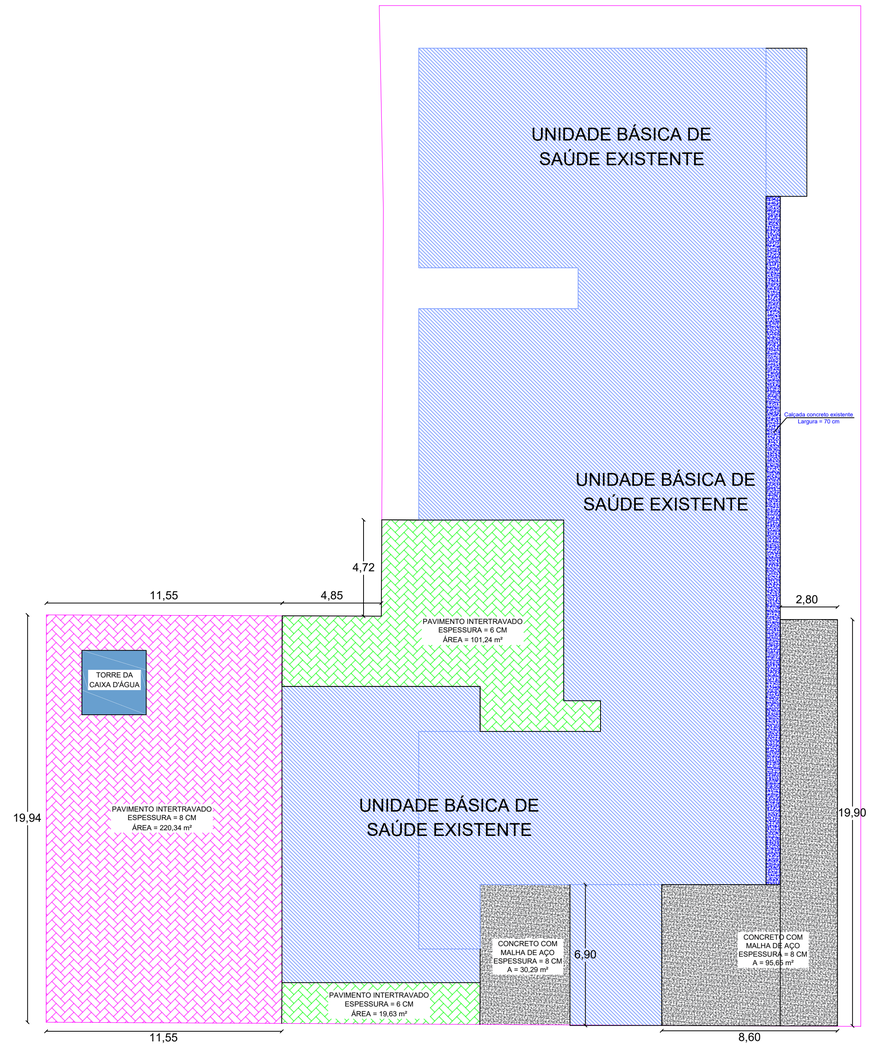

Planta Pavimentação

Área = 417,35 m² (Medidas em m)

Escala 1:150

QUADRO DE ABERTURAS (JANELAS)				
Janela	Quantidade	Dimensão	Tipo	Material
J01	1	58 x 68	Maxim-ar	Alumínio e vidro
J02	1	128 x 118	Correr	Alumínio e vidro
J03	1	44 x 75	Maxim-ar	Alumínio e vidro
J04	1	147 x 78	Correr	Alumínio e vidro
J05	2	198 x 120	Correr	Alumínio e vidro
J06	3	200 x 117	Correr	Alumínio e vidro
J07	1	117 x 67	Correr	Alumínio e vidro
J08	10	78 x 76	Maxim-ar	Alumínio e vidro
J09	1	86 x 67	Maxim-ar	Alumínio e vidro
J10	3	40 x 118	Maxim-ar	Alumínio e vidro
J11	7	147 x 117	Correr	Alumínio e vidro
J12	3	147 x 100	Correr	Alumínio e vidro
J13	1	147 x 68	Correr	Alumínio e vidro
J14	1	53 x 120	Maxim-ar	Alumínio e vidro

QUADRO DE ABERTURAS (PORTAS)				
Porta	Quantidade	Dimensão	Tipo	Material
P01	1	154 x 213	Correr	Alumínio e Vidro
P02	1	147 x 210	Correr	Alumínio e Vidro
P03	1	120 x 210	Correr	Alumínio e Vidro
P04	1	80 x 210	Abrir	Alumínio

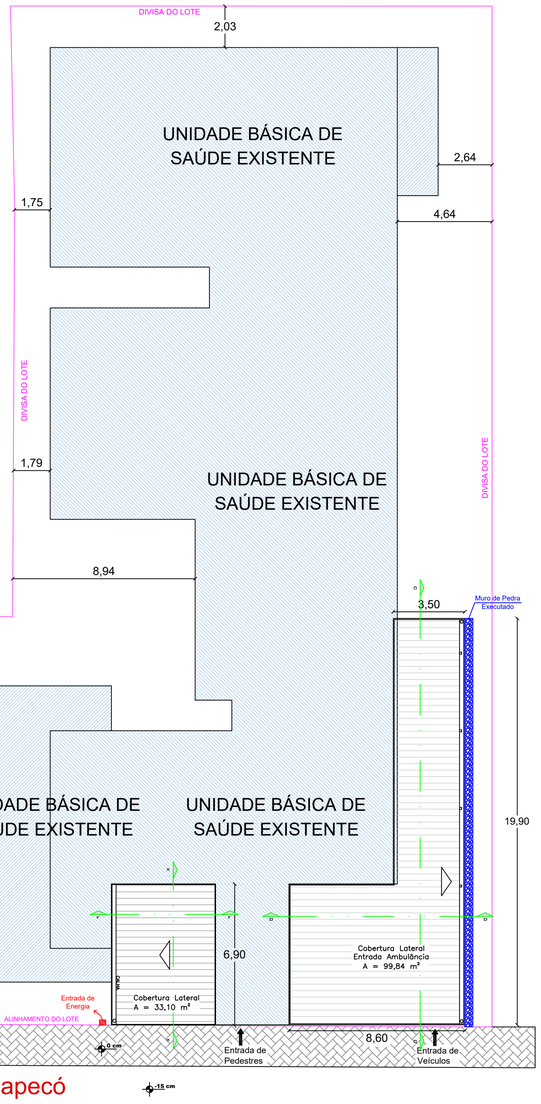

Planta de Locação

Escala 1:150 (Medidas em m)

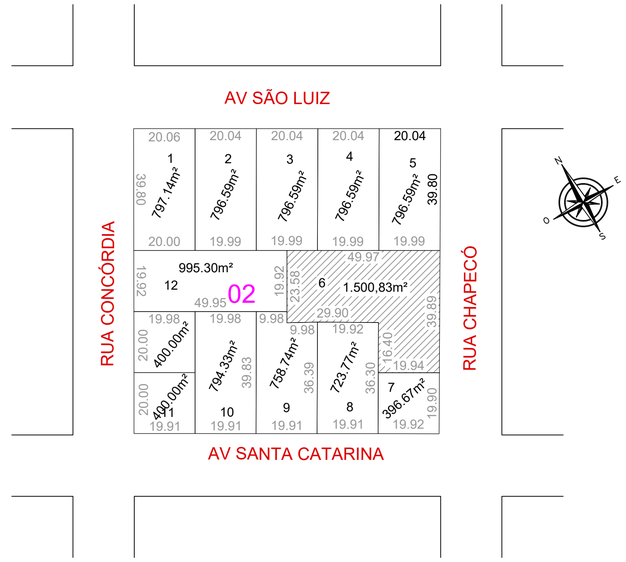

Planta de Situação

Escala 1:1000 (Medidas em m)

Município de União do Oeste - SC

Projeto Arquitetônico

Ampliação UBS União do Oeste - SC

Assunto:
- Planta Baixa de Pavimentação;
- Planta de Situação e Planta de Locação;
- Tabela de Esquadrias.

Município: União do Oeste - SC

Endereço da obra: Rua Chapecó, Quadra 02 Lote 06

Área: 417,35 m² | Data: Março/2022 | Escala: Indicada | Folha: 01/03

Responsável Técnico:
Igor L. L. Furraer
Engenheiro Civil
CREA/SC 153213-3

Proprietário:
Município de União do Oeste
CNPJ: 78.505.591/0001-46

Vistos: