



Ⓝ ARMADURA INFERIOR

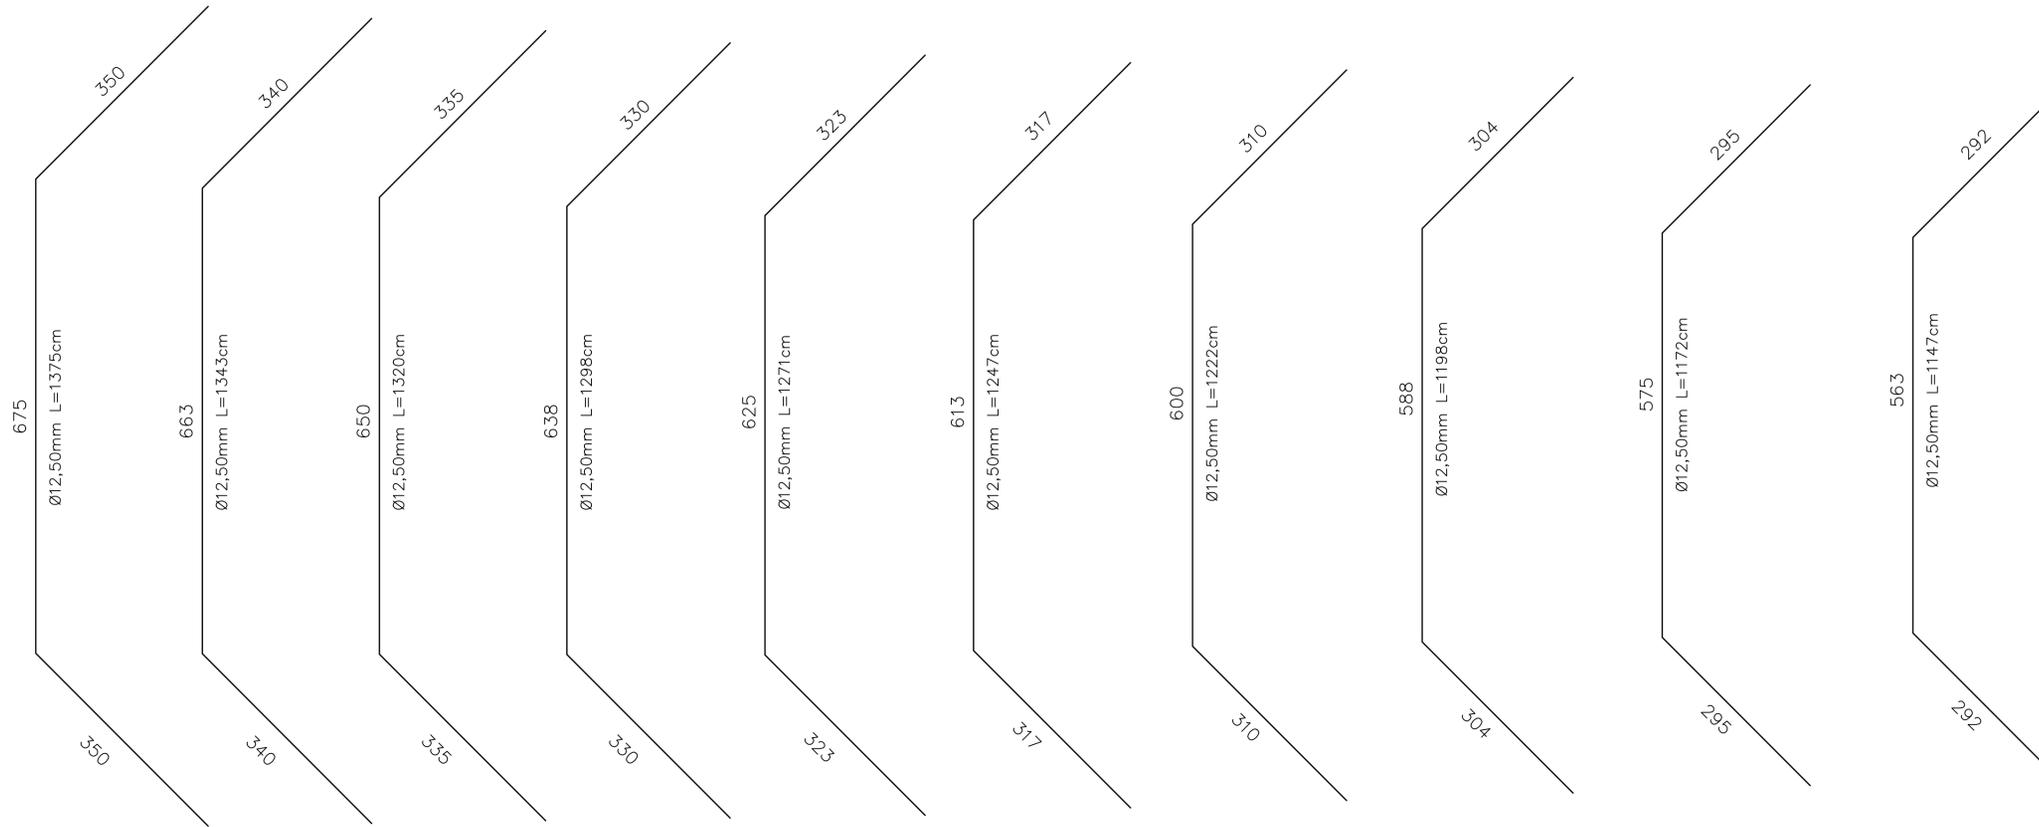

Ⓝ ARMADURA SUPERIOR

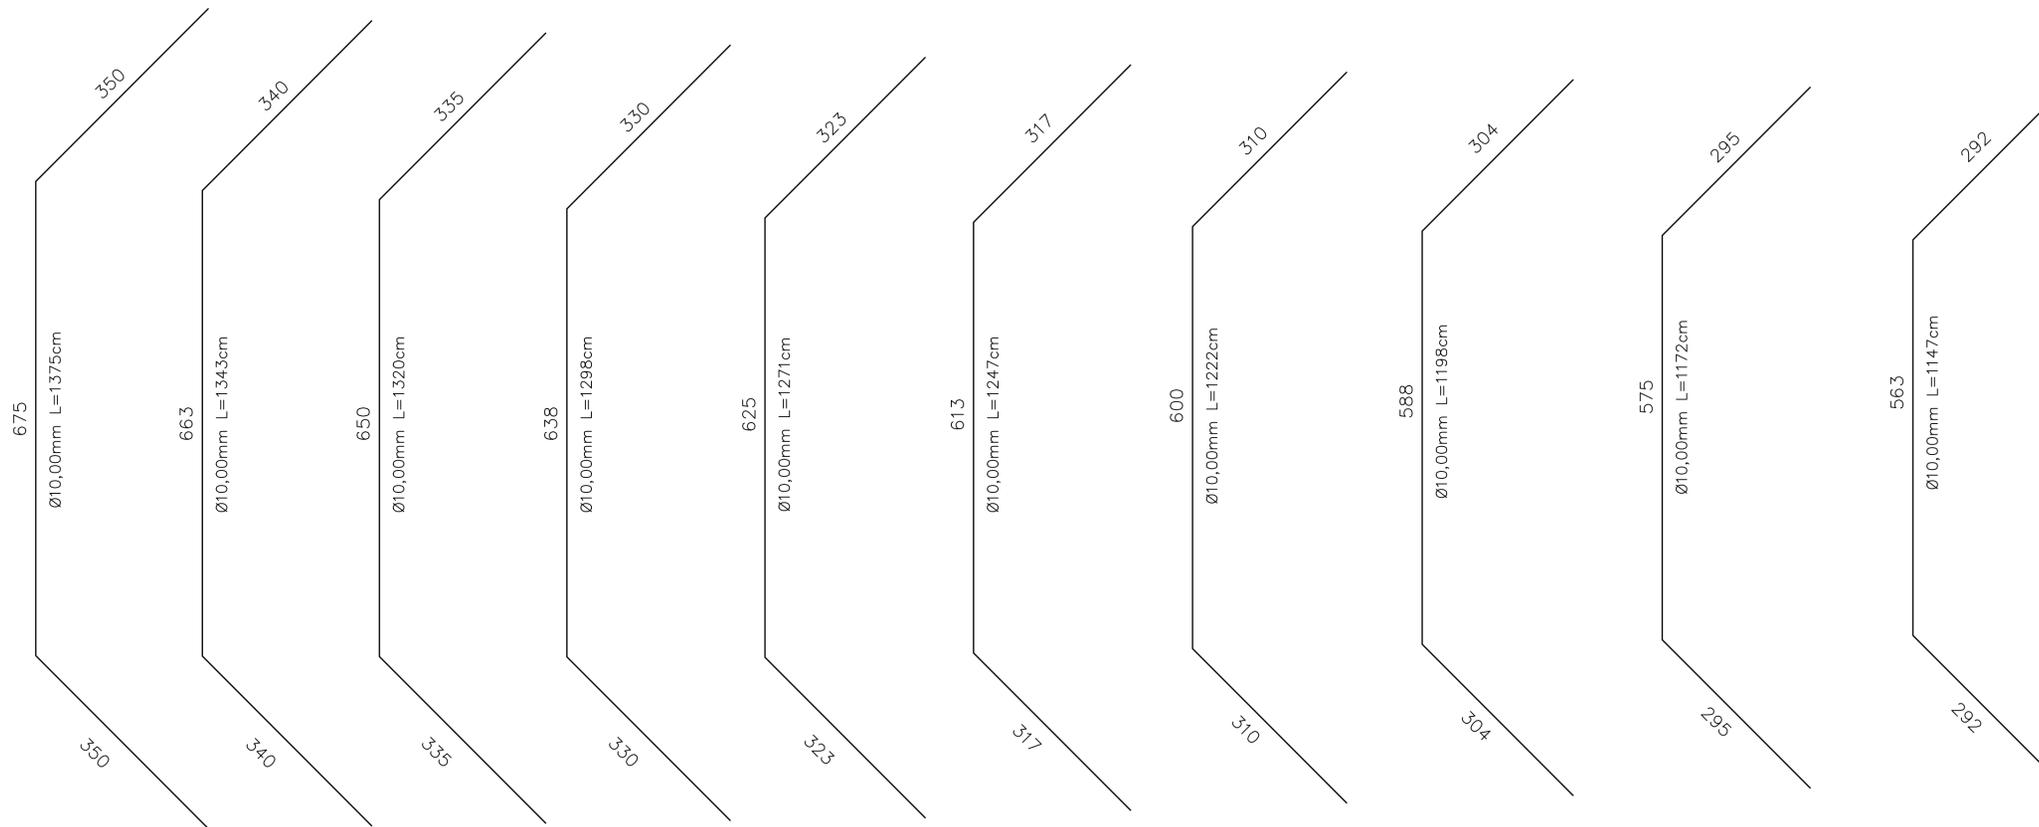

DUOMO
CONSTRUÇÕES CIVIS LTDA
 Rua Diomedes Davi 135-D * Universitário * Chapecó/SC
 FONE- 49 91055710

MUNICÍPIO DE UNIÃO DO OESTE	
DESCRIÇÃO: Ponte em concreto Pré-Moldado	ESCALA: INDICADA
ENDEREÇO DA OBRA: Rio Santo Antonio do Pinhal	DATA: JUL/2017
CONTEÚDO: ARMADURA CABECEIRA PONTE	N.º DO PROJETO: UO-01
RESPONSÁVEL TÉCNICO PELO PROJETO: Eng. Civil Cesar A. Alberti CREA-SC n. 14.306-1	FRANCHA: 02
	DESENHISTA: Luciano
	ARQUIVO: Ponte