


DETALHE 01

ESCALA 1:50

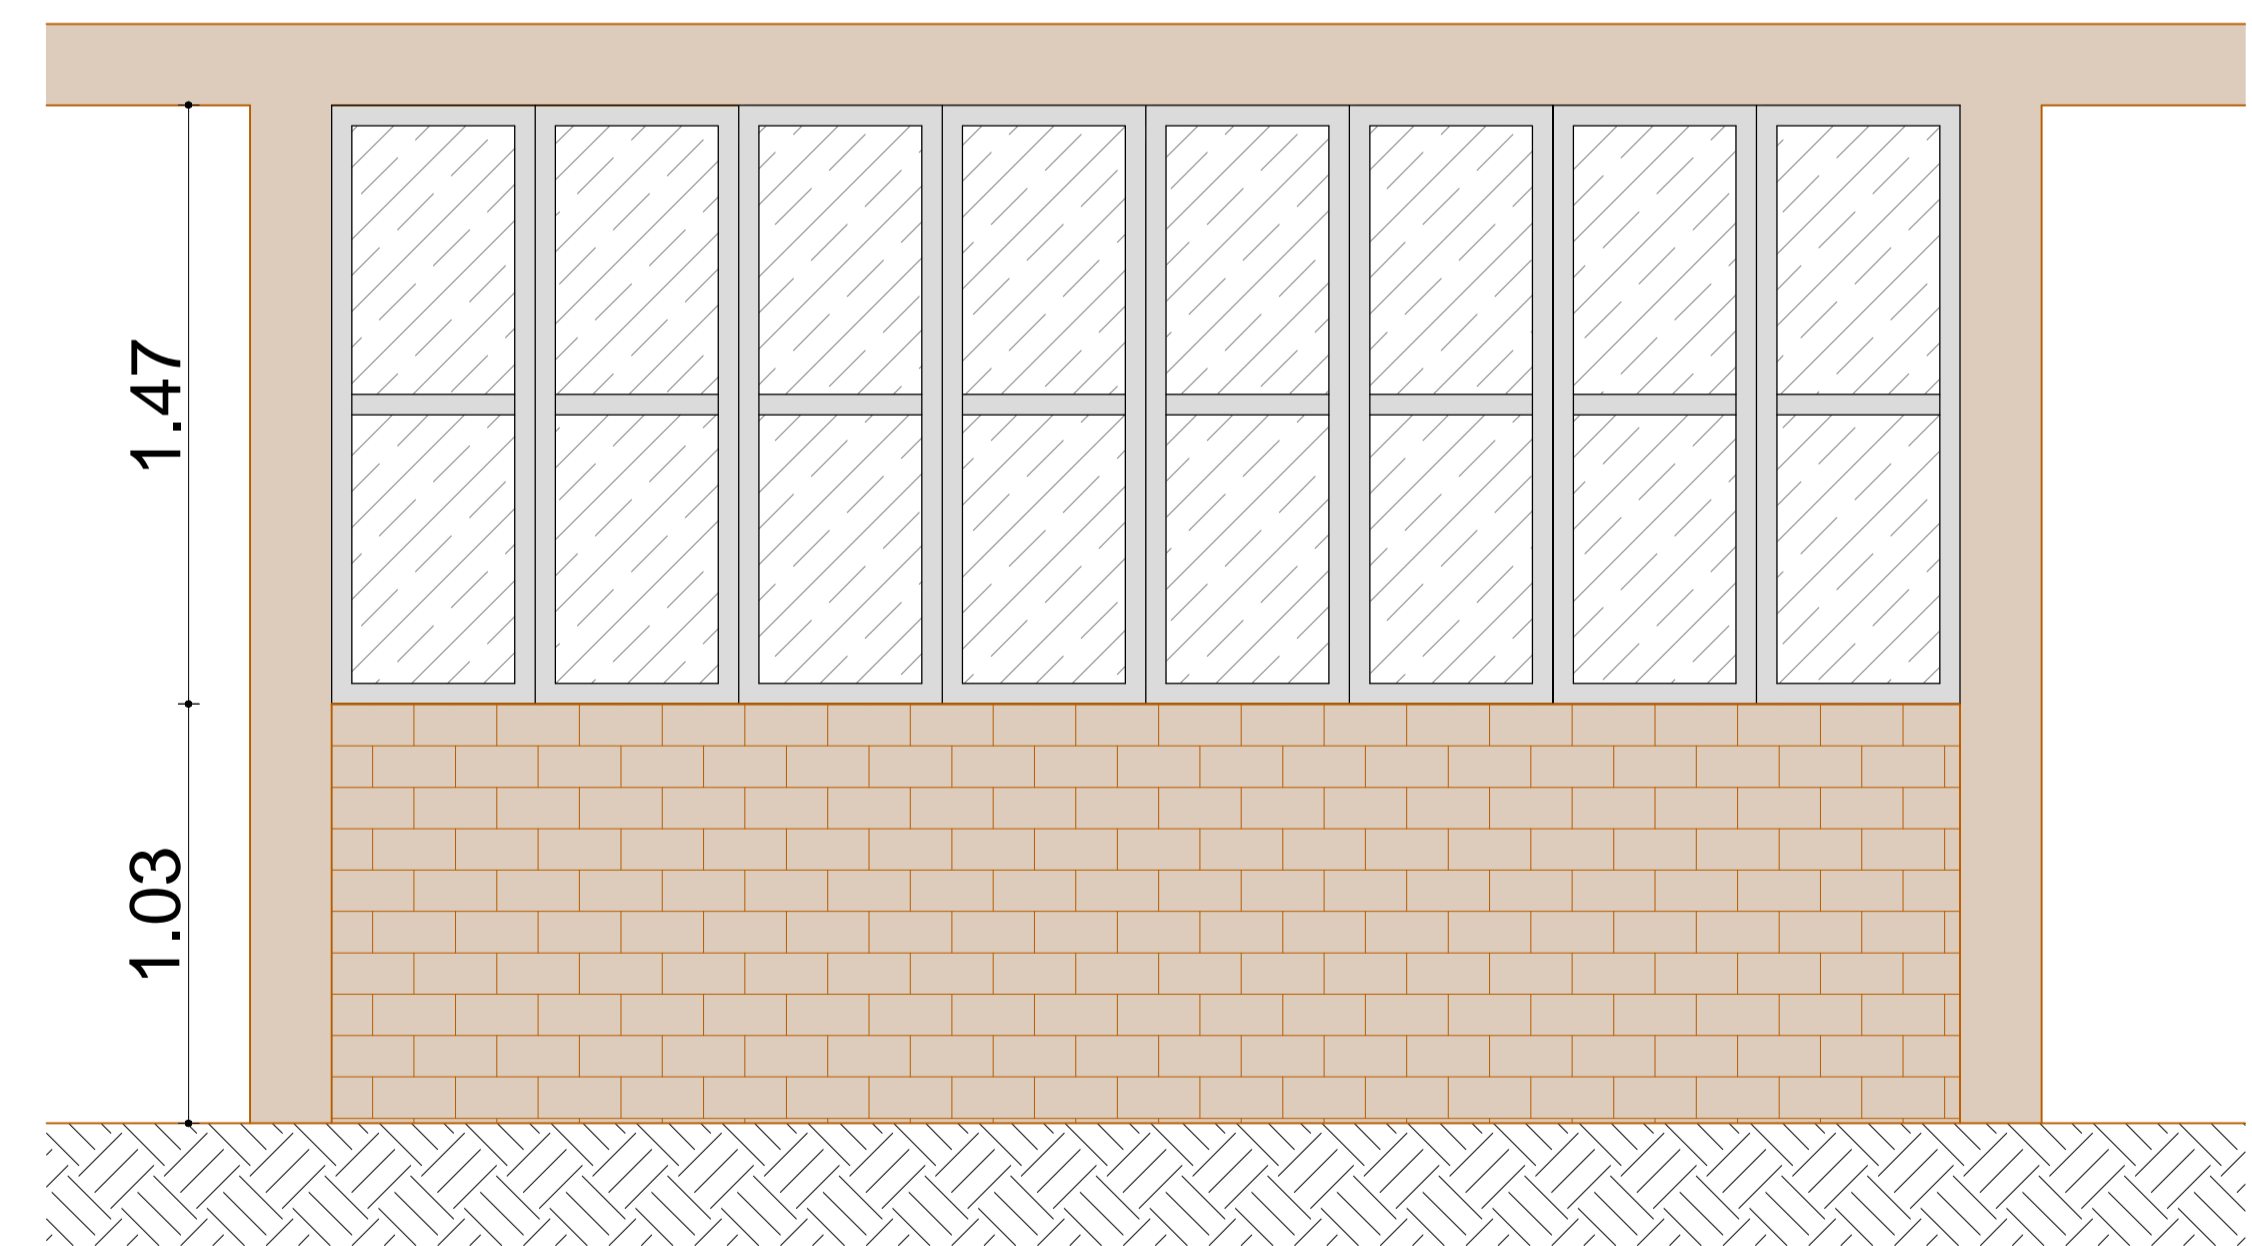

DETALHE 02

ESCALA 1:50

**FECHAMENTO PÁTIO
ESCOLA MUNICIPAL ÂNGELO SOLETTI**

UNIÃO DO OESTE-SC

JUNHO/2017