Escala: 1/50

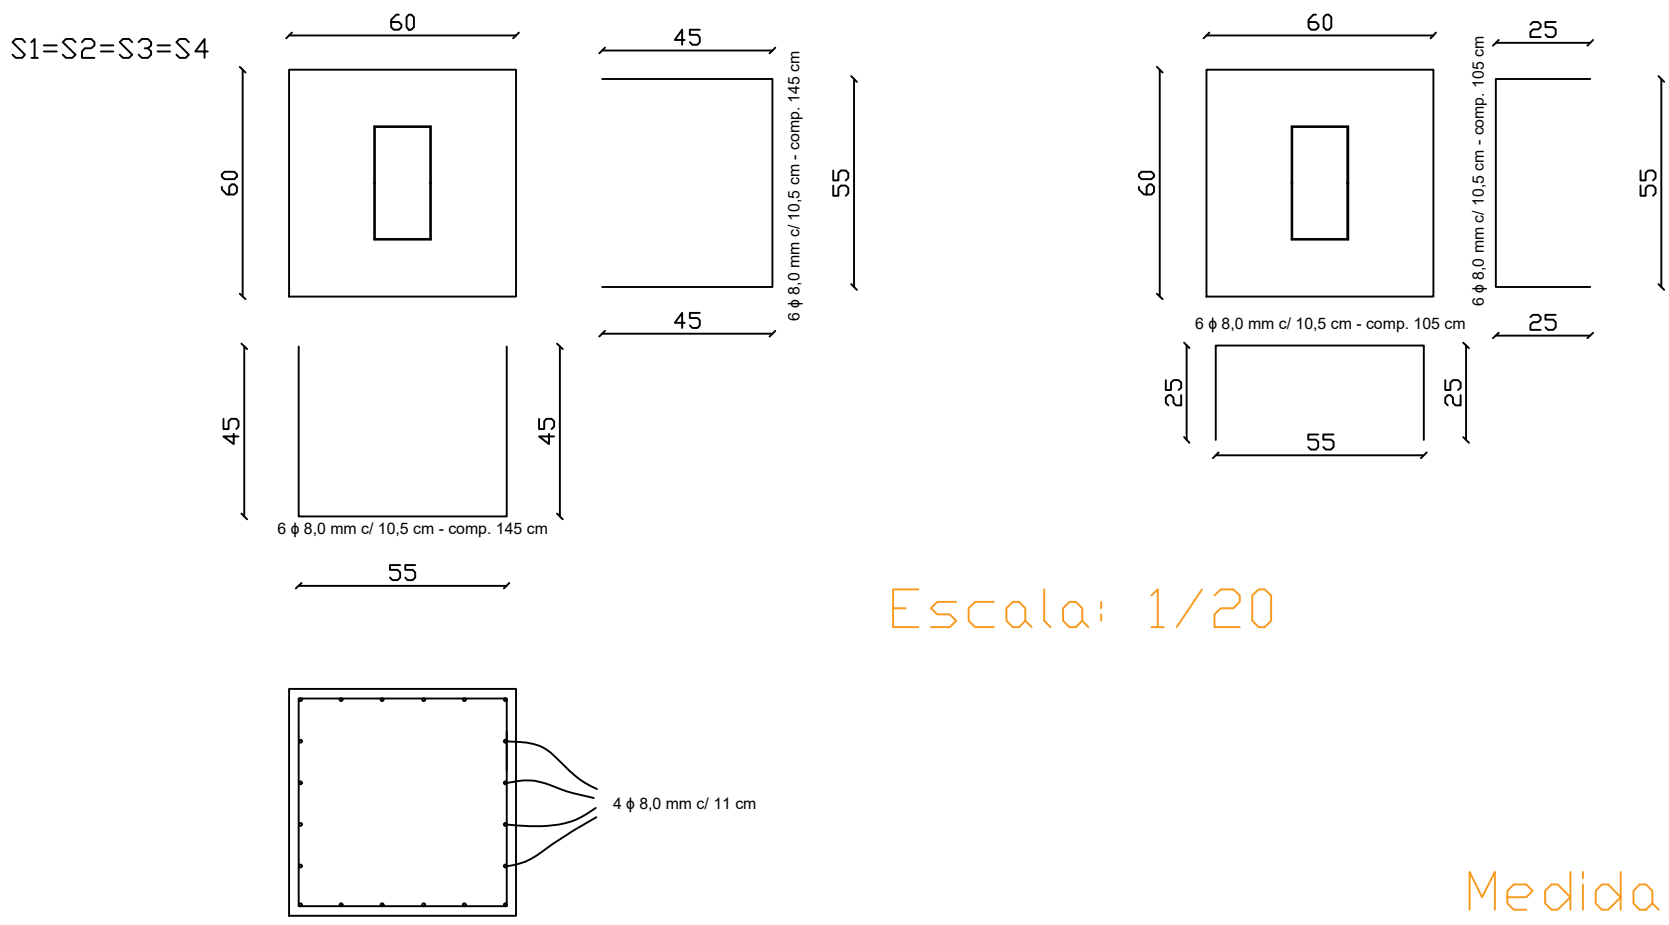

Escala: 1/20

Medidas em cm

Município de União do Oeste		
Descrição: Cobertura do solário na creche Pingo de Gente	Endereço da obra: Sede do município	
Conteúdo: Planta caixa de areia e detalhe Sapata caixa de areia	Data: Abril/2018	
Responsável Técnico: Igor L. L. Furraer - CREA-SC 153213-3	Escala: Indicada	Folha: 7/10