



**PLANTA BAIXA**  
ESCALA .....1:50

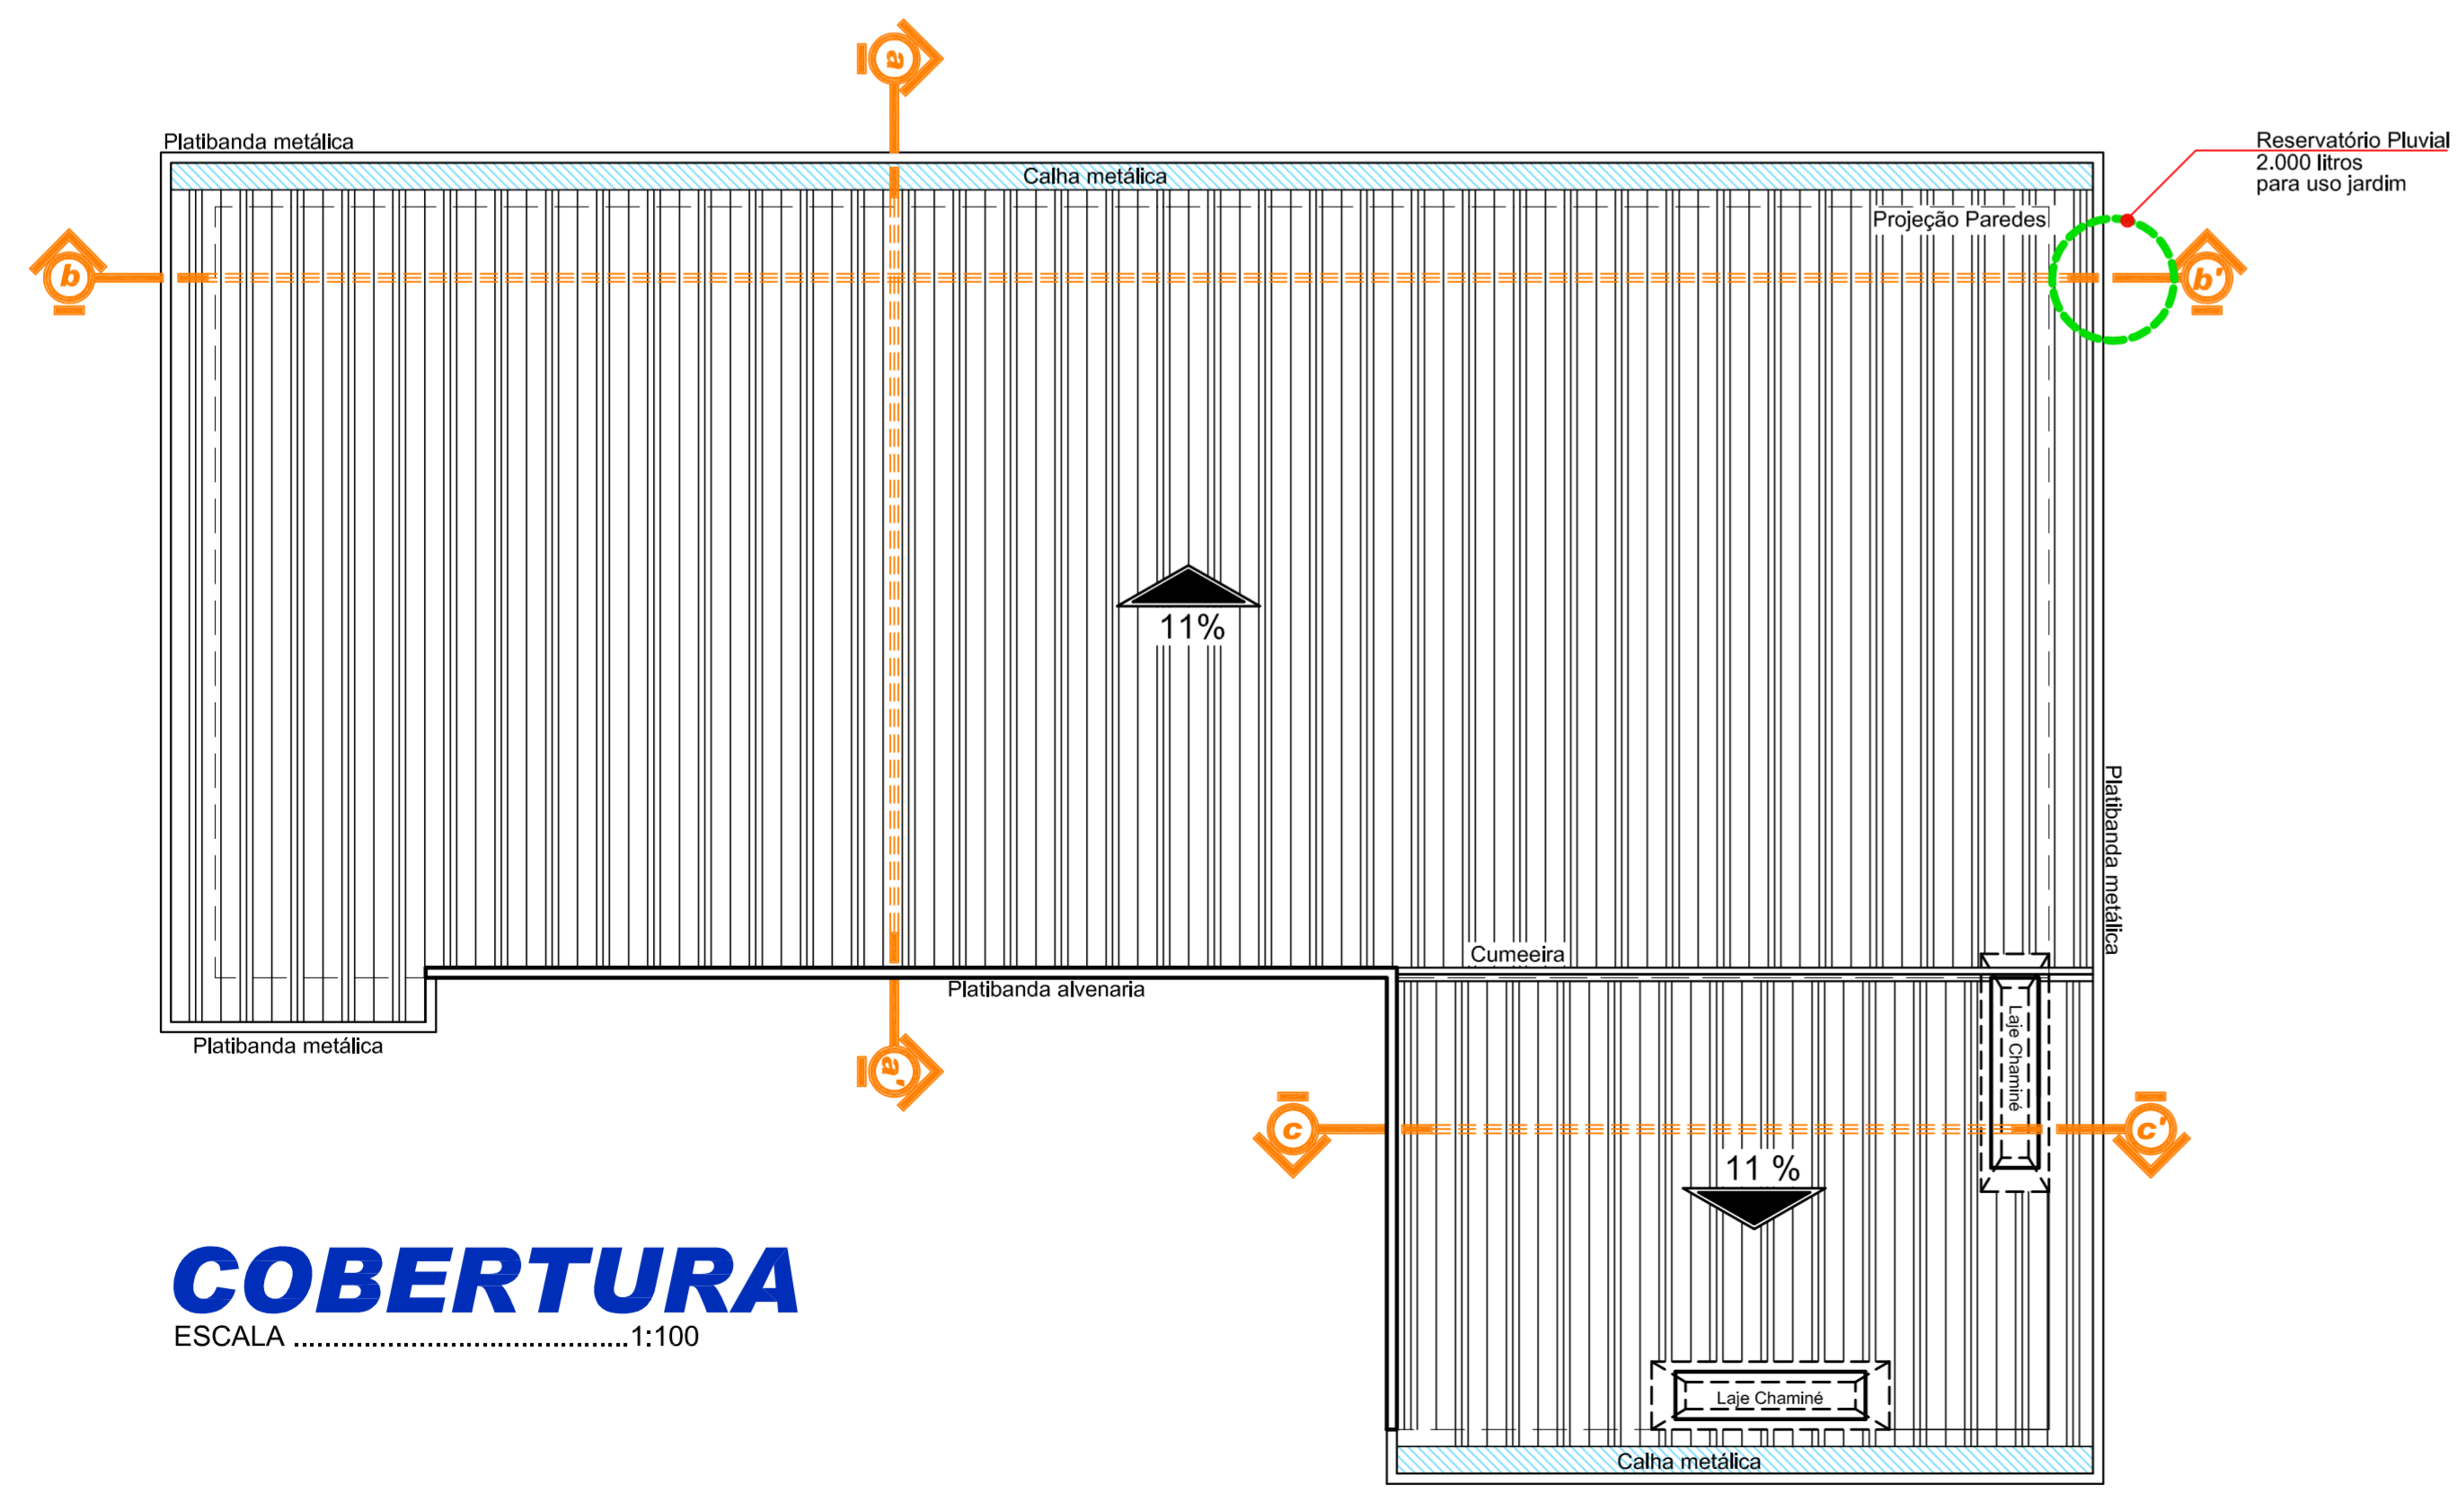

**COBERTURA**  
ESCALA .....1:100

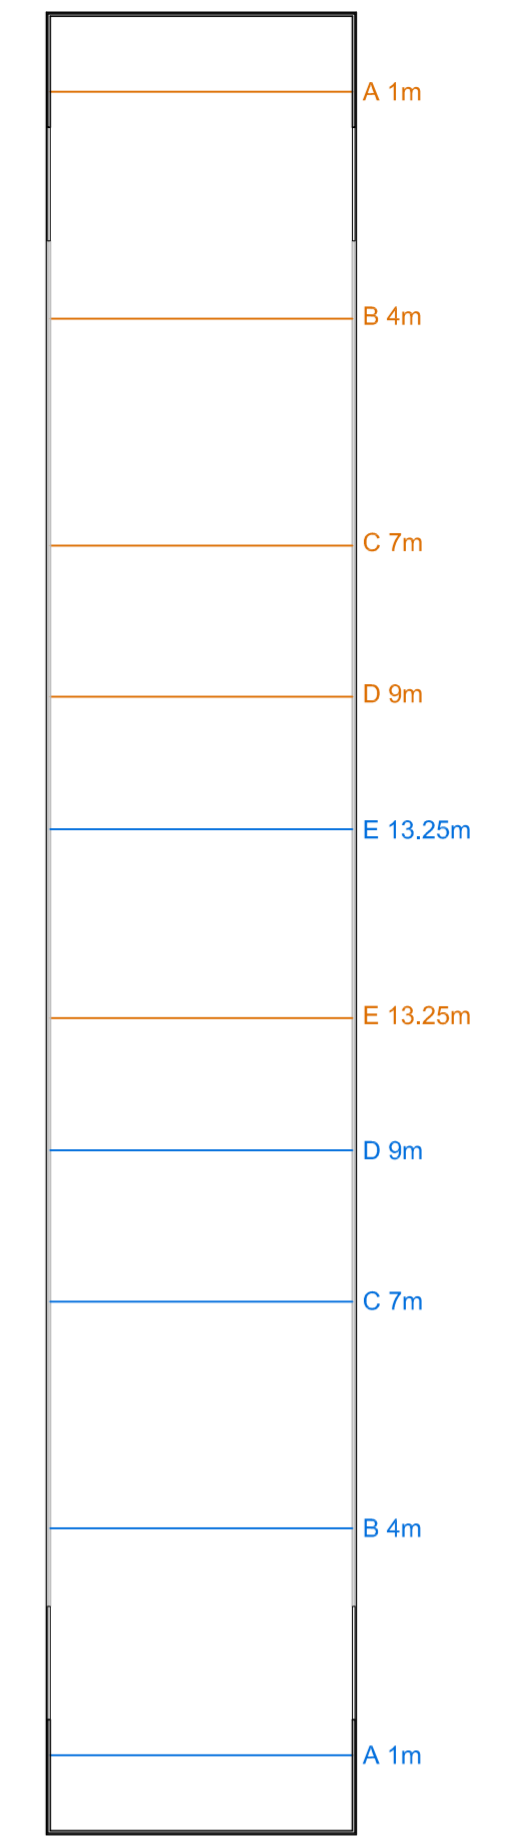


**PINTURA CANCHA**  
ESCALA .....1:100

**ARQUITETÔNICO**



**MUNICÍPIO DE UNIÃO DO OESTE**

DESCRIÇÃO <b>Centro Integrado de Esporte e Lazer</b>	ESCALA INDICADA
INTERESSADA Sede do Município	DATA Maio/2014
CONTEÚDO Planta Baixa, Cobertura e Pintura Cancha Bocha	Nº DO PROJETO 4.397
RESPONSÁVEL TÉCNICO PELO PROJETO Engenheiro Civil Jorge César Drews	ÁREA PROJEITA 369,90 m²
BRANCHA CREA n. 41.748-6	DESENHISTA Jorge César
	ARQUIVO CintEspLazer.dwg

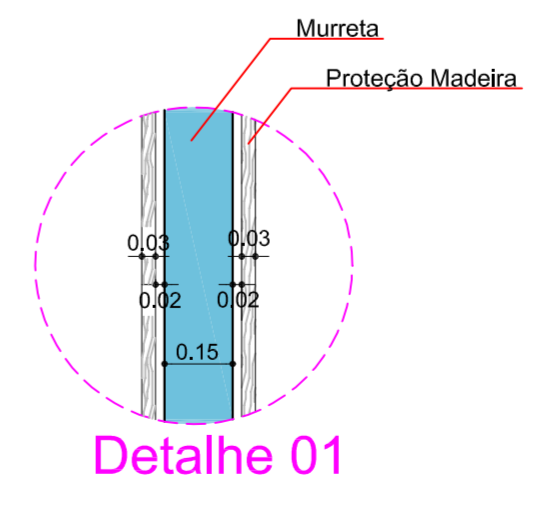

**Detalhe 01**