


**VISTA LATERAL**

ESCALA ..... 1:75




**VISTA FRONTAL**

ESCALA ..... 1:75

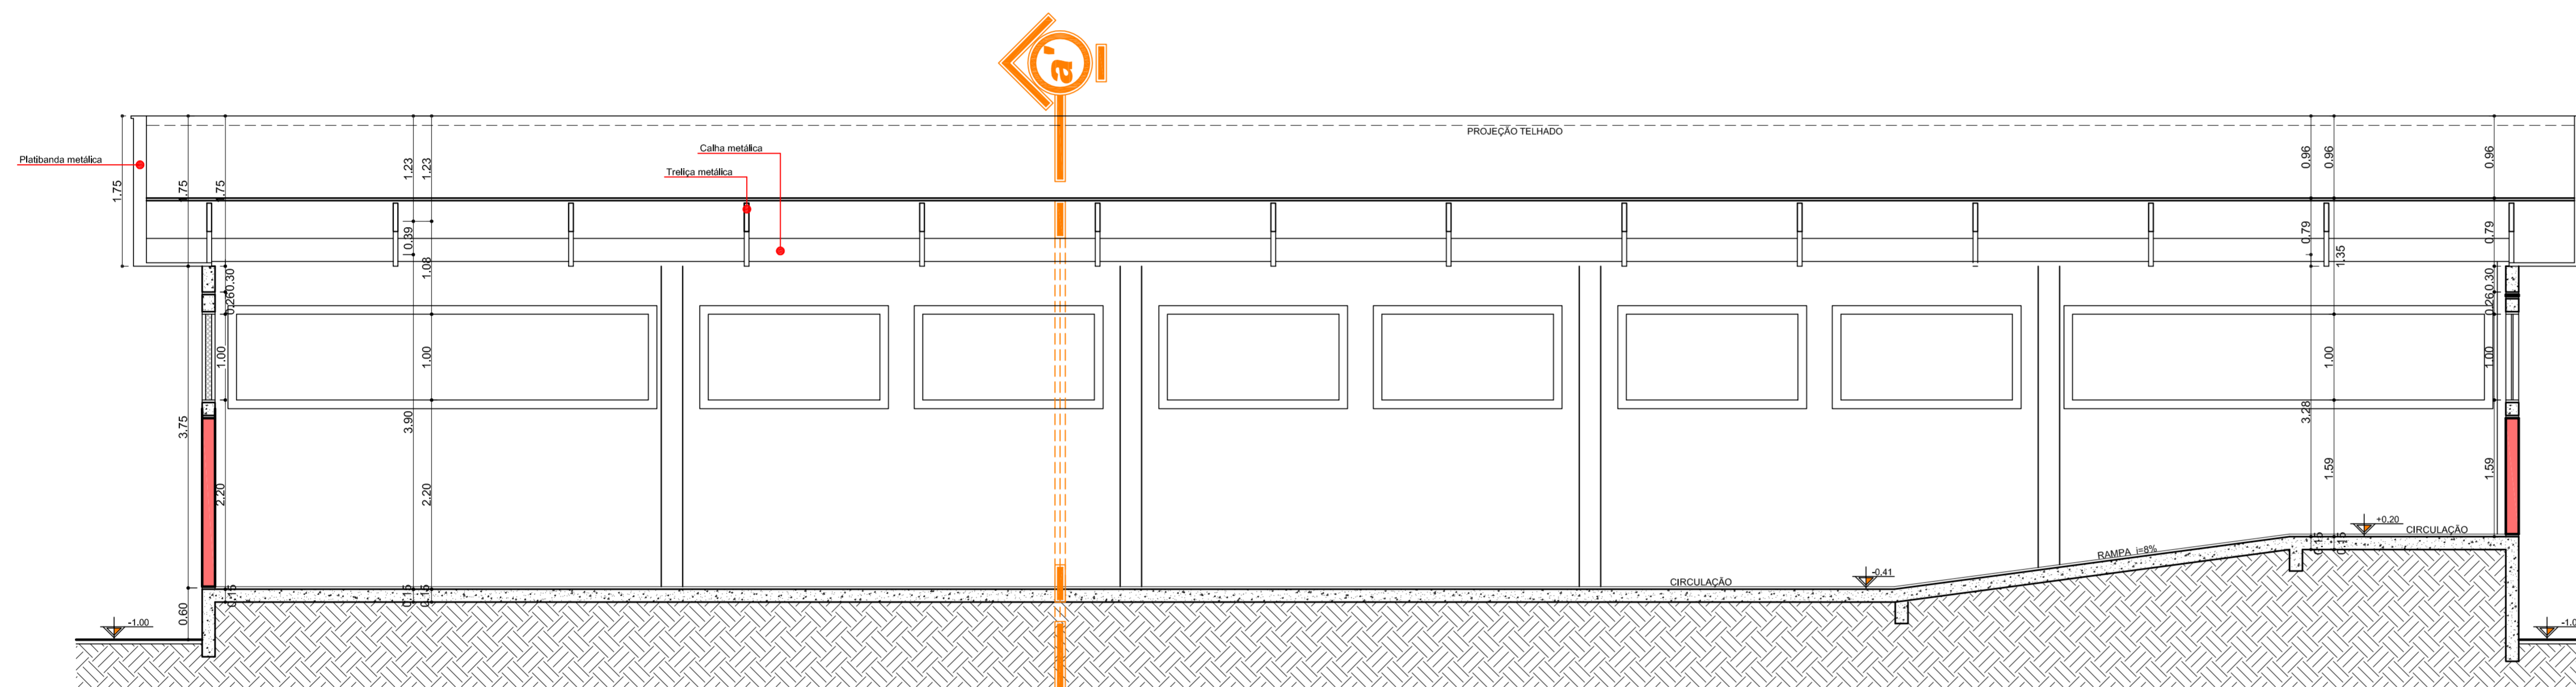

**CORTE b.b'**

ESCALA ..... 1:50

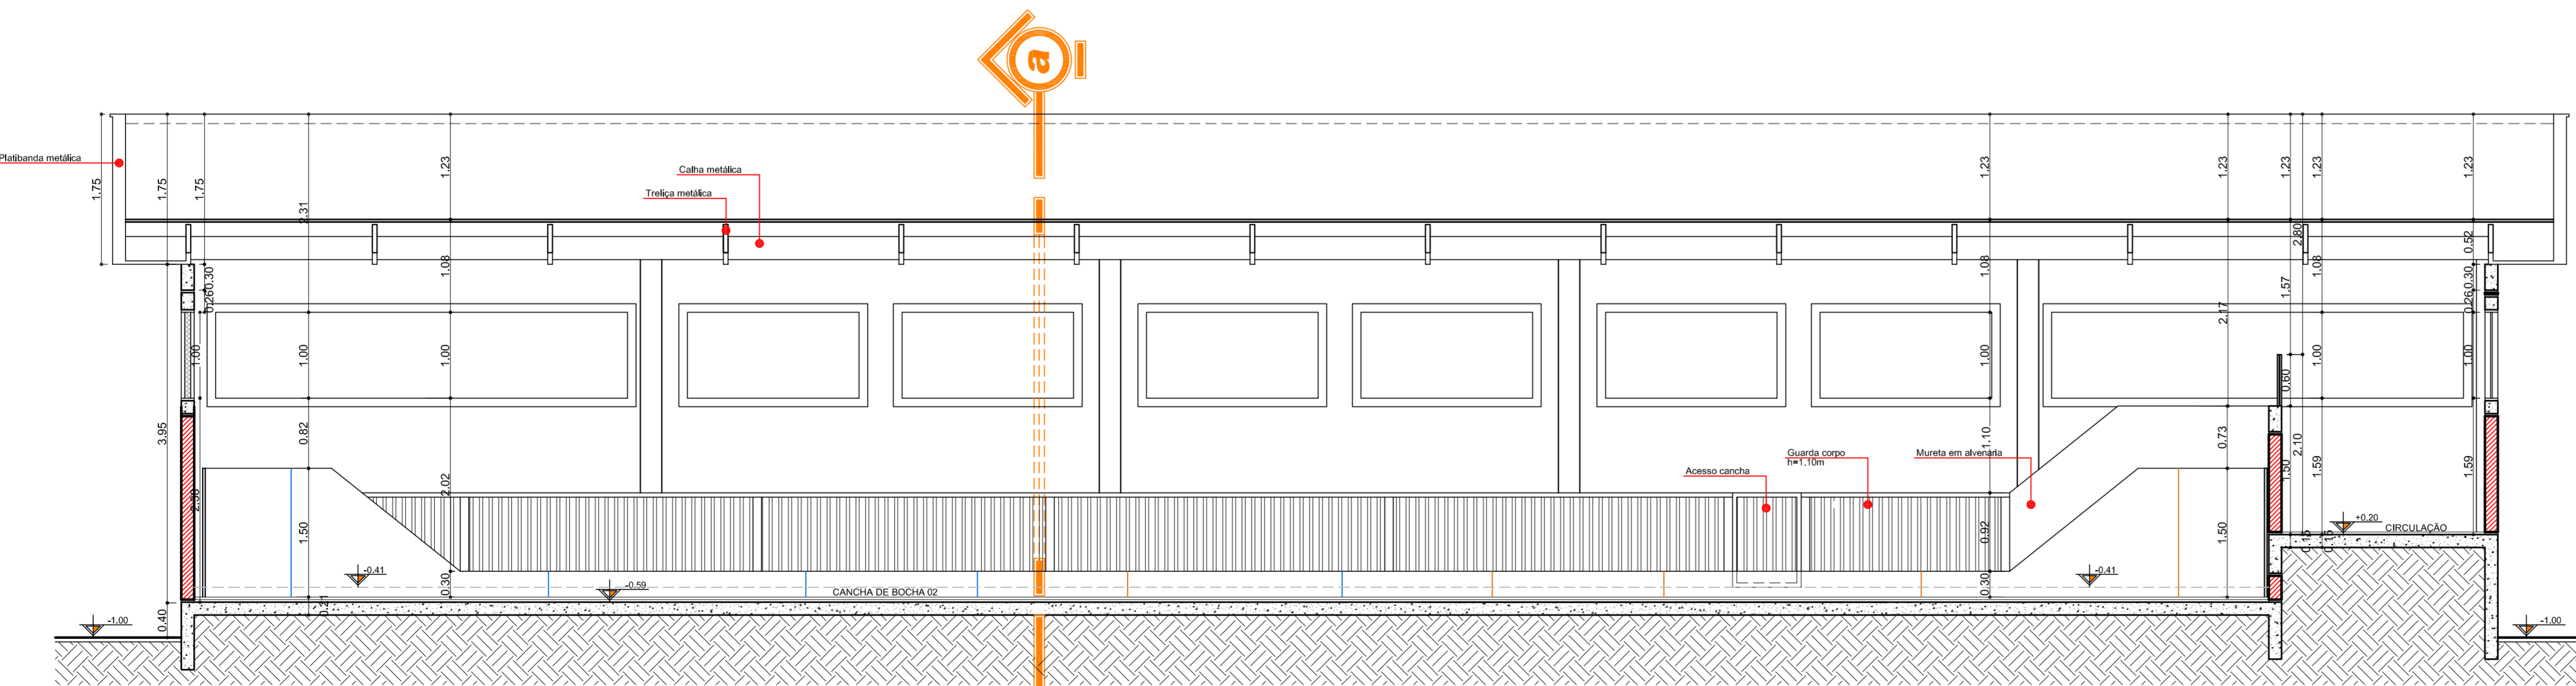

**CORTE d.d'**

ESCALA ..... 1:50

**ARQUITETÔNICO**

**AMOSC**  
ASSOCIAÇÃO DOS MUNICÍPIOS DO OESTE DE SANTA CATARINA

**MUNICÍPIO DE UNIÃO DO OESTE**

DESCRIÇÃO <b>Centro Integrado de Esporte e Lazer</b>	ESCALA INDICADA
ENDEREÇO DA OBRA Sede do Município	DATA Maio/2014
CONTEÚDO Vistas e Corte b.b' e d.d'	Nº DO PROJETO 4.397
RESPONSÁVEL TÉCNICO PELO PROJETO Engenheiro Civil Jorge César Drews	ÁREA PROJEITA 369,90 m²
CREA n. 41.748-6	DESIGNISTA Jorge César
	ARQUIVO CintEspLazer.dwg

03