



CORTE 'A-A'
ESCALA 1:75

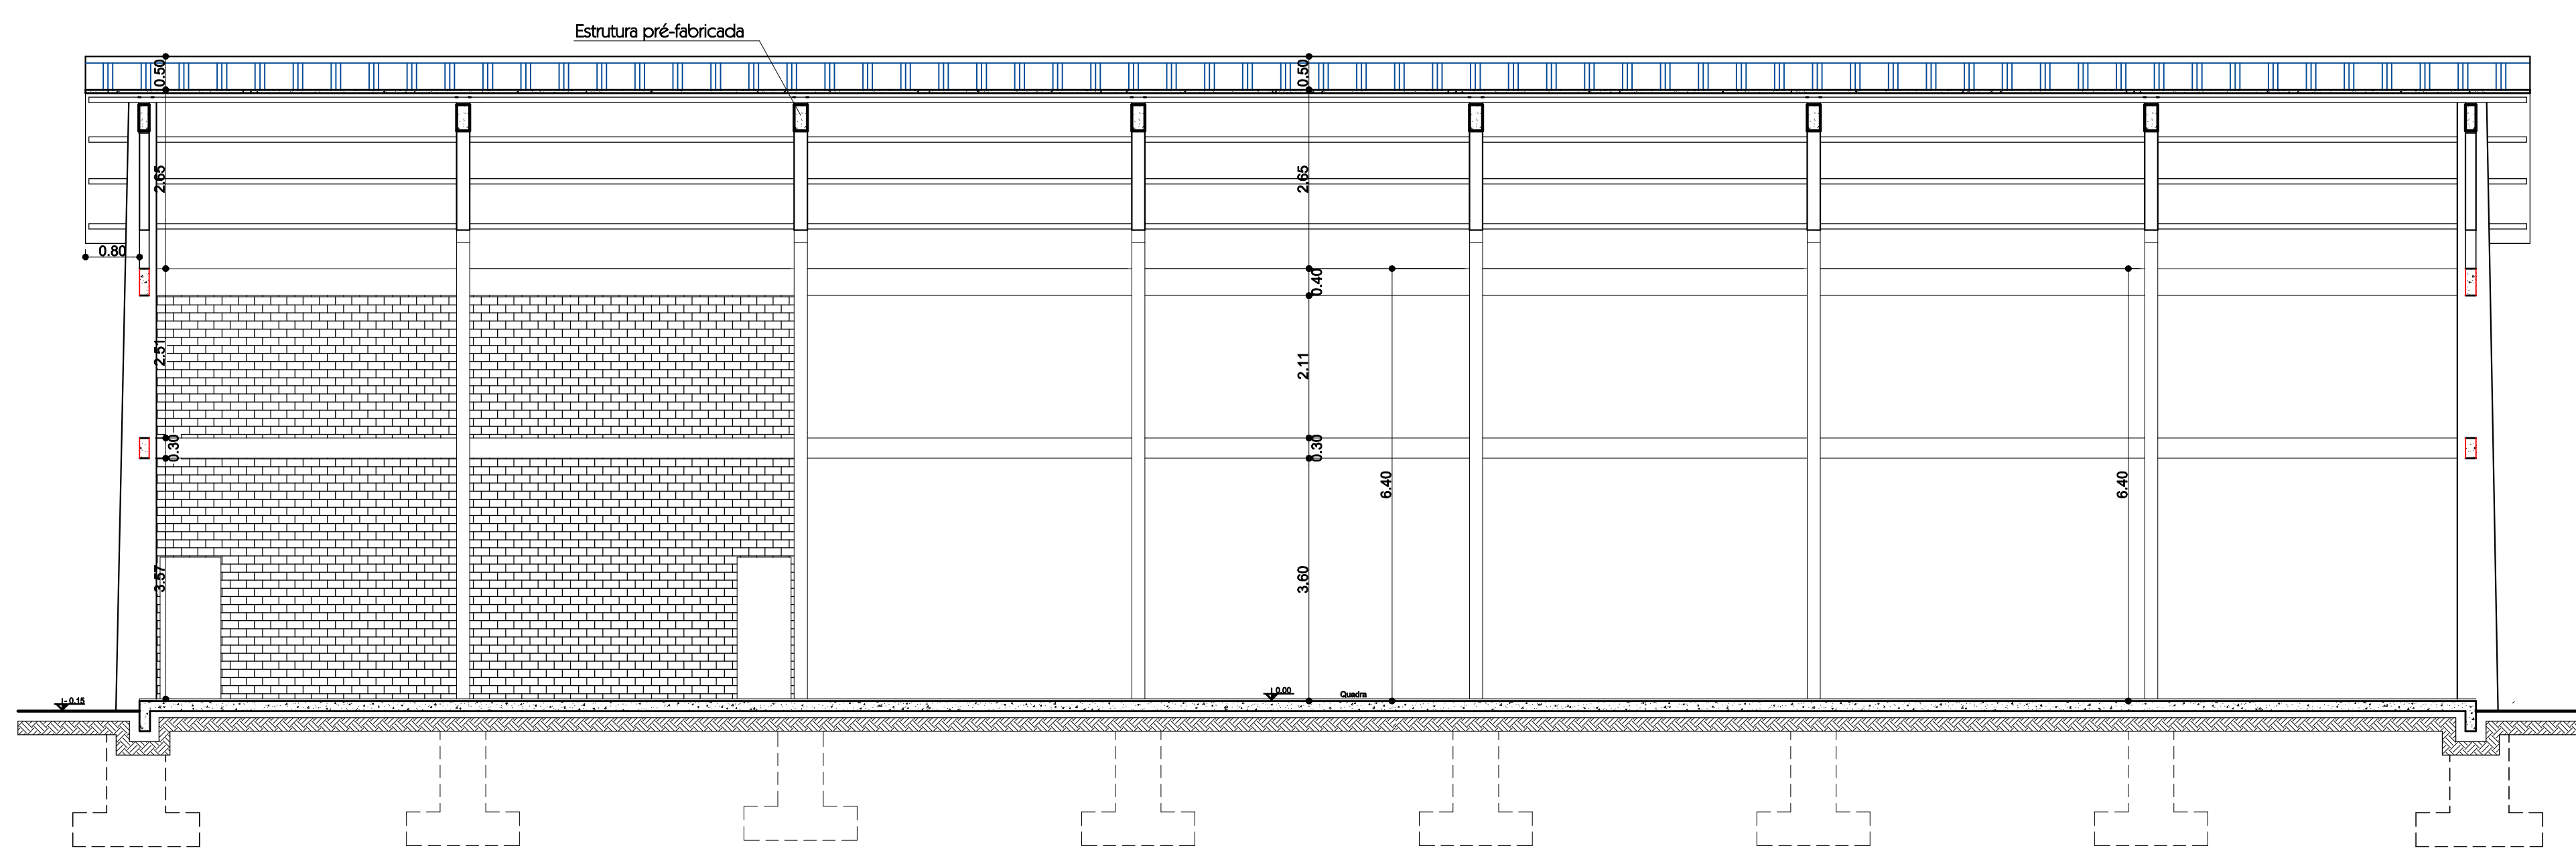

CORTE 'B-B'
ESCALA 1:75

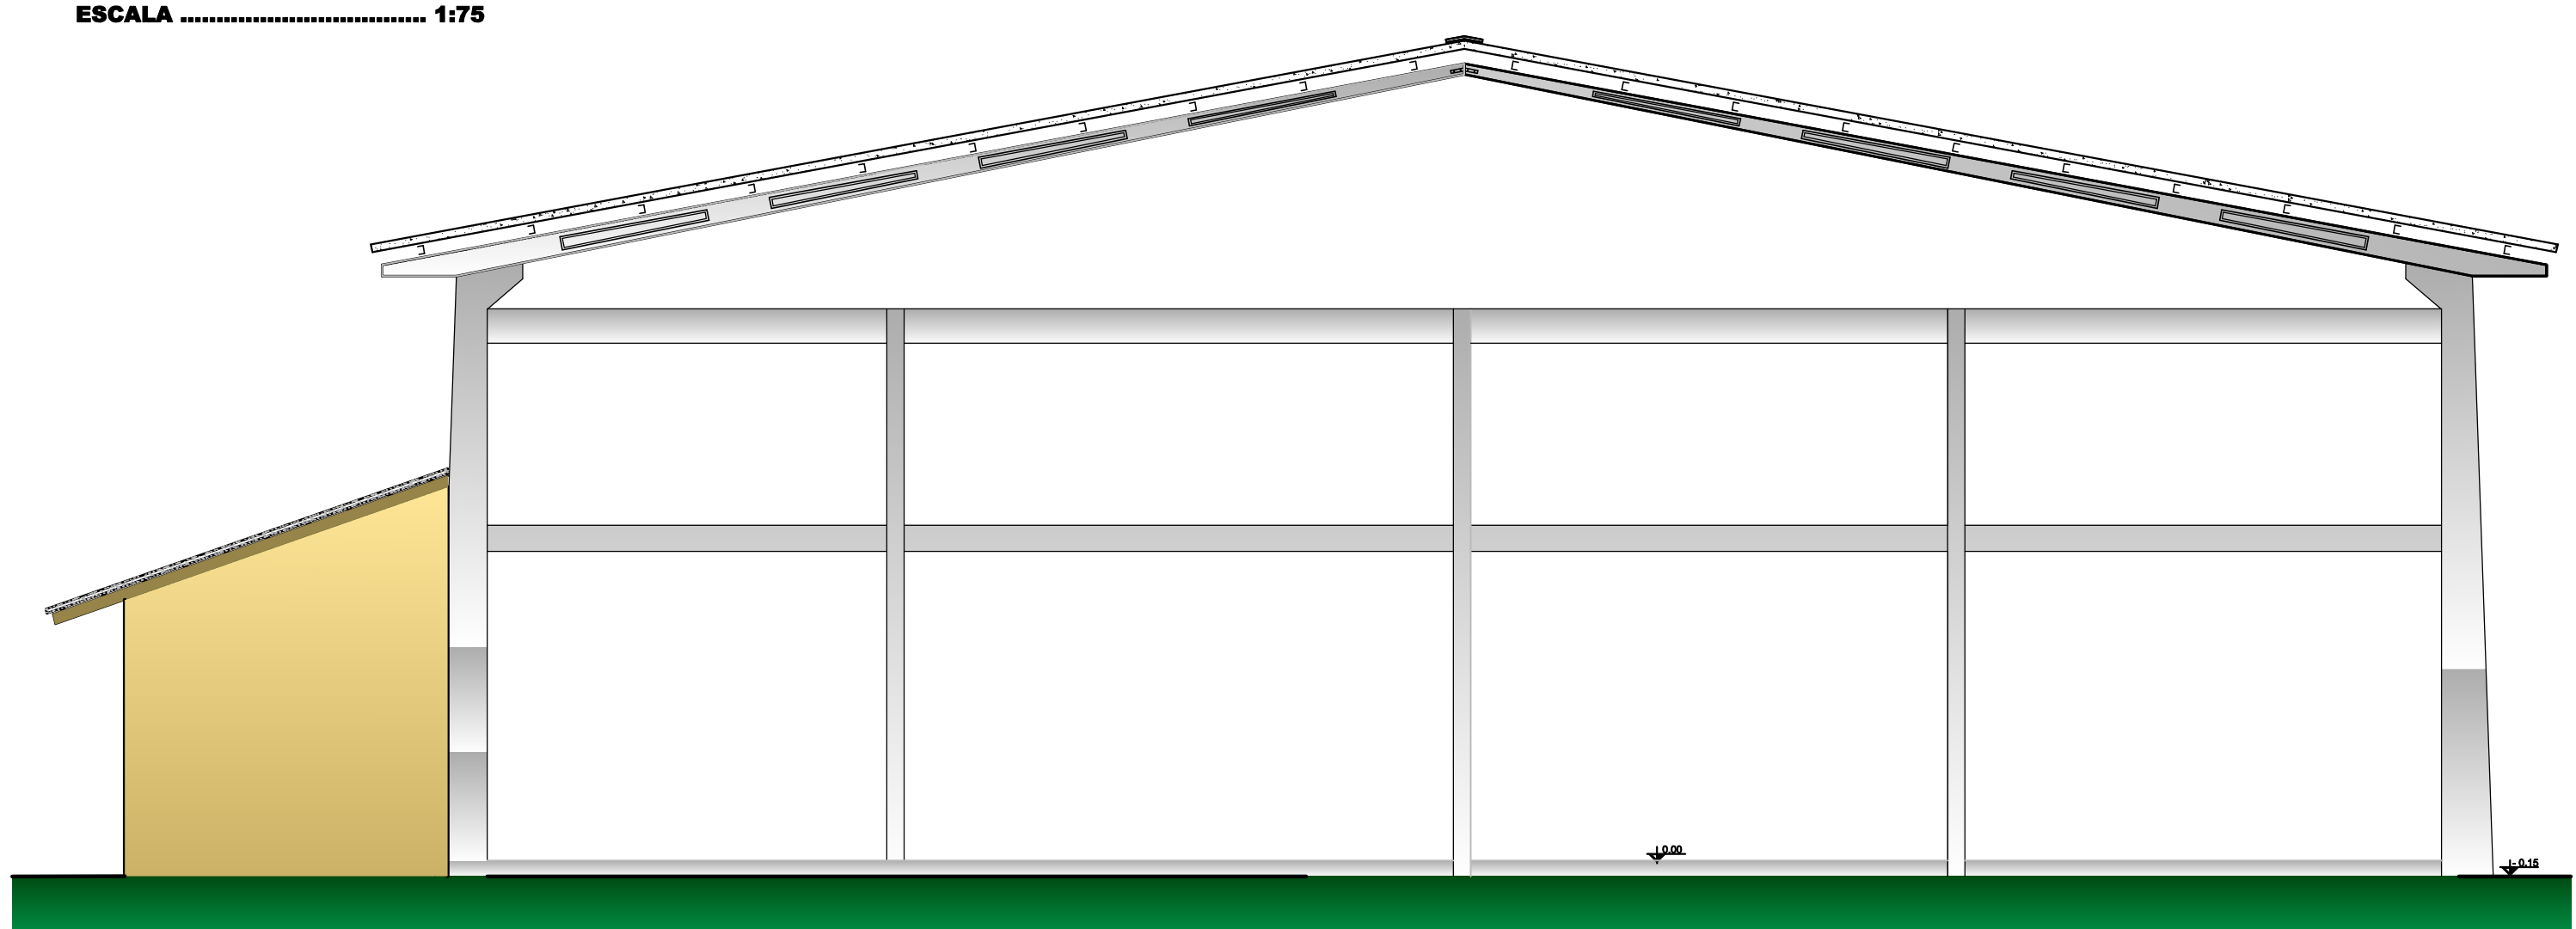

FACHADA FRONTAL
ESCALA 1:75



MUNICÍPIO DE UNIÃO DO OESTE

DESCRIÇÃO: QUADRA ESPORTIVA	ESCALA: INDICADA
ENDEREÇO DA OBRA: LINHA BARRA DA EUROPA	DATA: Mai/2016
CONTEÚDO: Cortes e Fachada Frontal	Nº DO PROJETO: 4.922 ÁREA: 829,52 m²
RESPONSÁVEL TÉCNICO PELO PROJETO: Eng. Civil Claudete Skowronski Canal CREA n. 063.131-9	PRANCHA: 03 DESENHISTA: Veridiane ARQUIVO: <small>quadrado-barra-europa.dwg</small>