
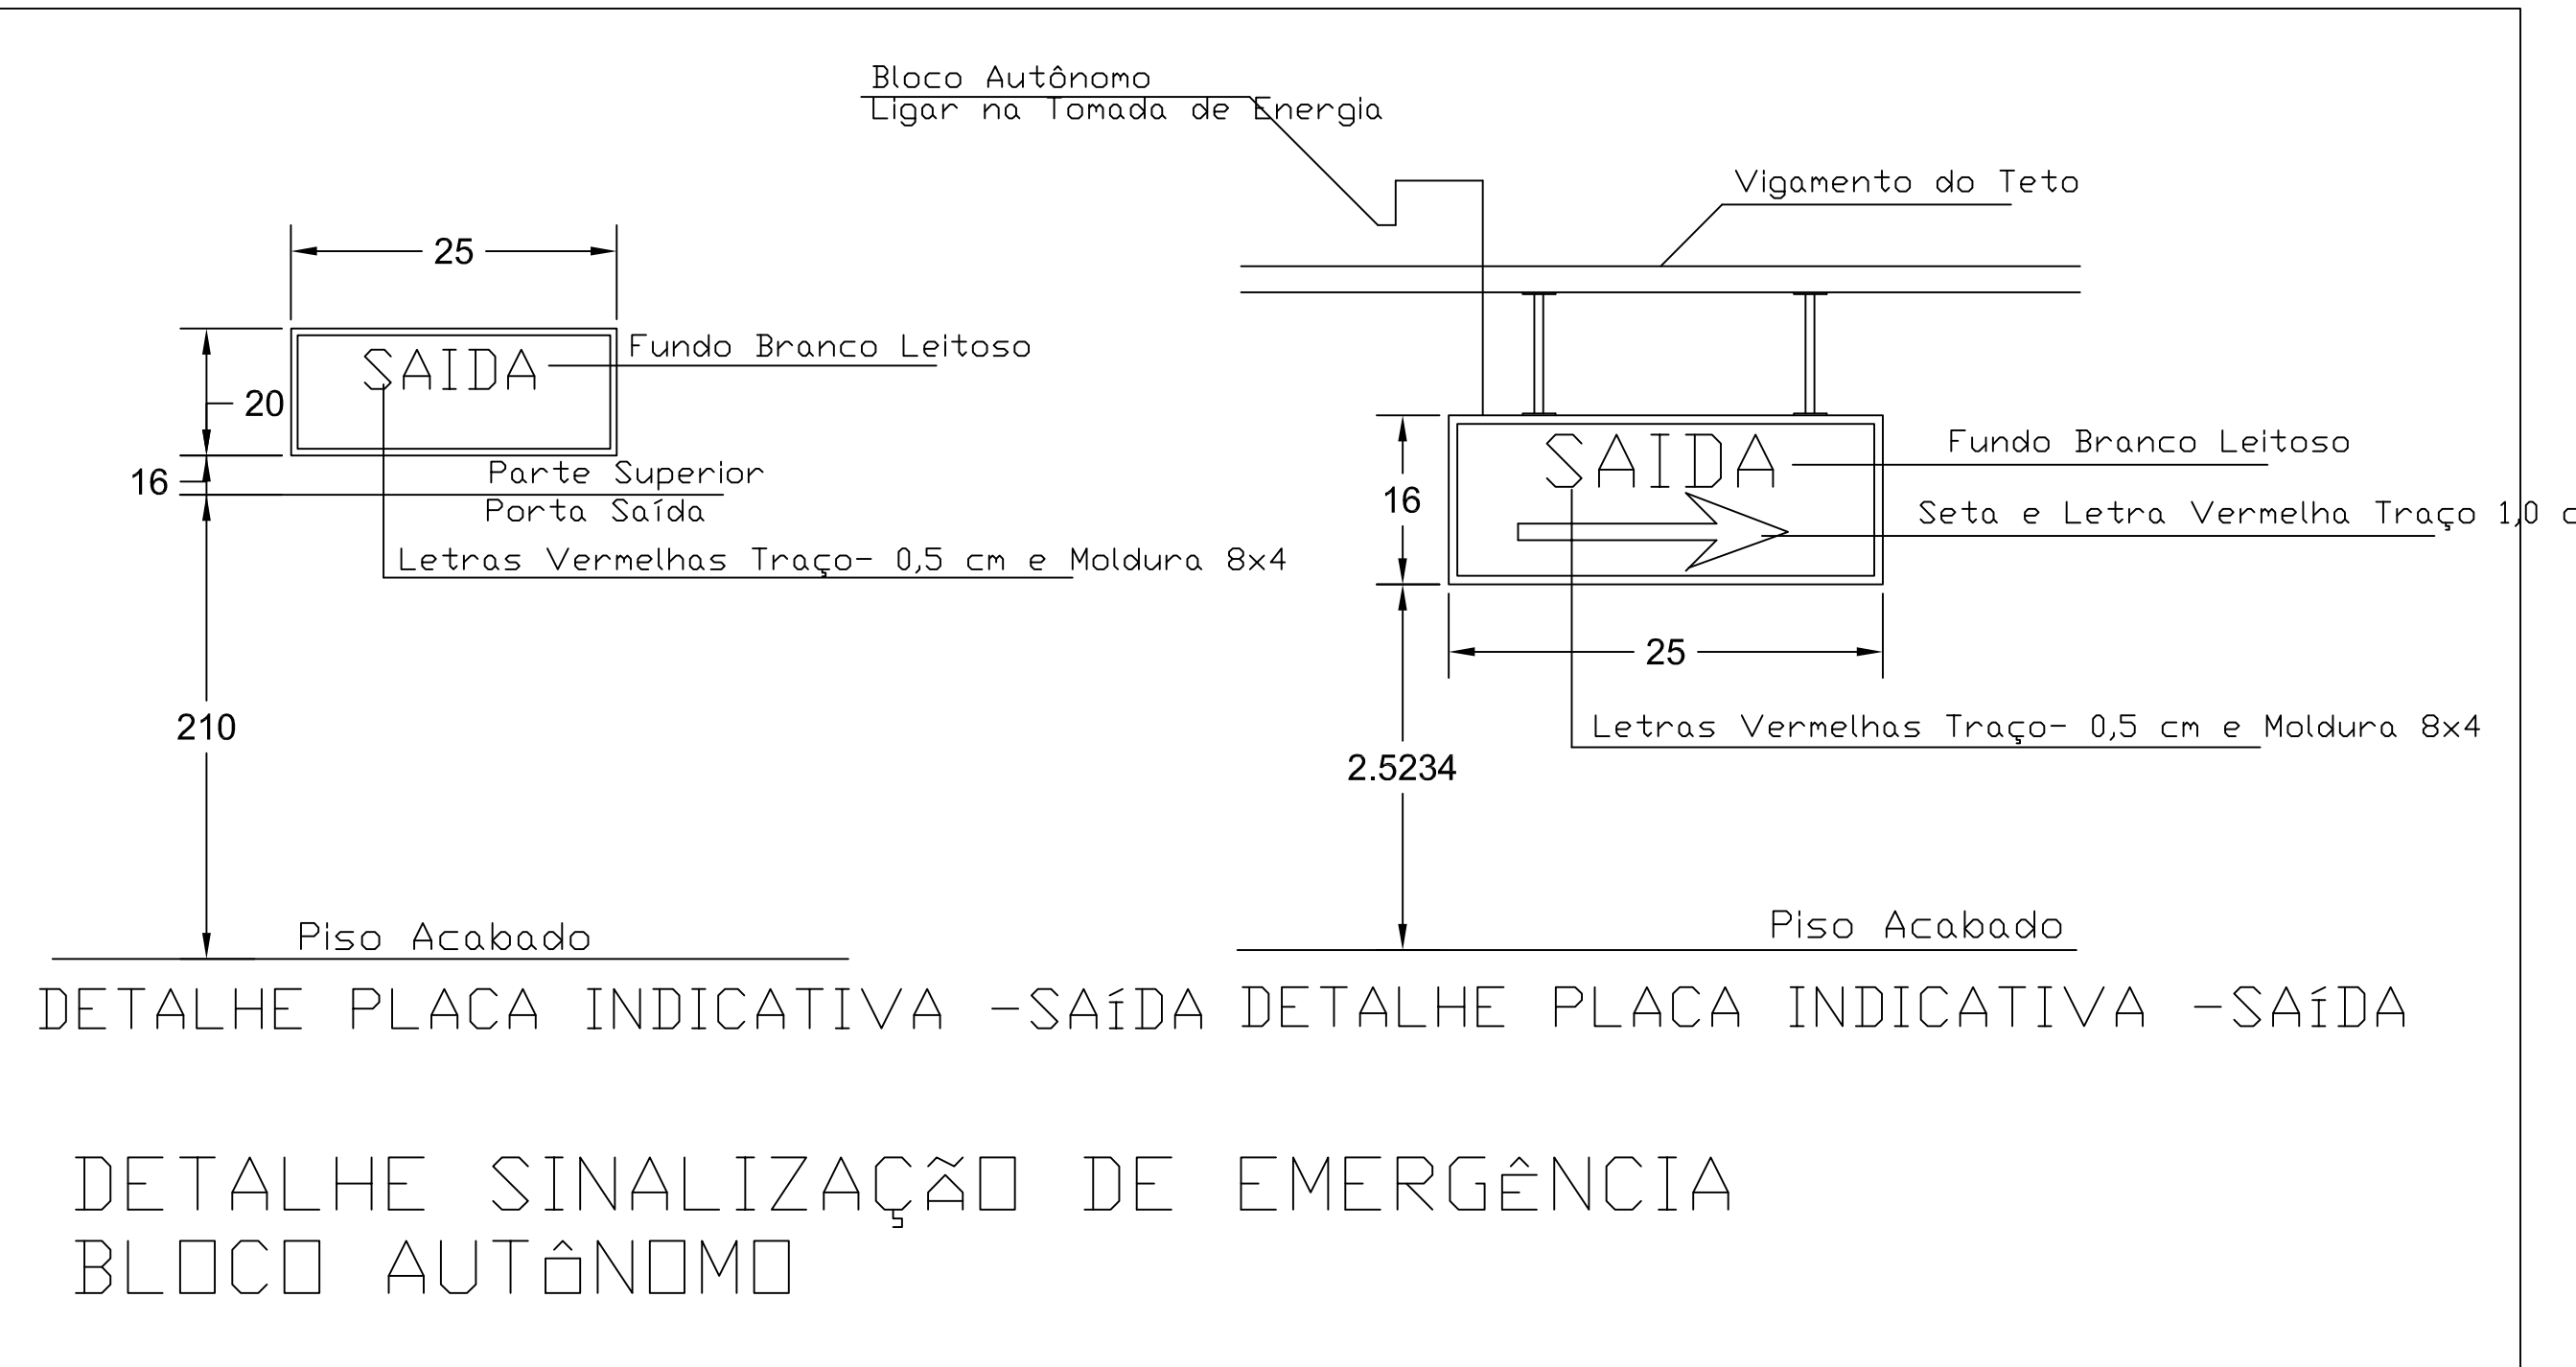


PROJETO PREVENTIVO

ESCALA1:75

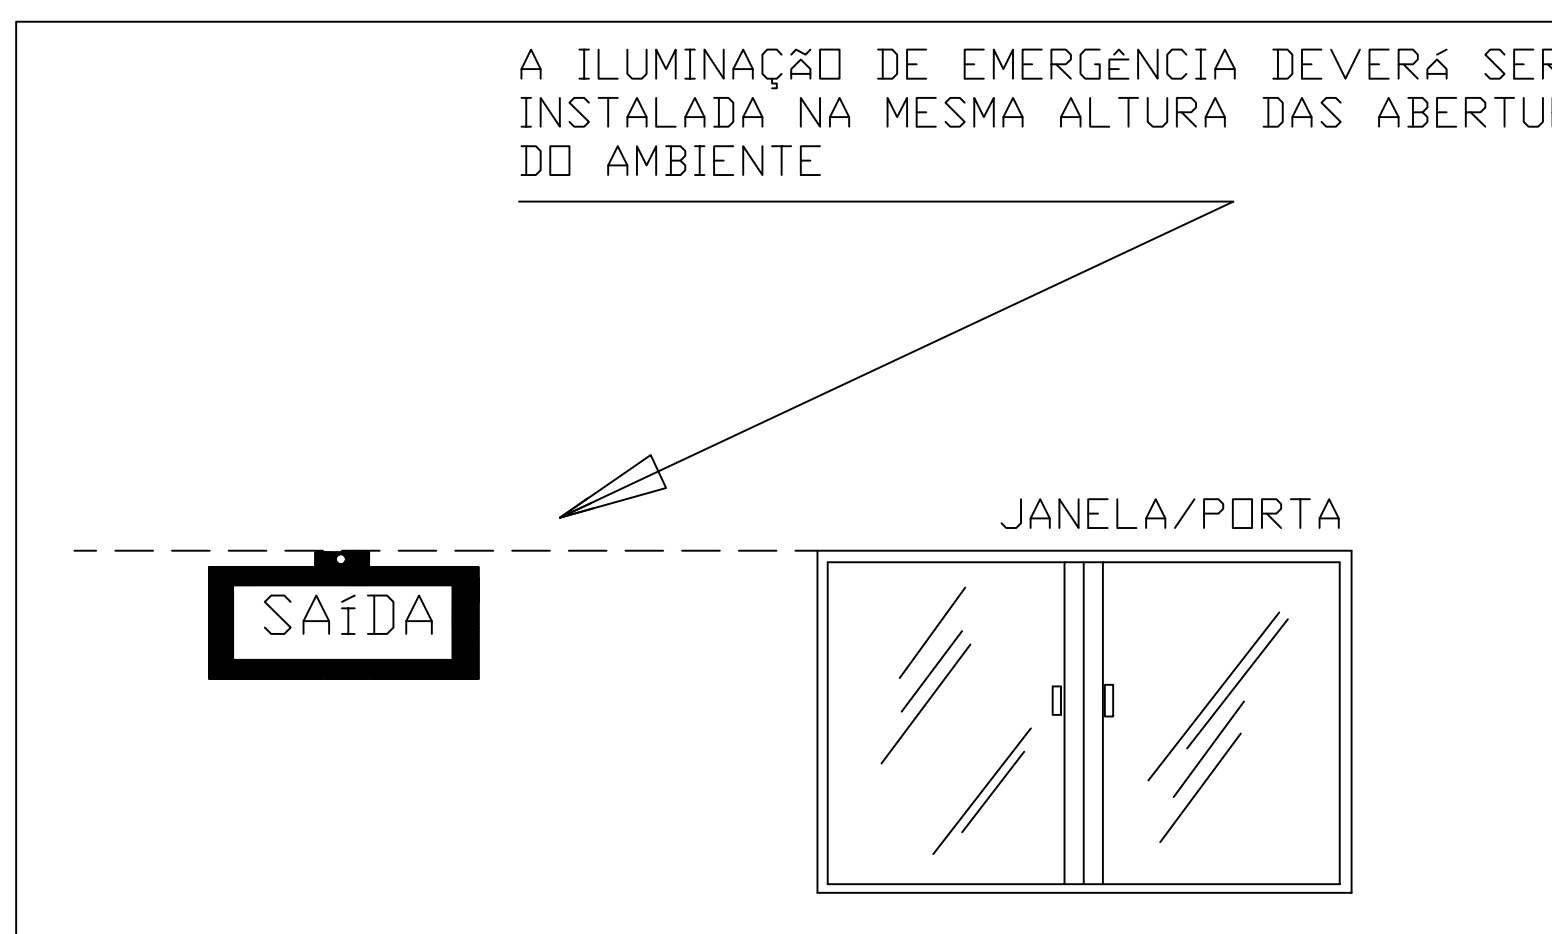

PROJETO PREVENTIVO

Luciano José Negri
Engenheiro Civil
Fone: (49) 9997-0516

MUNICÍPIO DE UNIÃO DO OESTE

DESCRIÇÃO Centro Integrado de Esporte e Lazer	ESCALA INDICADA
ENDEREÇO DA OBRA Sede do Município	DATA Maio/2014
CONTEÚDO Preventivo e Complementares	Nº DO PROJETO 0025
RESPONSÁVEL TÉCNICO PELO PROJETO Eng. Civil Luciano José Negri CREA n. 069.852-1	ÁREA 369,20 m²
PRANCHAS 01	DESENHISTA LJN
	ARQUIVO PREV.dwg