PRODUCED BY AN AUTODESK EDUCATIONAL PRODUCT

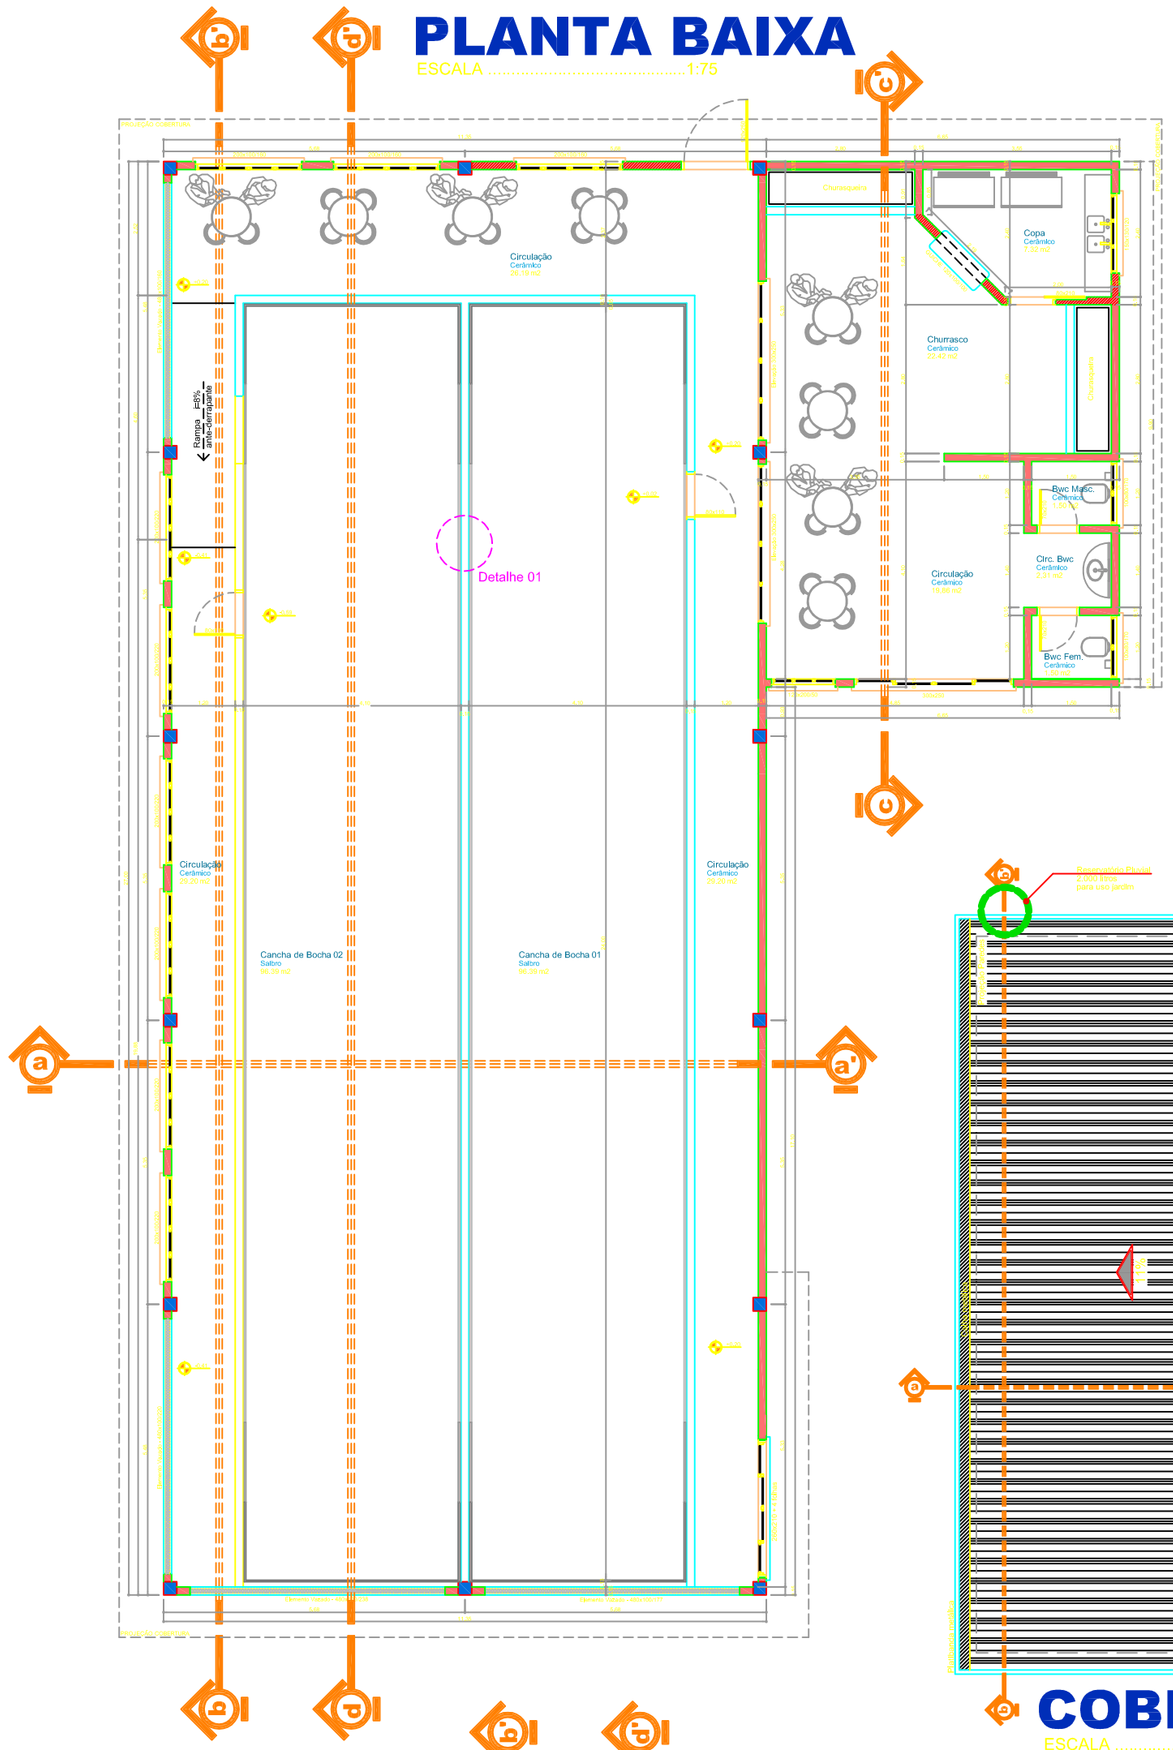

PLANTA BAIXA

ESCALA 1:75

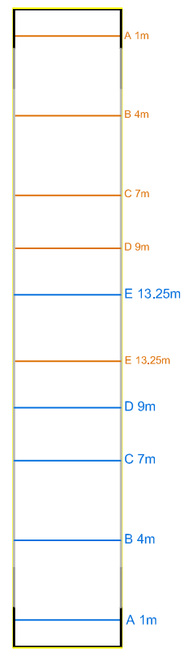

Detalhe Pintura

ESCALA 1:150

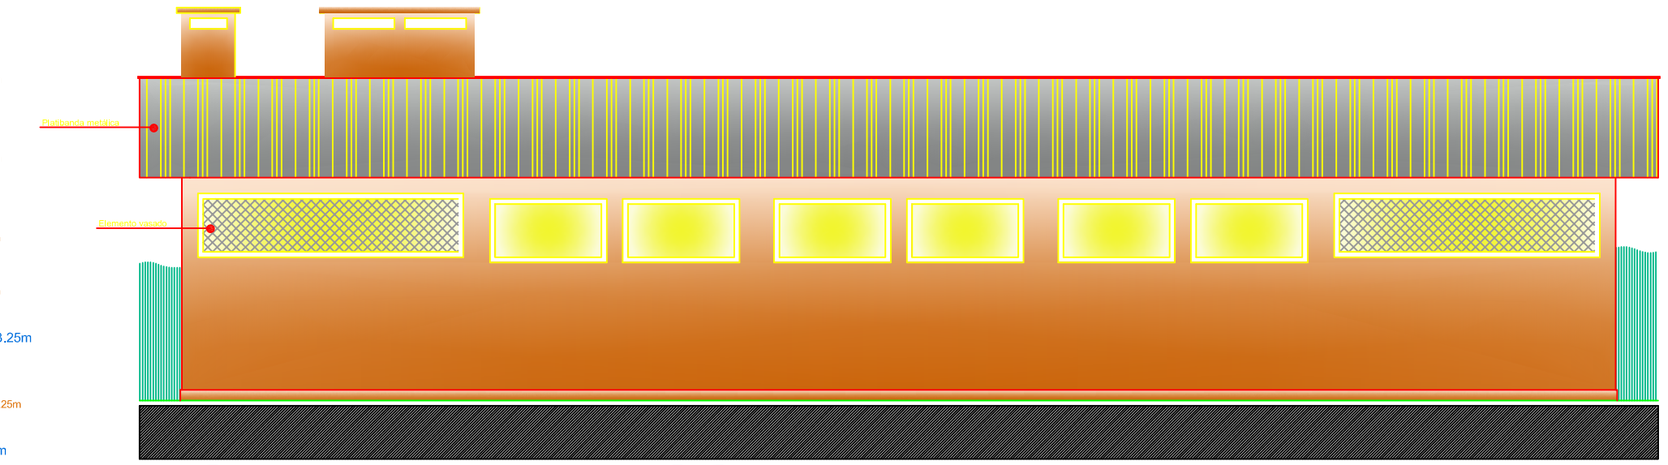

VISTA LATERAL ESQUERDA

ESCALA 1:75

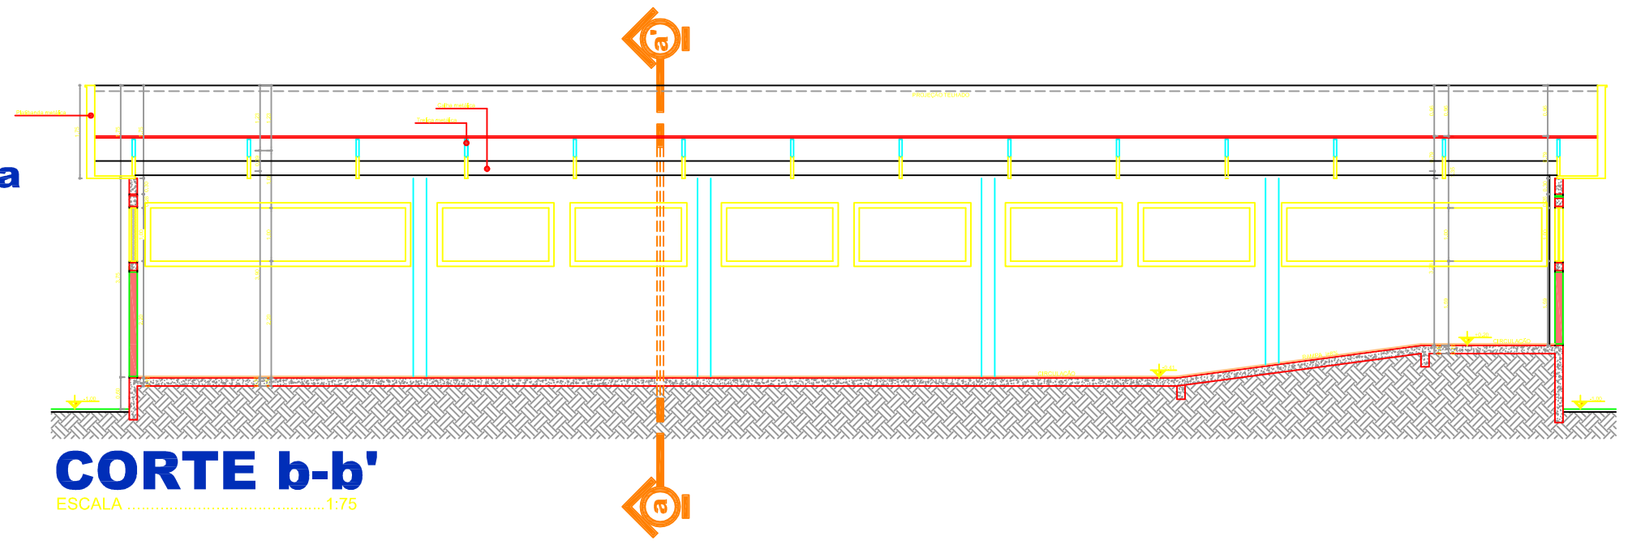

CORTE b-b'

ESCALA 1:75

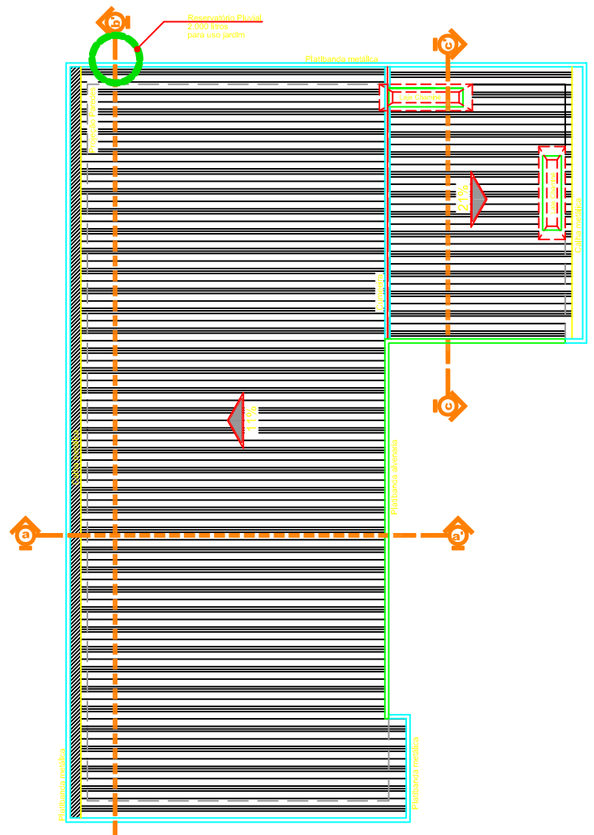

COBERTURA

ESCALA 1:150

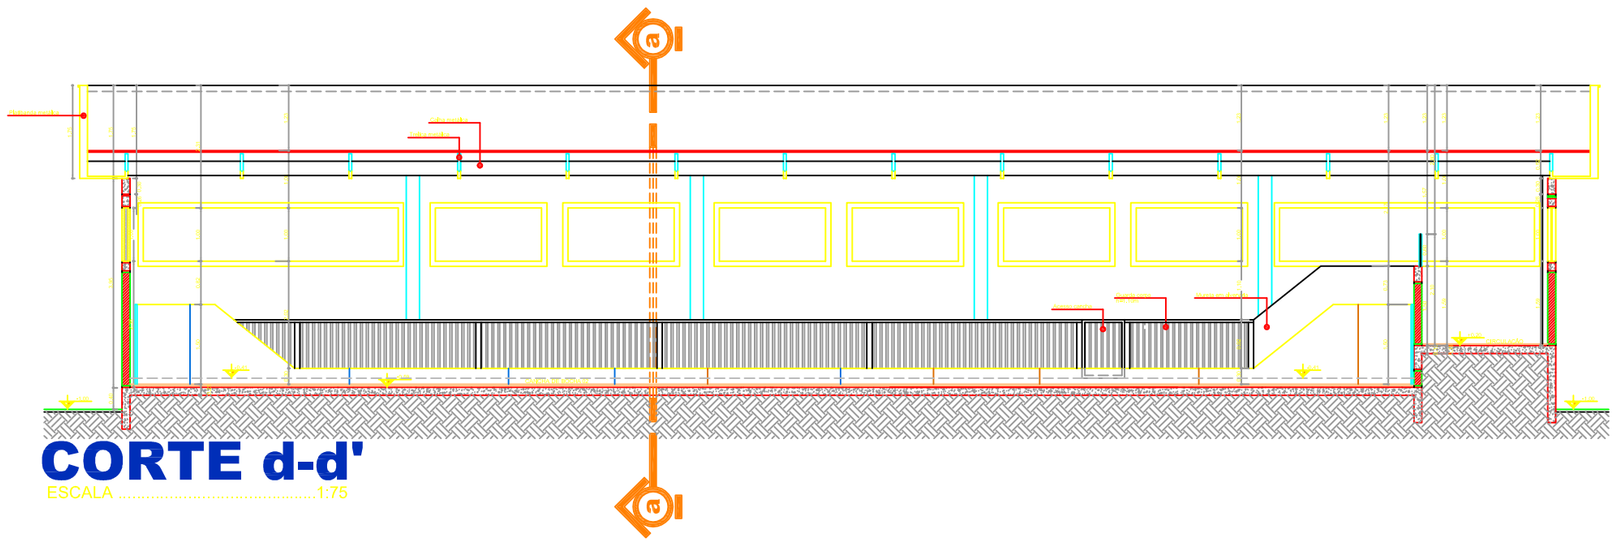

CORTE d-d'

ESCALA 1:75

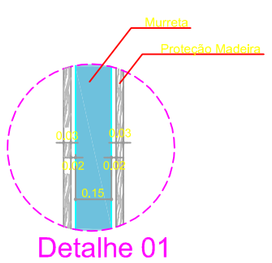

Detalhe 01

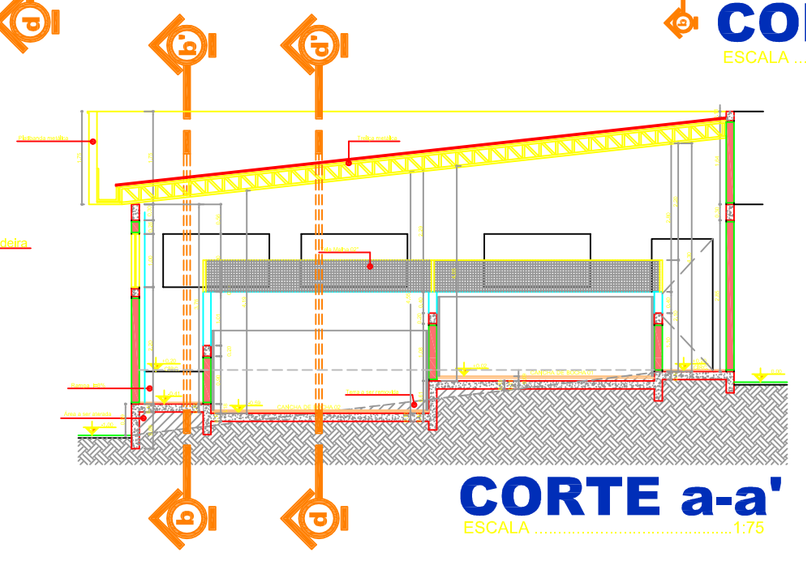

CORTE a-a'

ESCALA 1:75

VISTA FRONTAL

ESCALA 1:75

ARQUITETÔNICO

AMOSC
ASSOCIAÇÃO DOS MUNICÍPIOS DO OESTE DE SANTA CATARINA

MUNICIPIO DE UNIÃO DO OESTE

DESCRIÇÃO: Centro Integrado de Esporte e Lazer	ESCALA: INDICADA
ENDEREÇO DA OBRA: Sede do Município	DATA: MAIO/2014
CONTEÚDO: Planta Baixa – Cobertura	Nº DO PROJETO: 4.397 / ÁREA AMPLIAÇÃO: 369,20 m²
RESPONSÁVEL TÉCNICO PELO PROJETO: Engenheiro Civil Jorge César Drews CREA n. 41.748-6	PRANCHA: 01 / DESENHISTA: Veridiane / ARQUIVO: CIntEspLazer.dwg

PRODUCED BY AN AUTODESK EDUCATIONAL PRODUCT
PRODUCED BY AN AUTODESK EDUCATIONAL PRODUCT
PRODUCED BY AN AUTODESK EDUCATIONAL PRODUCT