

LOCAÇÃO ESTRADA EM CALÇAMENTO
LINHA SANTO ANTÔNIO DO MEIO




MAPA MUNICÍPIO DE UNIÃO DO OESTE




União do Oeste
Linha Santo Antônio do Meio



BRASIL
Brasília
Santa Catarina

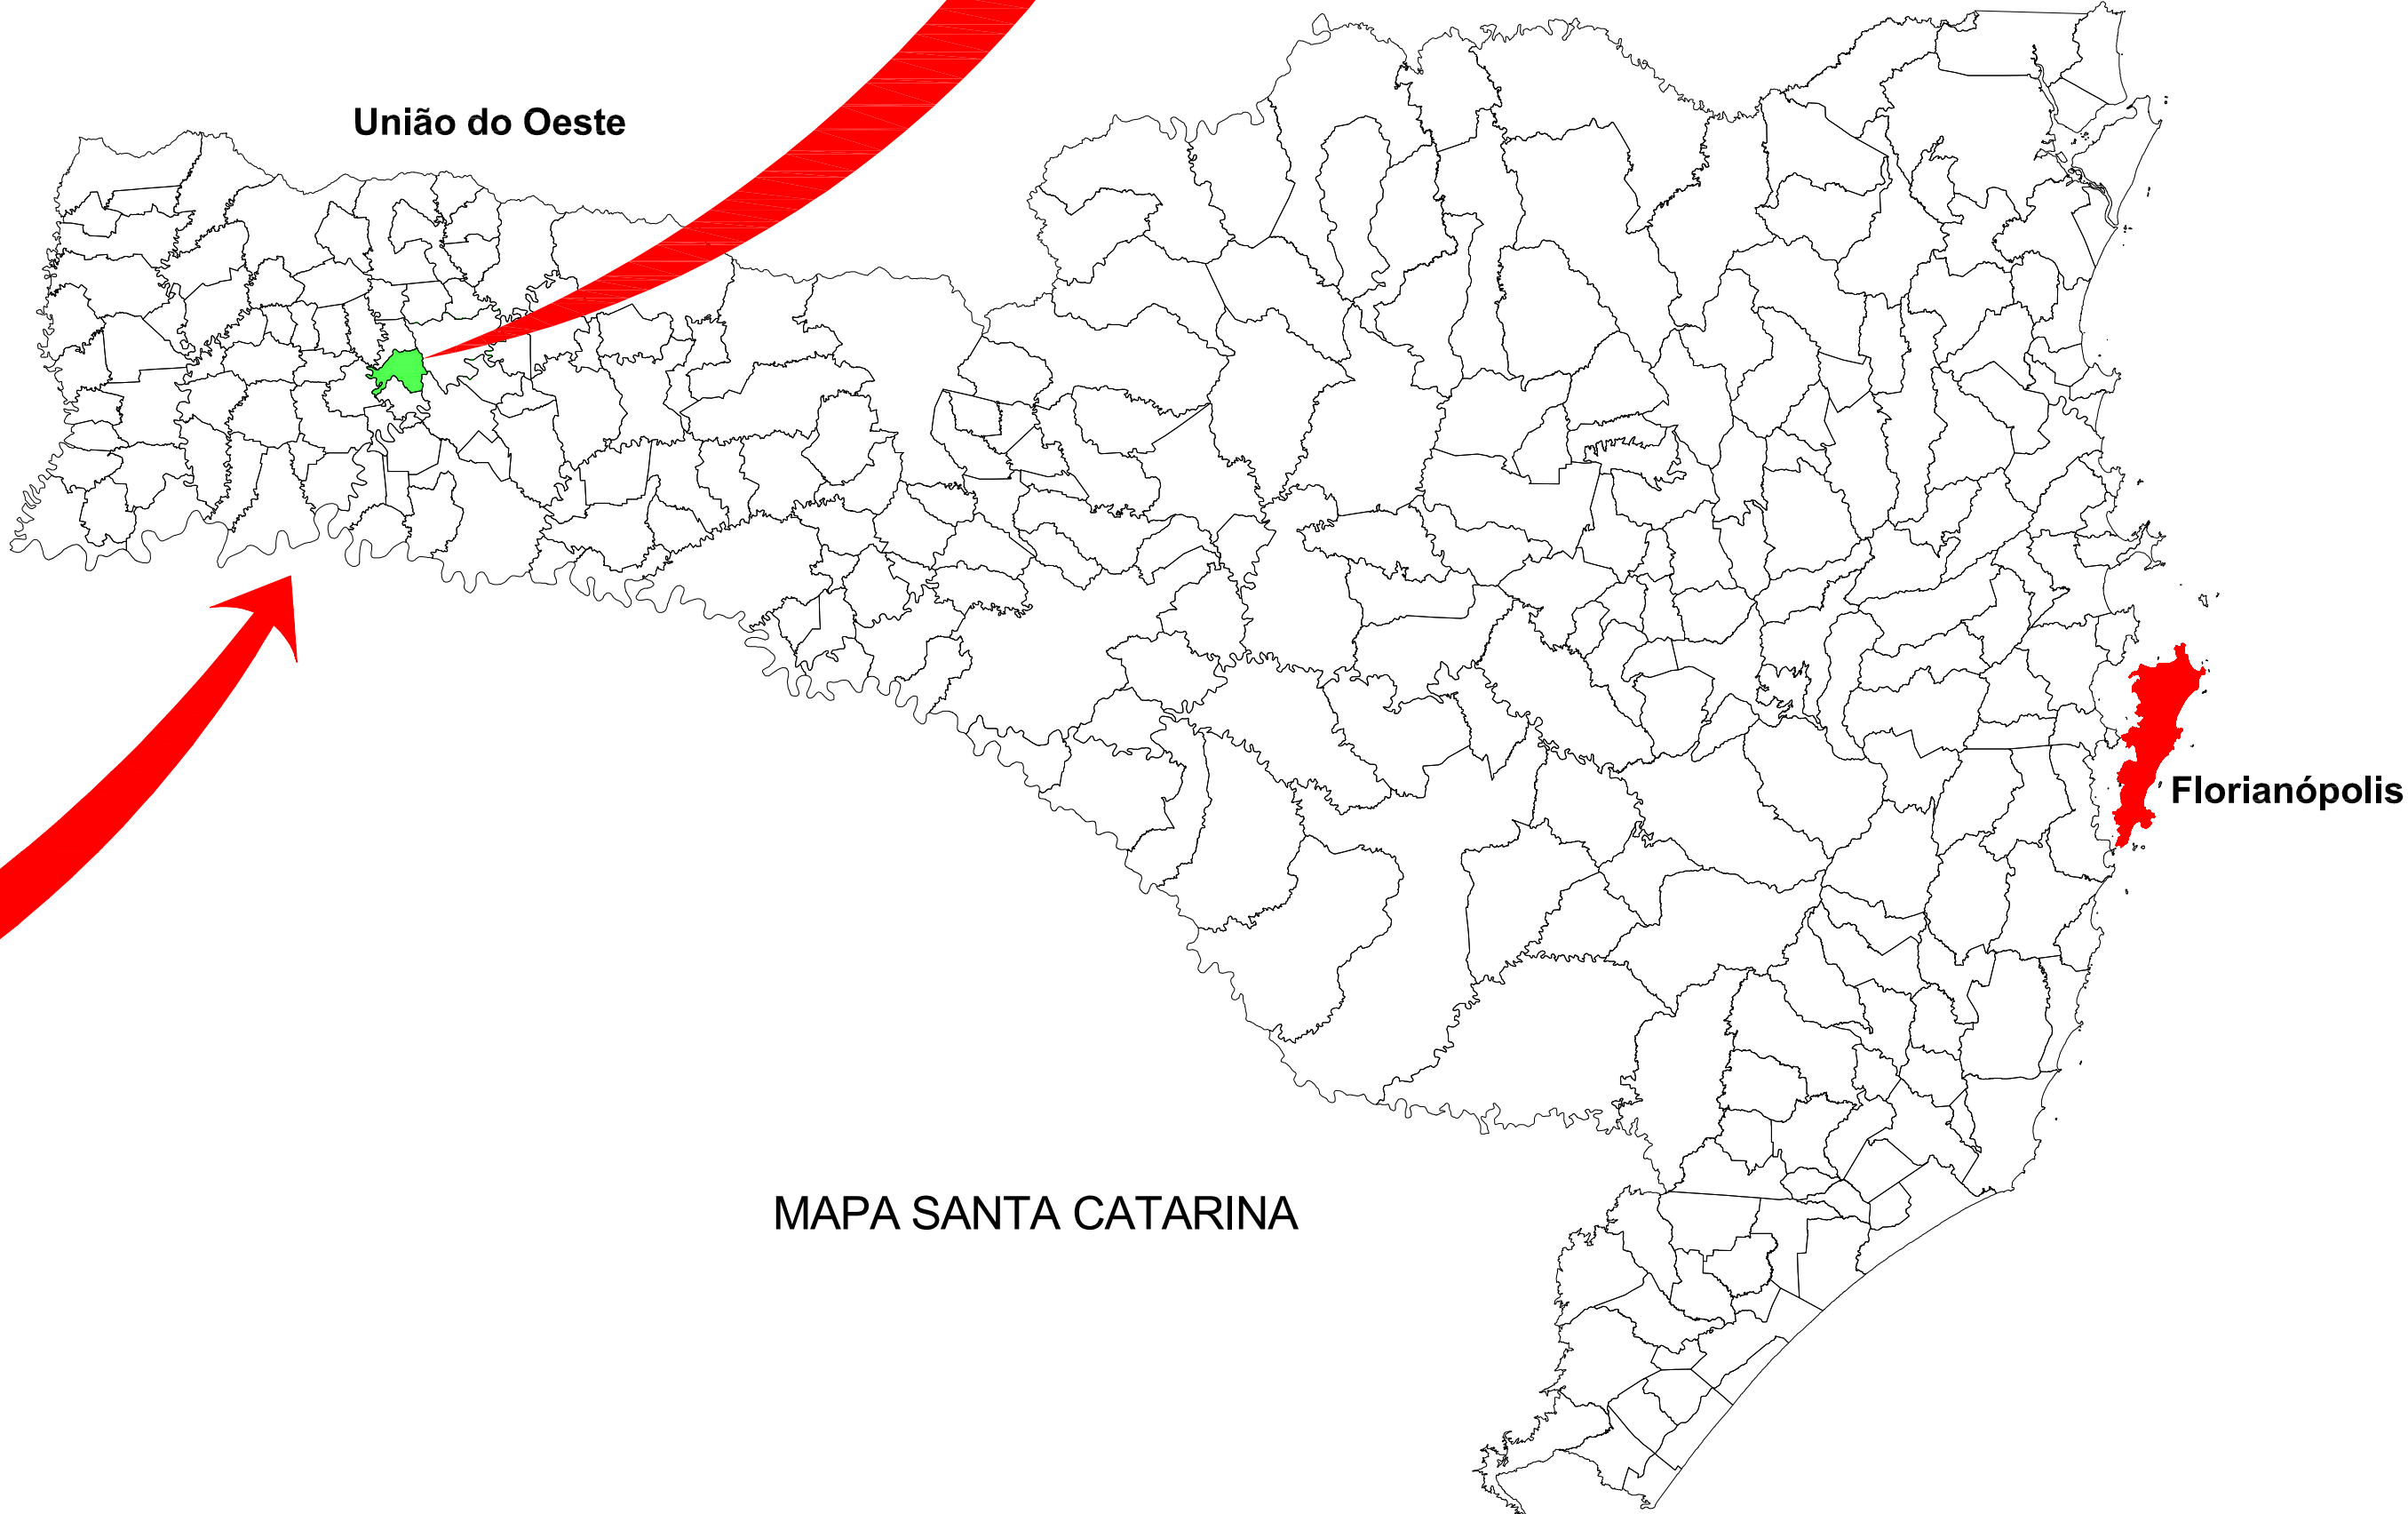

MAPA SANTA CATARINA

| | | | |
|--|---------------------|---|-----------------|
| ARQUITETÔNICO | | | |
| OBRA/ SERVIÇO: PAVIMENTAÇÃO DE CALÇAMENTO | | | |
| ENDEREÇO: CALÇAMENTO LINHA SANTO ANTÔNIO DO MEIO - UNIÃO DO OESTE- SC | | | |
| CONTEÚDO: PAVIMENTAÇÃO DE CALÇAMENTO -LOCALIZAÇÃO | | | |
| PROPRIETÁRIO: MUNICÍPIO UNIÃO DO OESTE - CNPJ: 78.505.591/0001-46 | | | |
| DESENHO / CAD E RESPONSÁVEL TÉCNICO PROJETO: VANDERLEI BORDIGNON - ARQUITETO - CAU Nº A142215-4 | | | |
|  | | FONE: (49) 9 9803-3785 CAU Nº P.144457-1 | |
| DATA: JULHO/2022 | ESCALA: INDICADA | ÁREA PAVIMENTAÇÃO: 5.323,50M² | PRANCHA: 1/4 |