



POSICIONAMENTO DE PLACAS EM RELAÇÃO AO MEIO-FIO E NÍVEL DO PASSEIO

01 PAVIMENTAÇÃO - LOCAÇÃO DA ESTRADA

Escala: 1/3500

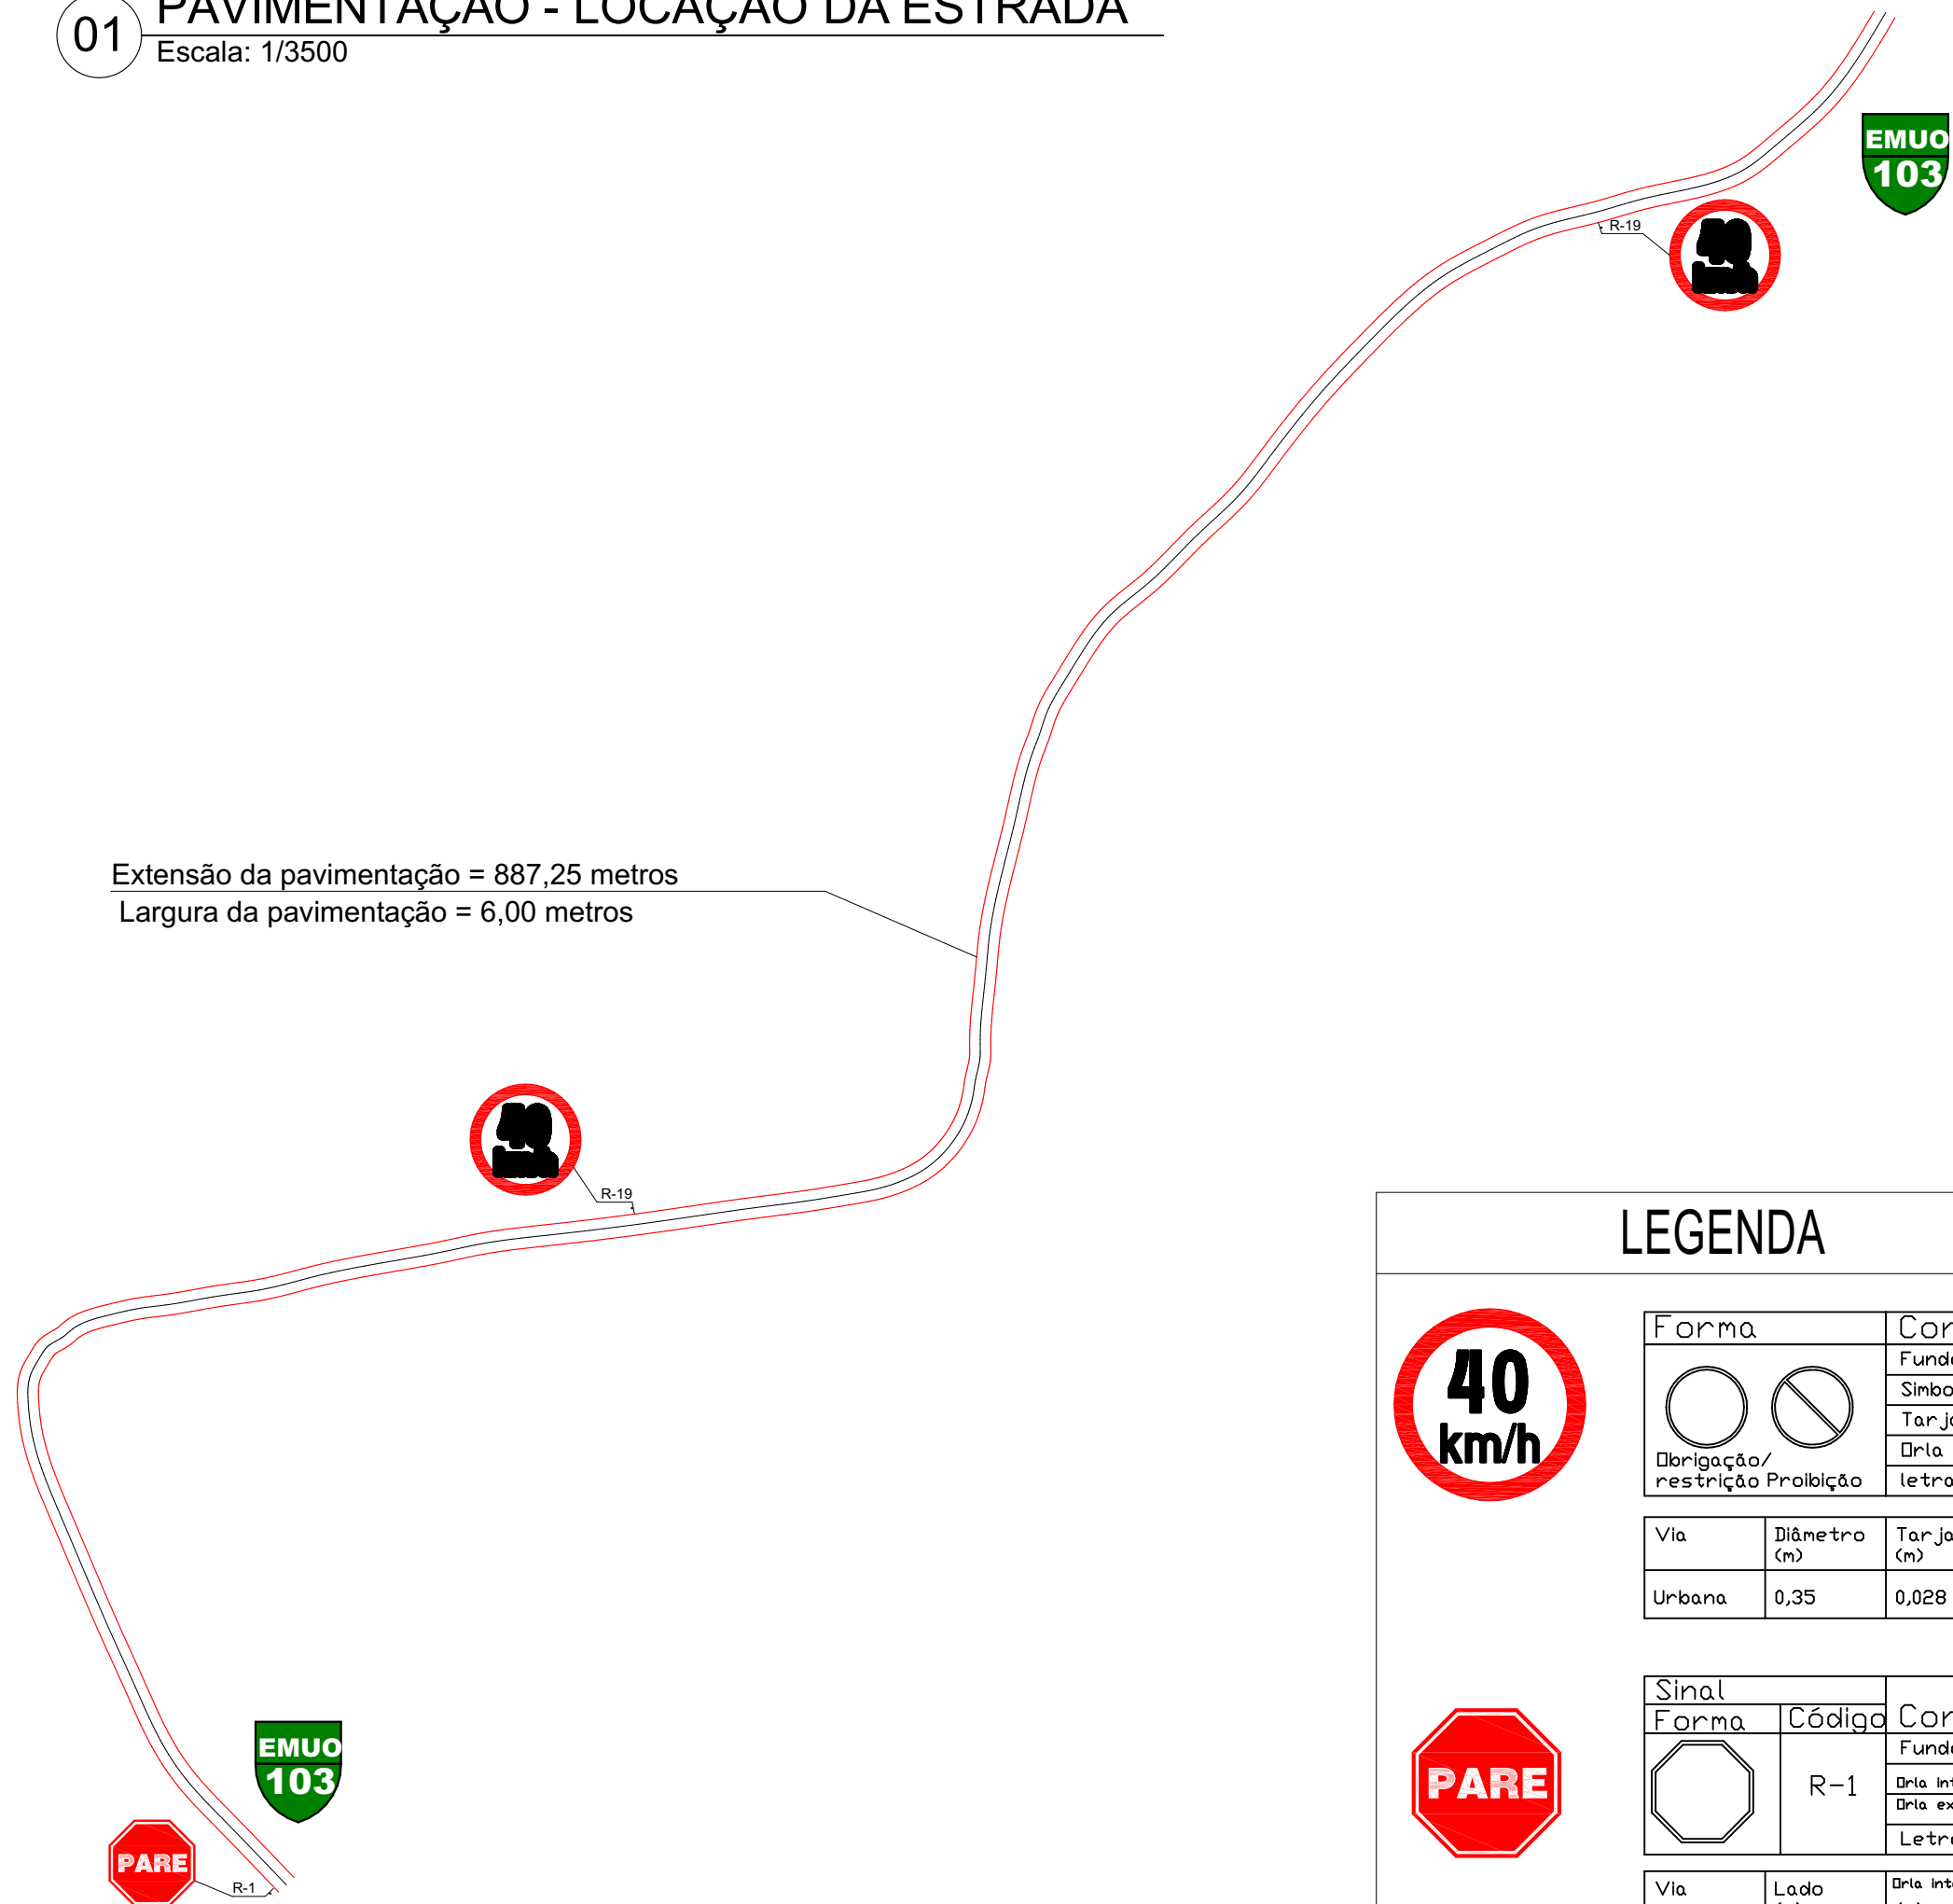

Extensão da pavimentação = 887,25 metros
Largura da pavimentação = 6,00 metros

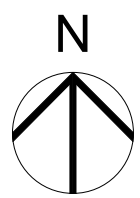


02 PAVIMENTAÇÃO - CORTE


Escala: 1/3500

Logradouro	Comp	Larg	Ir	Passeio	Ip	Área
Estrada L. Santo A. do Meio	887,25 m	6,00 m	3,0%	-	-	5.323,50 m²

SEÇÃO TIPO DO PAVIMENTO

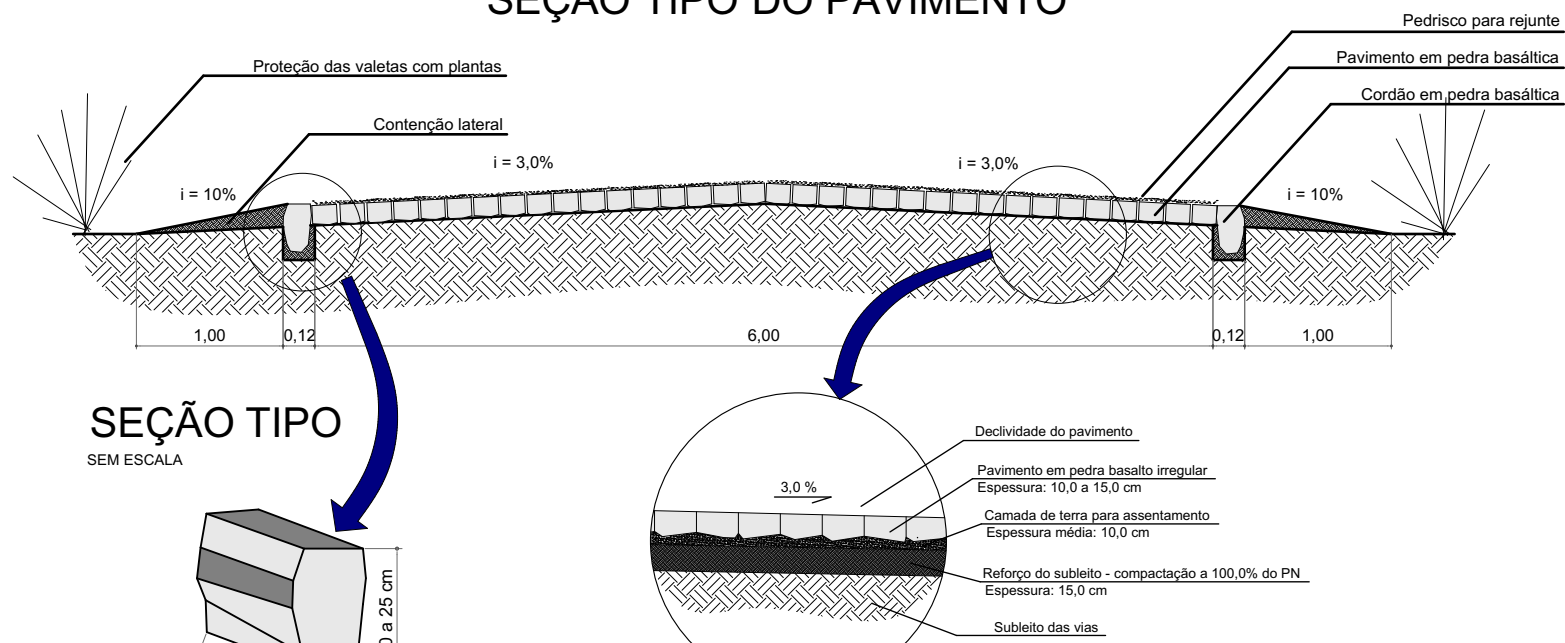

SEÇÃO TIPO SEM ESCALA

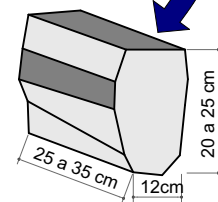

Detalhe do cordão lateral

Detalhe da pavimentação

LEGENDA



Forma	Cor
Fundo	Branco
Simbolo	Preto
Tarja	Vermelha
Orla	Vermelha
Letra	Preta

Sinal	Código	Cor
Forma	R-1	Fundo
Orla interna		Branca
Orla externa		Vermelha
Letra		Branca

Via	Lado (m)	Orla interna (m)	Orla externa (m)
Urbana	0,35	0,028	0,050

03 TRAÇADO E SINALIZAÇÃO

Escala: 1/2500

ARQUITETÔNICO

OBRA/ SERVIÇO:

PAVIMENTAÇÃO DE CALÇAMENTO

ENDEREÇO:

CALÇAMENTO LINHA SANTO ANTÔNIO DO MEIO - UNIÃO DO OESTE- SC

CONTEÚDO:

PAVIMENTAÇÃO DE CALÇAMENTO -LOCAÇÃO- SINALIZAÇÃO, CORTES E DETALHES

PROPRIETÁRIO:

MUNICÍPIO UNIÃO DO OESTE - CNPJ: 78.505.591/0001-46

DESENHO / CAD E RESPONSÁVEL TÉCNICO PROJETO:

VANDERLEI BORDIGNON - ARQUITETO - CAU Nº A142215-4



FONE: (49) 9 9803-3785
CAU Nº P144457-1

DATA:

JULHO/2022

ESCALA:

INDICADA

ÁREA PAVIMENTAÇÃO:

5.323,50M²

PRANCHA:

2/4