



Croqui Pavimento Subsolo  
Escala 1:60 (Medidas em cm)

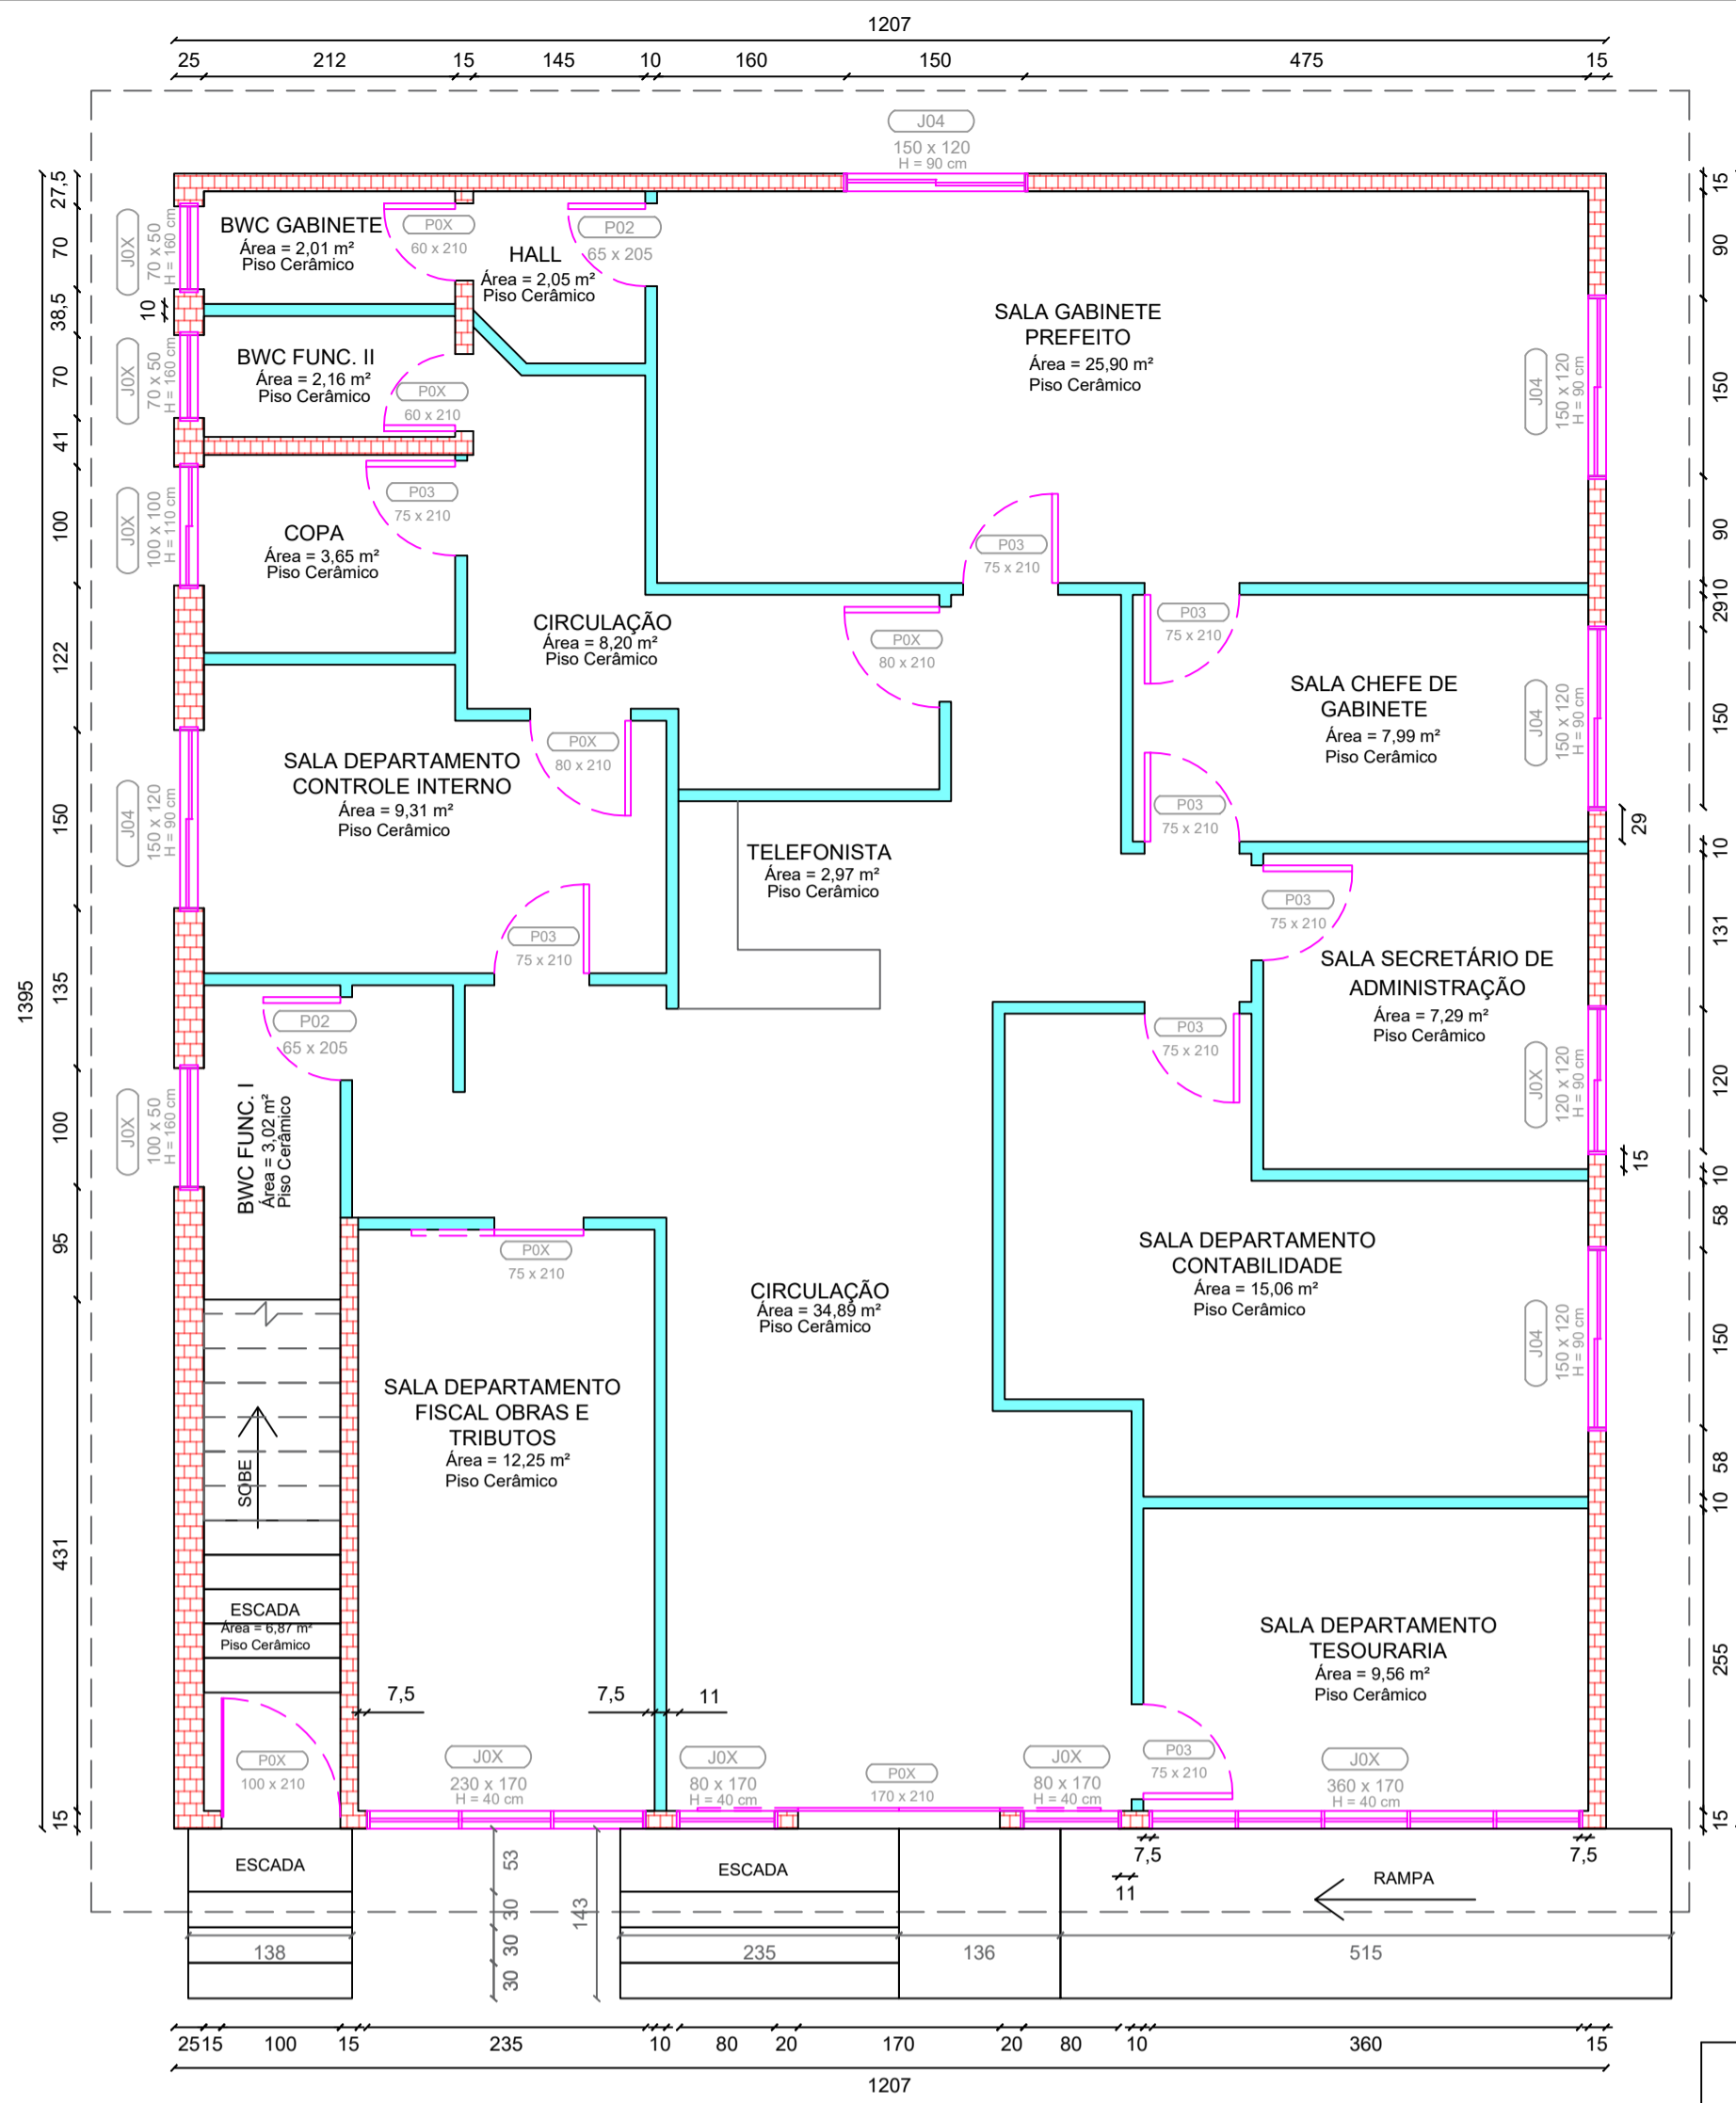

Croqui Pavimento Térreo  
Escala 1:60 (Medidas em cm)

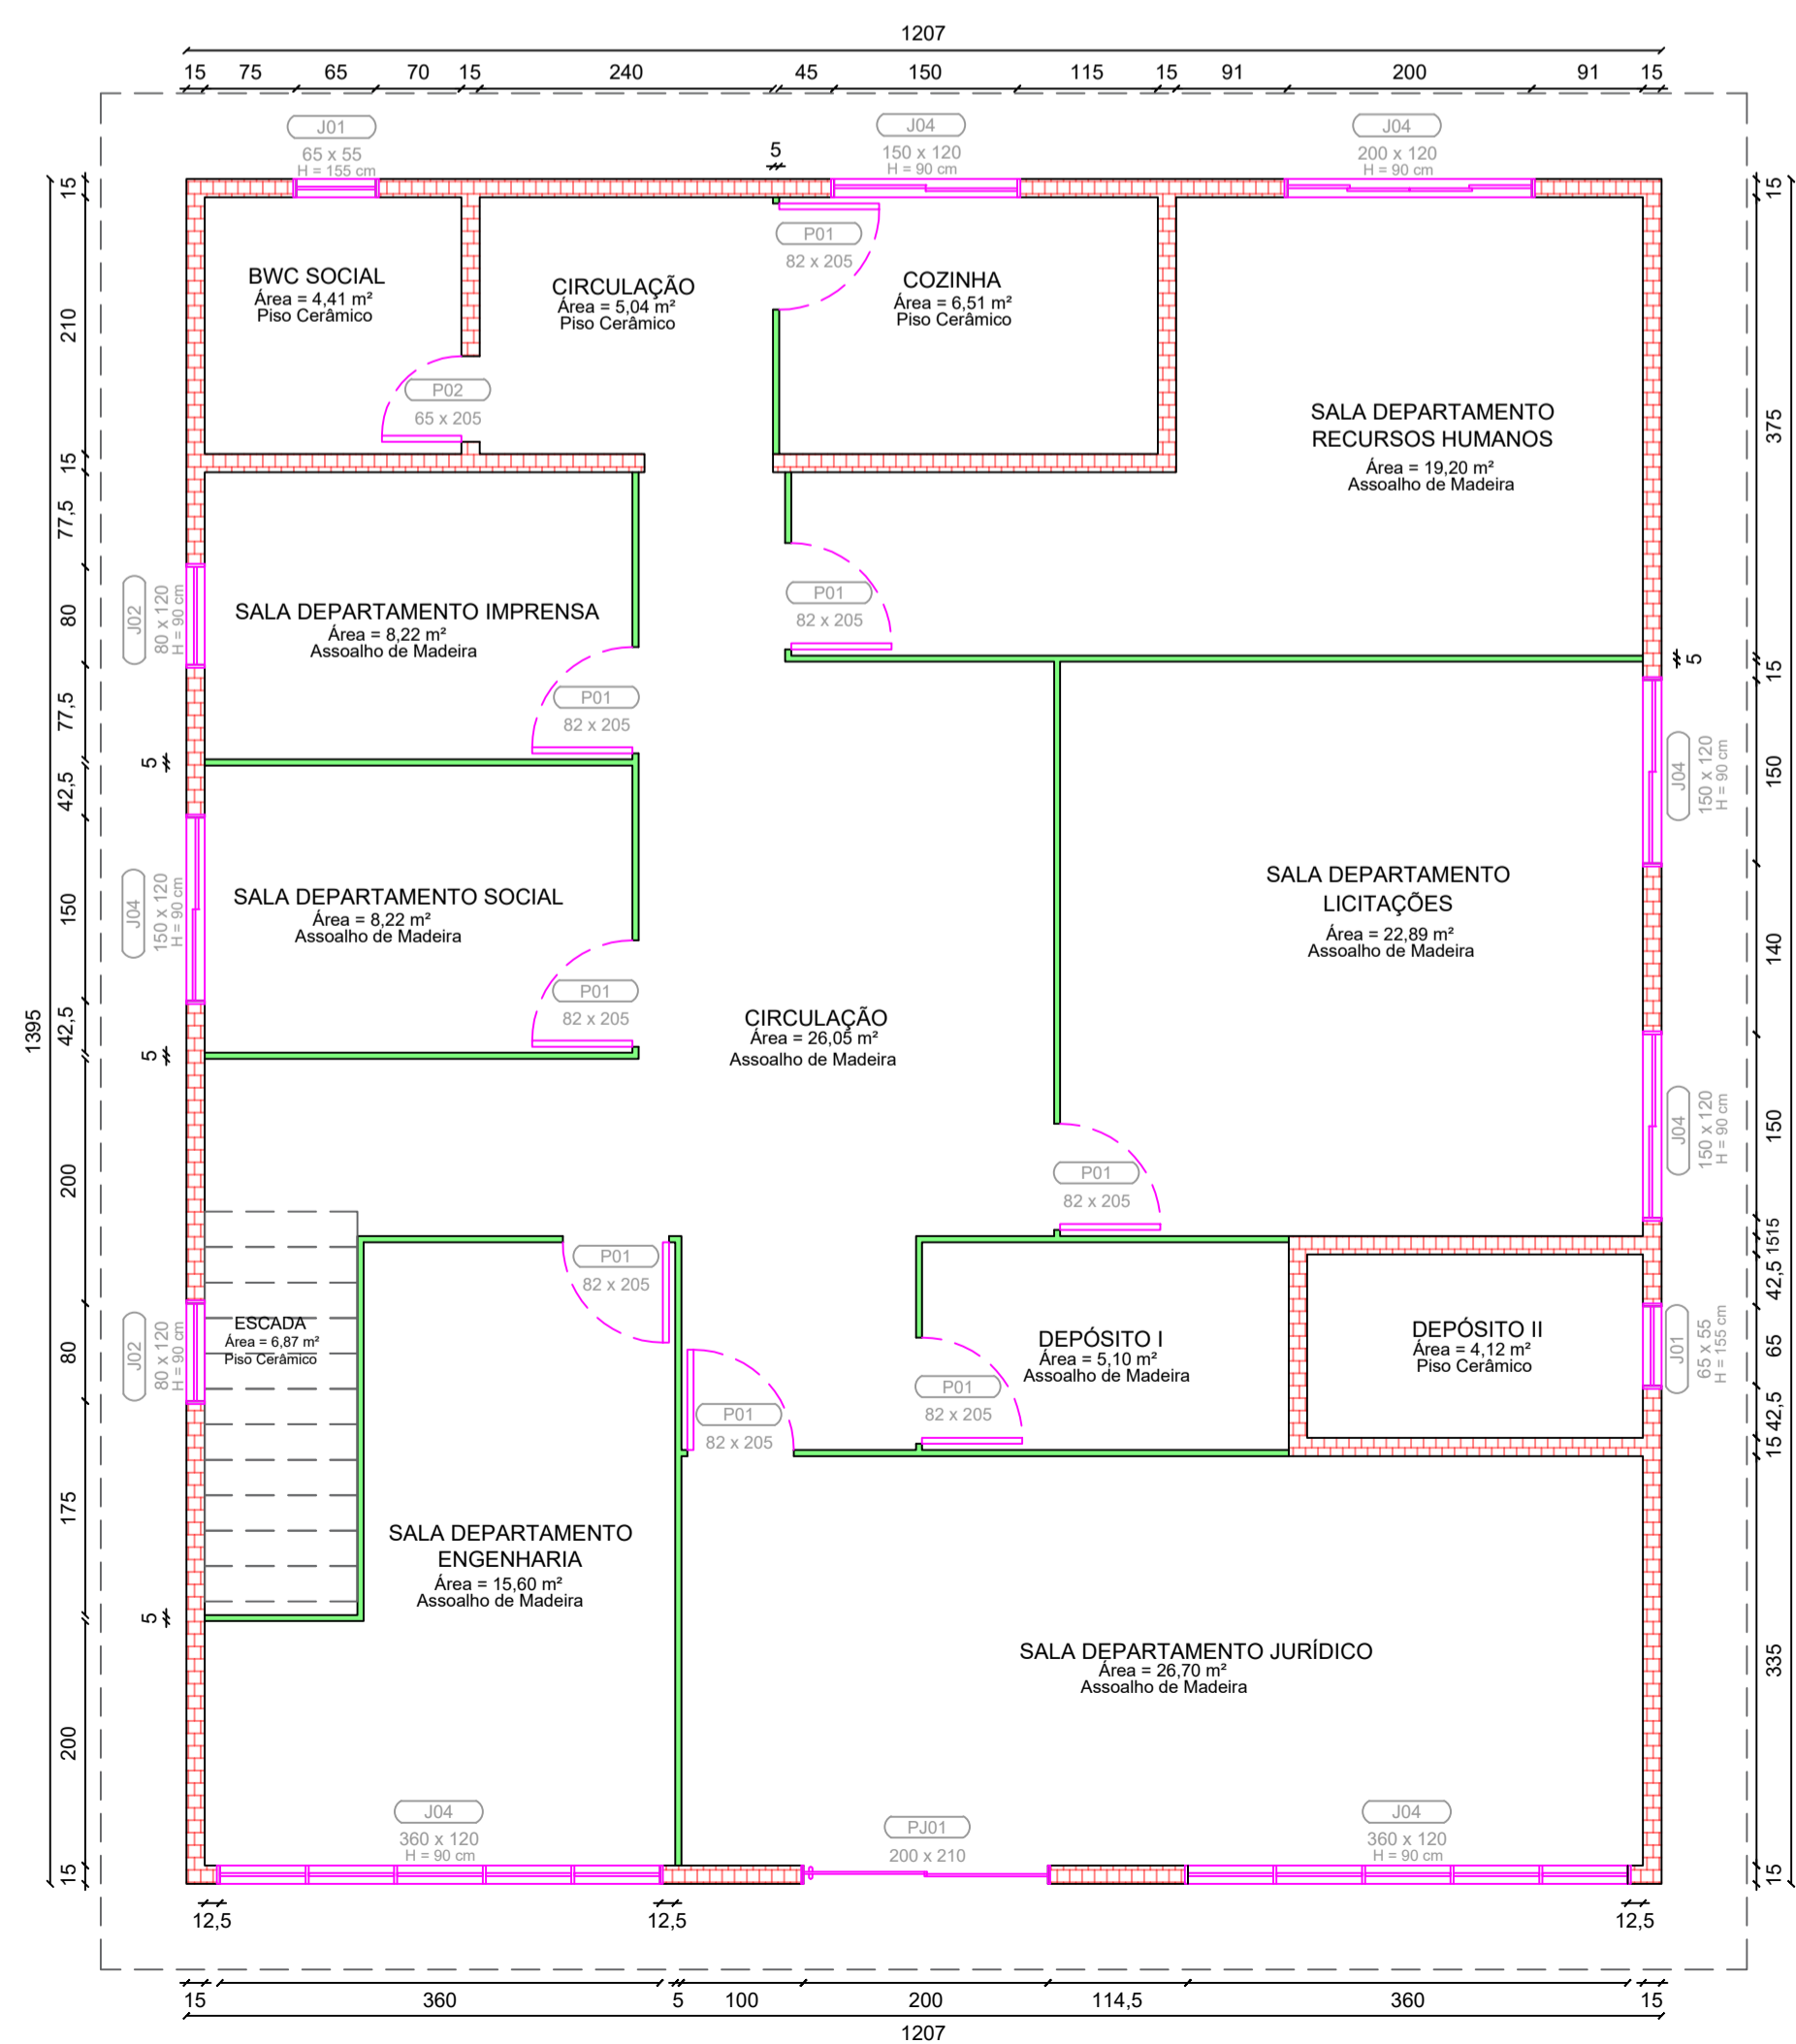

Croqui Segundo Pavimento  
Escala 1:60 (Medidas em cm)

LEGENDA

	PAREDE DE ALVENARIA
	PAREDE DE MADEIRA
	PAREDE DE GESSO
	DIVISÓRIAS EUCATEX

**Município de União do Oeste - SC**  
**Croqui Sede Prefeitura Municipal de União do Oeste**

Assunto: • Croqui Sede Prefeitura Municipal (Subsolo, Pavimento Térreo e Segundo Pavimento).			
Endereço da obra: Avenida São Luiz, 531		Município: União do Oeste - SC	
Área: 519,78 m²	Data: Setembro/2024	Escala: Indicada	Folha: 01/01
Responsável Técnico: Igor L. L. Furraer Engenheiro Civil CREA/SC 153213-3		Proprietário: Município de União do Oeste CNPJ: 78.505.591/0001-46	

Visitos: