

IMAGEM ILUSTRATIVA



IMAGEM ILUSTRATIVA

CASCATA LUMINOSA, LED LUZ BRANCA



IMAGEM ILUSTRATIVA

CANTEIROS DA PRAÇA DEVEM SER CONTORNADOS COM MANGUEIRA LUMINOSA LED LUZ BRANCA

REFLETOR LED LUZ VERDE 150W 220V

ÁRVORE DE NATAL PIXEL DIGITAL DANÇANTE

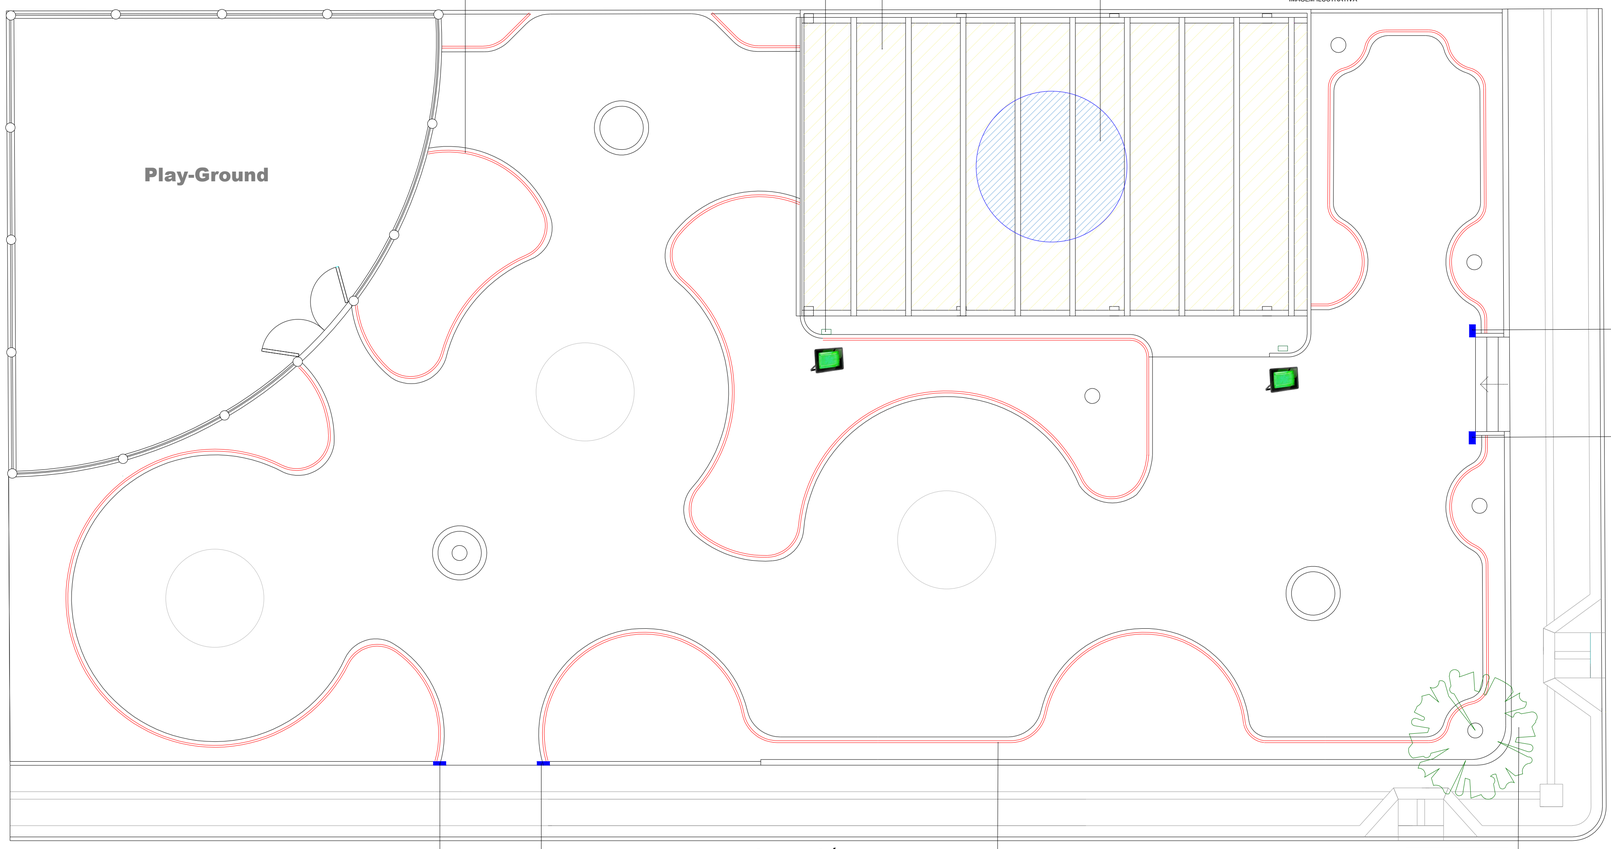

AV. SÃO LUIZ

ARRANJO METÁLICO ESTRELA

ARRANJO METÁLICO ESTRELA



RUA CHAPECÓ

ARRANJO METÁLICO ESTRELA



IMAGEM ILUSTRATIVA



IMAGEM ILUSTRATIVA

CANTEIROS DA PRAÇA DEVEM SER CONTORNADOS COM MANGUEIRA LUMINOSA LED LUZ BRANCA.



IMAGEM ILUSTRATIVA



IMAGEM ILUSTRATIVA

BASTÃO SNOWFALL BRANCO CONJUNTO DE LED LUZ



IMAGEM ILUSTRATIVA

LEGENDA:

	ÁRVORE DE NATAL PIXEL DIGITAL DANÇANTE	01 UND
	ARRANJO METÁLICO ESTRELA	04 UND
	REFLETOR LED LUZ VERDE 150W	02 UND
	BASTÃO SNOWFALL 1M BRANCO	30 UND
	ARRANJO METÁLICO SPUTNIK	08 UND
	CASCATA LED LUZ BRANCA	14 UND
	CONJUNTO LED LUZ BRANCA	30 UND
	CONJUNTO LED LUZ MORNA	86 UND
	MANGUEIRA LED BRANCA	110 M
	MANGUEIRA LED MORNA	40 M
	ESTRELA SPUTNIK	08 UND

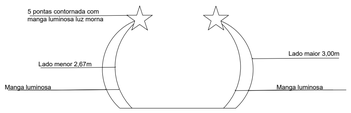

ARRANJO METÁLICO ESTRELA

- Construído com tubo metálico 15x15x1,3mm
- Estrela 05 pontas, 67cm ponta a ponta
- Lado maior 3,00m
- Lado menor 2,67m
- Base 33cm
- Estrutura pintado na cor branca
- Os arranjos metálicos deverão ser preenchidos com conjunto luminoso luz morna, com distância entre conjuntos 5 cm a 6 cm.

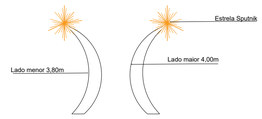

ARRANJO METÁLICO SPUTNIK

- Construído com tubo metálico 20x20x1,5mm e vergalhão 10mm
- Tamanho da base 52x35cm
- Lado maior 4,00m
- Lado menor 3,80m
- Estrutura pintado na cor branca
- Os arranjos metálicos deverão ser preenchidos com conjunto luminoso luz morna, com distância entre conjuntos 5 cm a 6 cm.
- Estrela Sputnik Natal, com 20 Tubos, efeito fogos de artifício em Leds, Uso Externo. Tubo com revestimento cor branco leitoso
- Diâmetro estrela de 100cm, Leds na cor RGB

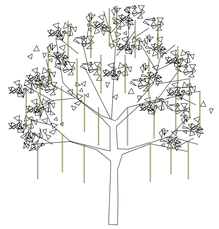

BASTÃO SNOWFALL

- 1 Metro
- Luz Branca
- 220v
- Será instalado apenas na árvore de esquina

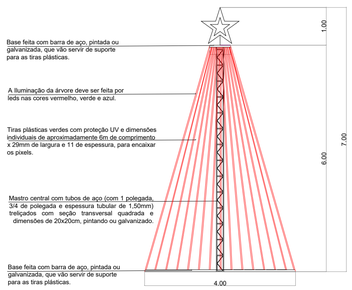

ÁRVORE DE NATAL PIXEL DIGITAL

MANGUEIRA LUMINOSA LED MORNA
Os canteiros em grama da rótula serão contornados com mangueira led luminosa luz morna



Imagem Ilustrativa

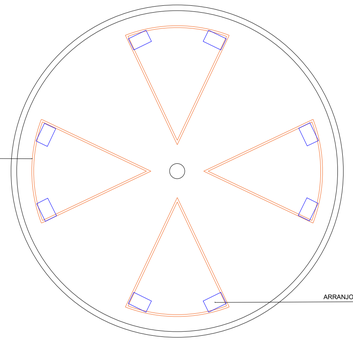

ARRANJO METÁLICO SPUTNIK



Imagem Ilustrativa



Imagem Ilustrativa

Município de União do Oeste - SC

Projeto Arquitetônico

Iluminação de Natal

Assunto: Planta baixa, Detalhamentos, Imagens Ilustrativas		Município: União do Oeste - SC	
Endereço da obra: Avenida São Luiz - Rua Chapecó, centro de União do Oeste-SC			
Área: -	Data: Setembro/2025	Escala: Indicada	Folha: 01/02
Responsável Técnico: Eng. Cristieli Luza CREA/SC 179.176-8		Proprietário: Município de União do Oeste CNPJ: 78.505.591/0001-46	

Vistos:

gov.br — Documento assinado digitalmente
CRISTIELI LUZA
Data: 16/09/2025 11:10:17-0300
Verifique em https://validar.iti.gov.br

EVERALDO LUIS CASONATTO:75815699934
Assinado de forma digital por EVERALDO LUIS CASONATTO:75815699934
Dados: 2025.09.25 09:41:46 -03'00'