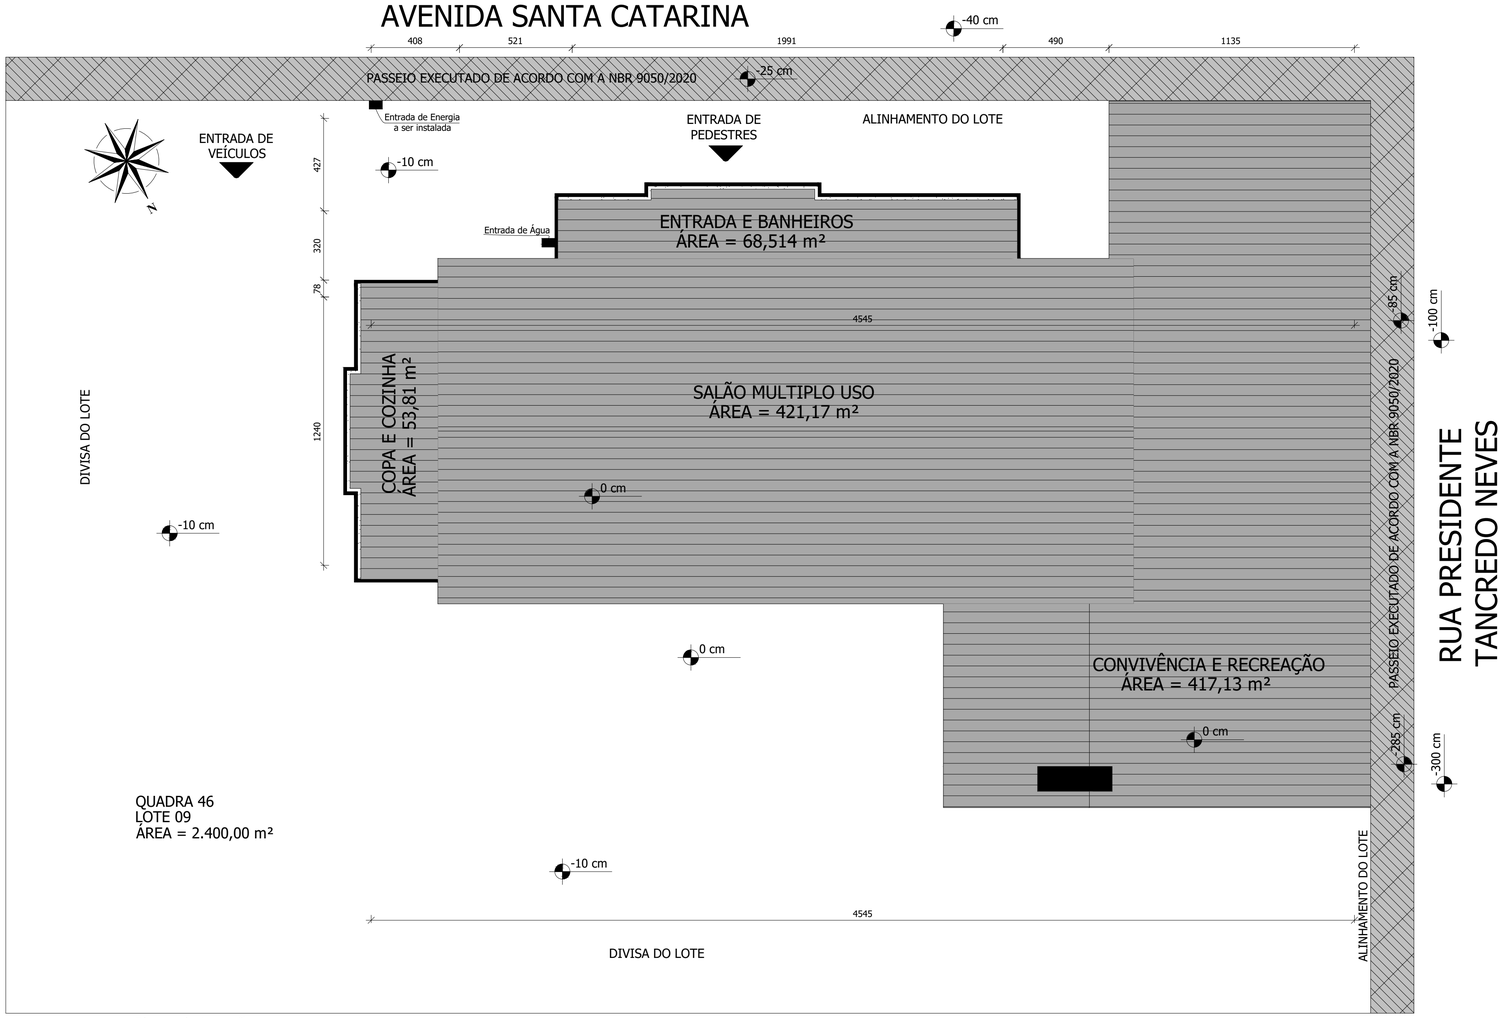

Planta de Locação
Escala 1:100

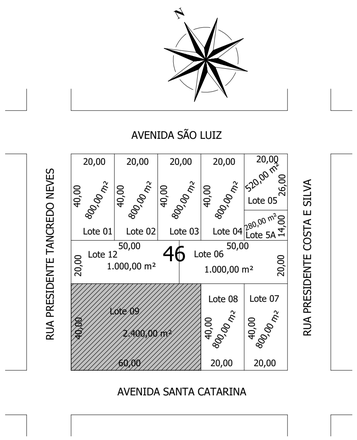

Planta de Situação
Escala 1:1000

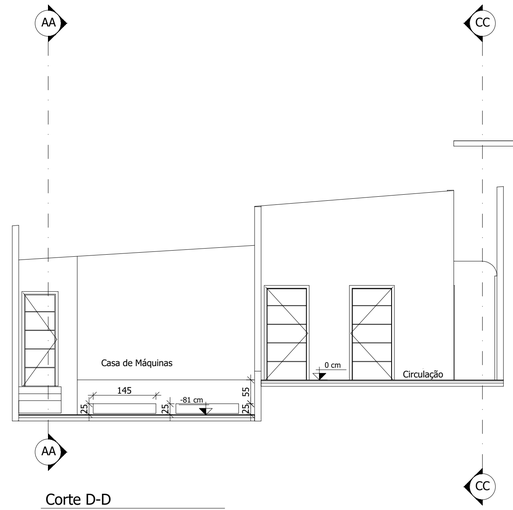

Corte D-D
Escala 1:50

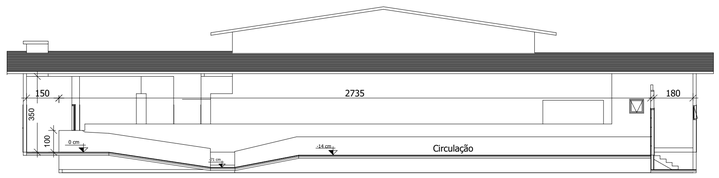

Corte A-A
Escala 1:100

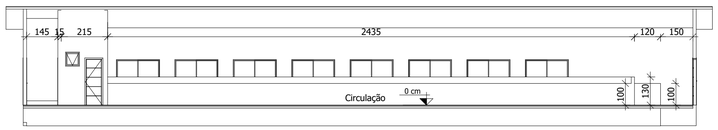

Corte C-C
Escala 1:100

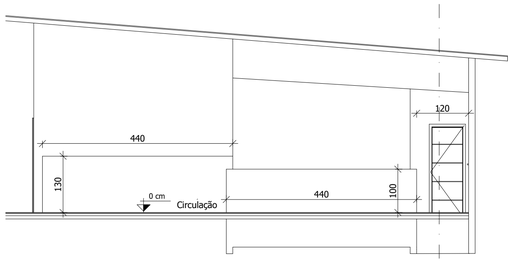

Corte B-B
Escala 1:50

MUNICÍPIO DE UNIÃO DO OESTE - SC

PROJETO ARQUITETÔNICO

Assunto:
- Planta de Locação
- Planta de Situação
- Corte A-A
- Corte B-B
- Corte C-C
- Corte D-D

Endereço da obra: Avenida Santa Catarina, (Quadra 46, Lote 09)

Município: União do Oeste - SC

Área: 960,17m²

Data: Outubro/2025

Escala: Indicada

Folha: 01/04

Responsável Técnico:
Cristieli Luza
Engenheiro Civil
CREA/SC 179.176-8

Proprietário:
Município de União do Oeste
CNPJ: 78.505.591/0001-46

Documento assinado digitalmente
gov.br
CRISTIELI LUZA
Data: 31/10/2025 09:35:38-0300
Verifique em https://validar.iti.gov.br