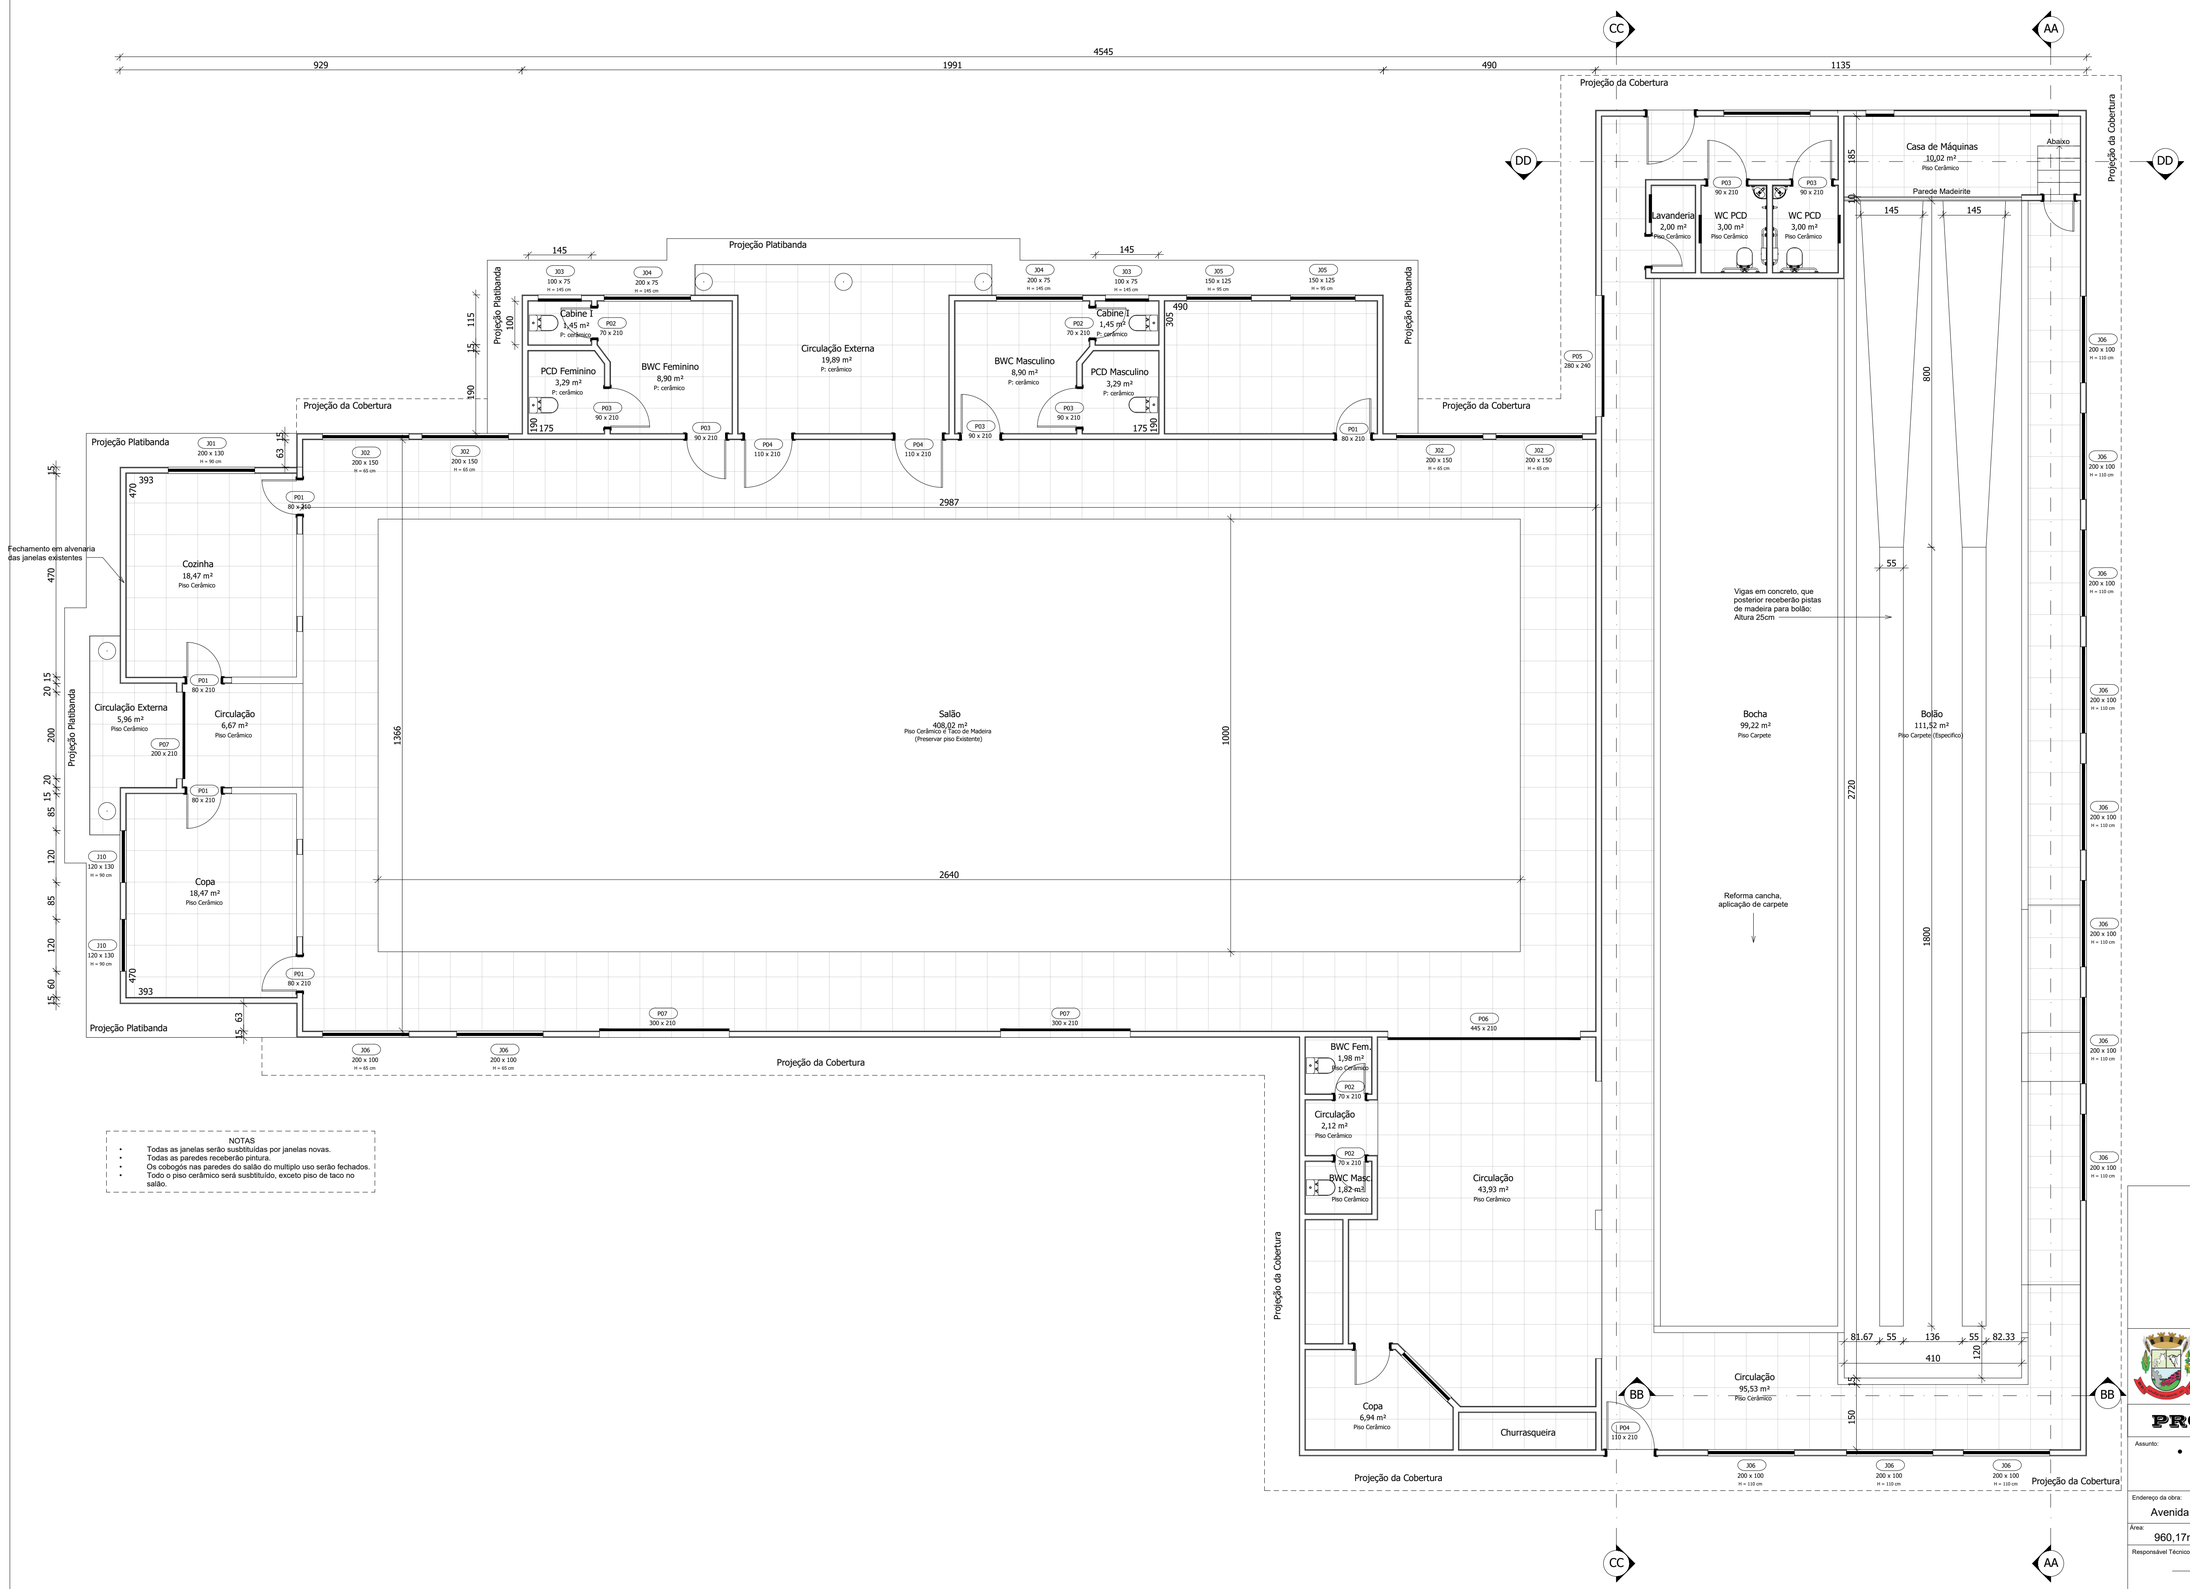

NOTAS

- Todas as janelas serão susbtituídas por janelas novas.
- Todas as paredes receberão pintura.
- Os cobogós nas paredes do salão do multiplo uso serão fechados.
- Todo o piso cerâmico será susbtituído, exceto piso de taco no salão.

6 Planta Baixa Centro de Multiplo Uso

Área = 1.239,35 m² Escala 1:50 Dimensões em cm

MUNICÍPIO DE UNIÃO DO OESTE - SC

PROJETO ARQUITETÔNICO

Assunto:

- Planta Baixa Centro de Múltiplo Uso (Ampliação Cancha de Bocha e Bolão)

Endereço da obra:		Município:	
Avenida Santa Catarina, (Quadra 46, Lote 09)		União do Oeste - SC	
Área: 960,17m²	Data: Outubro/2025	Escala: Indicada	Folha: 02/04

Responsável Técnico:
Cristieli Luza
Engenheiro Civil
CREA/SC 179.176-8

Proprietário:
Município de União do Oeste
CNPJ: 78.505.591/0001-46

Documento assinado digitalmente
gov.br
CRISTIELI LUZA
Data: 31/10/2025 09:41:20-0300
Verifique em https://validar.iti.gov.br