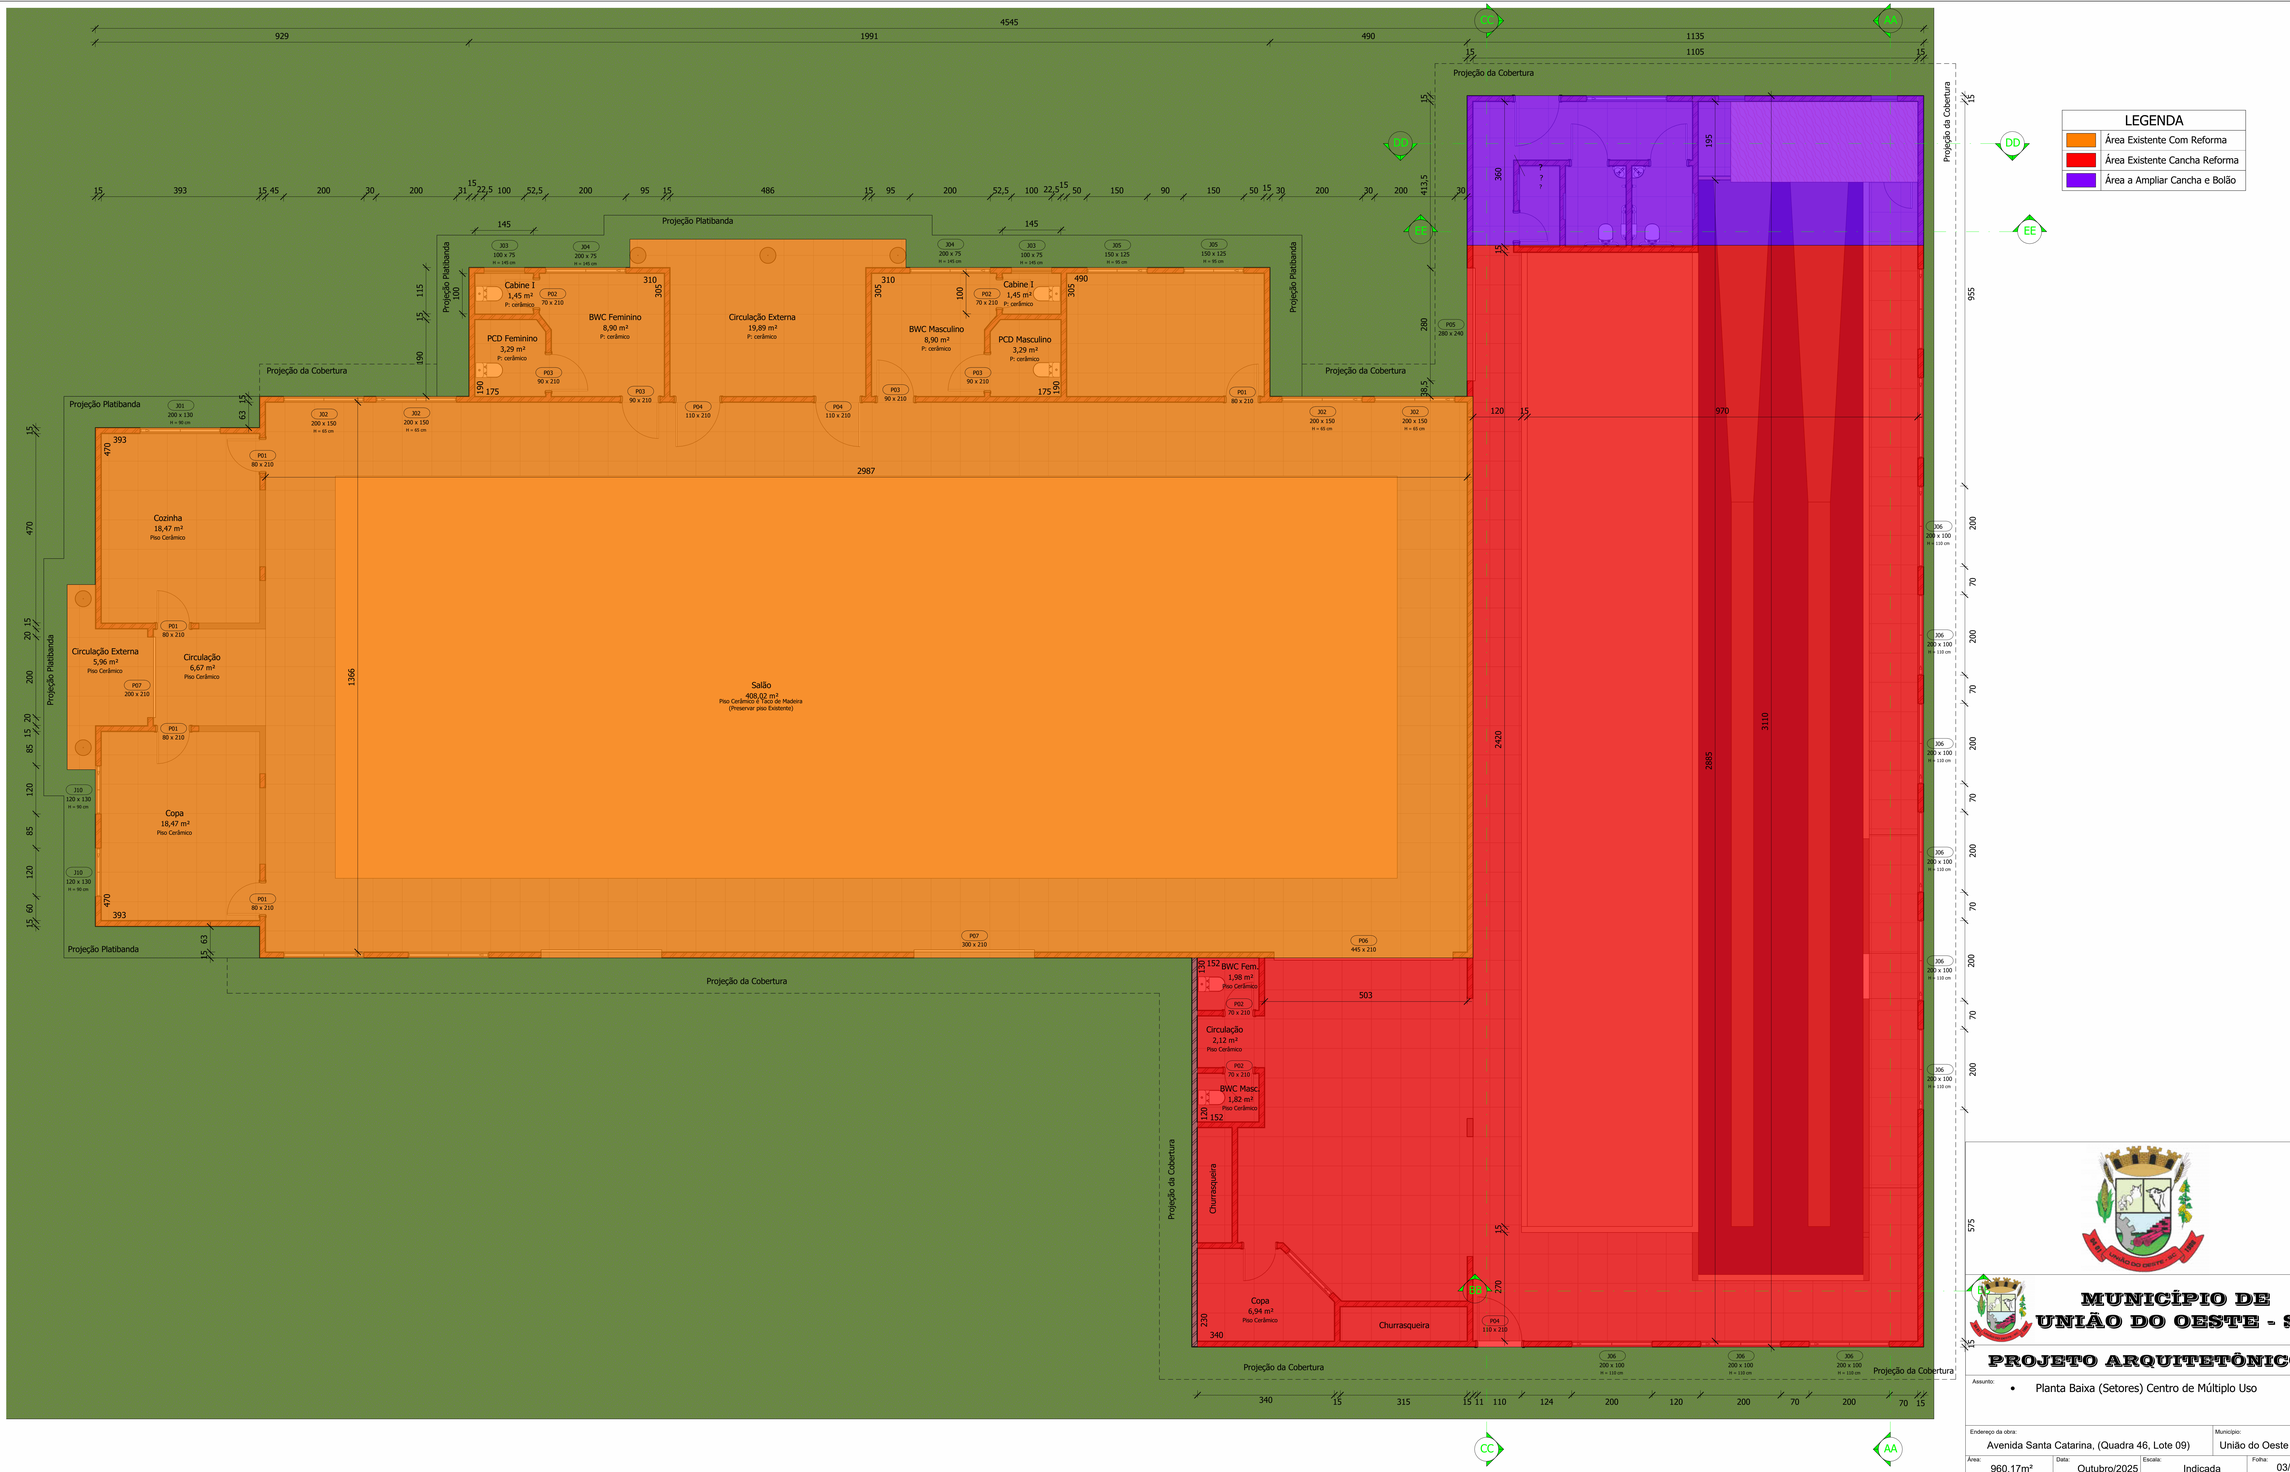
LEGENDA
Área Existente Com Reforma
Área Existente Cancha Reforma
Área a Ampliar Cancha e Bolão
Projeção da Cobertura
Projeção Platibanda
Cozinha
18,47 m²
Piso Cerâmico
Circulação Externa
5,96 m²
Piso Cerâmico
Circulação
6,67 m²
Piso Cerâmico
Copa
18,47 m²
Piso Cerâmico
Salão
408,02 m²
Piso Cerâmico E Teto de Madeira
(Preservar piso Existente)
Cabine I
1,45 m²
P: cerâmico
BWC Feminino
8,90 m²
P: cerâmico
PCD Feminino
3,29 m²
P: cerâmico
Circulação Externa
19,89 m²
P: cerâmico
BWC Masculino
8,90 m²
P: cerâmico
PCD Masculino
3,29 m²
P: cerâmico
BWC Fem.
1,98 m²
Piso Cerâmico
Circulação
2,12 m²
Piso Cerâmico
BWC Masc.
1,82 m²
Piso Cerâmico
Churrasqueira
Copa
6,94 m²
Piso Cerâmico
Churrasqueira
Projeção da Cobertura
Projeção Platibanda
Projeção da Cobertura
Projeção da Cobertura
Projeção da Cobertura
Projeção da Cobertura
Projeção Platibanda
Projeção Platibanda
Projeção da Cobertura
Projeção da Cobertura
Projeção da Cobertura
Projeção da Cobertura