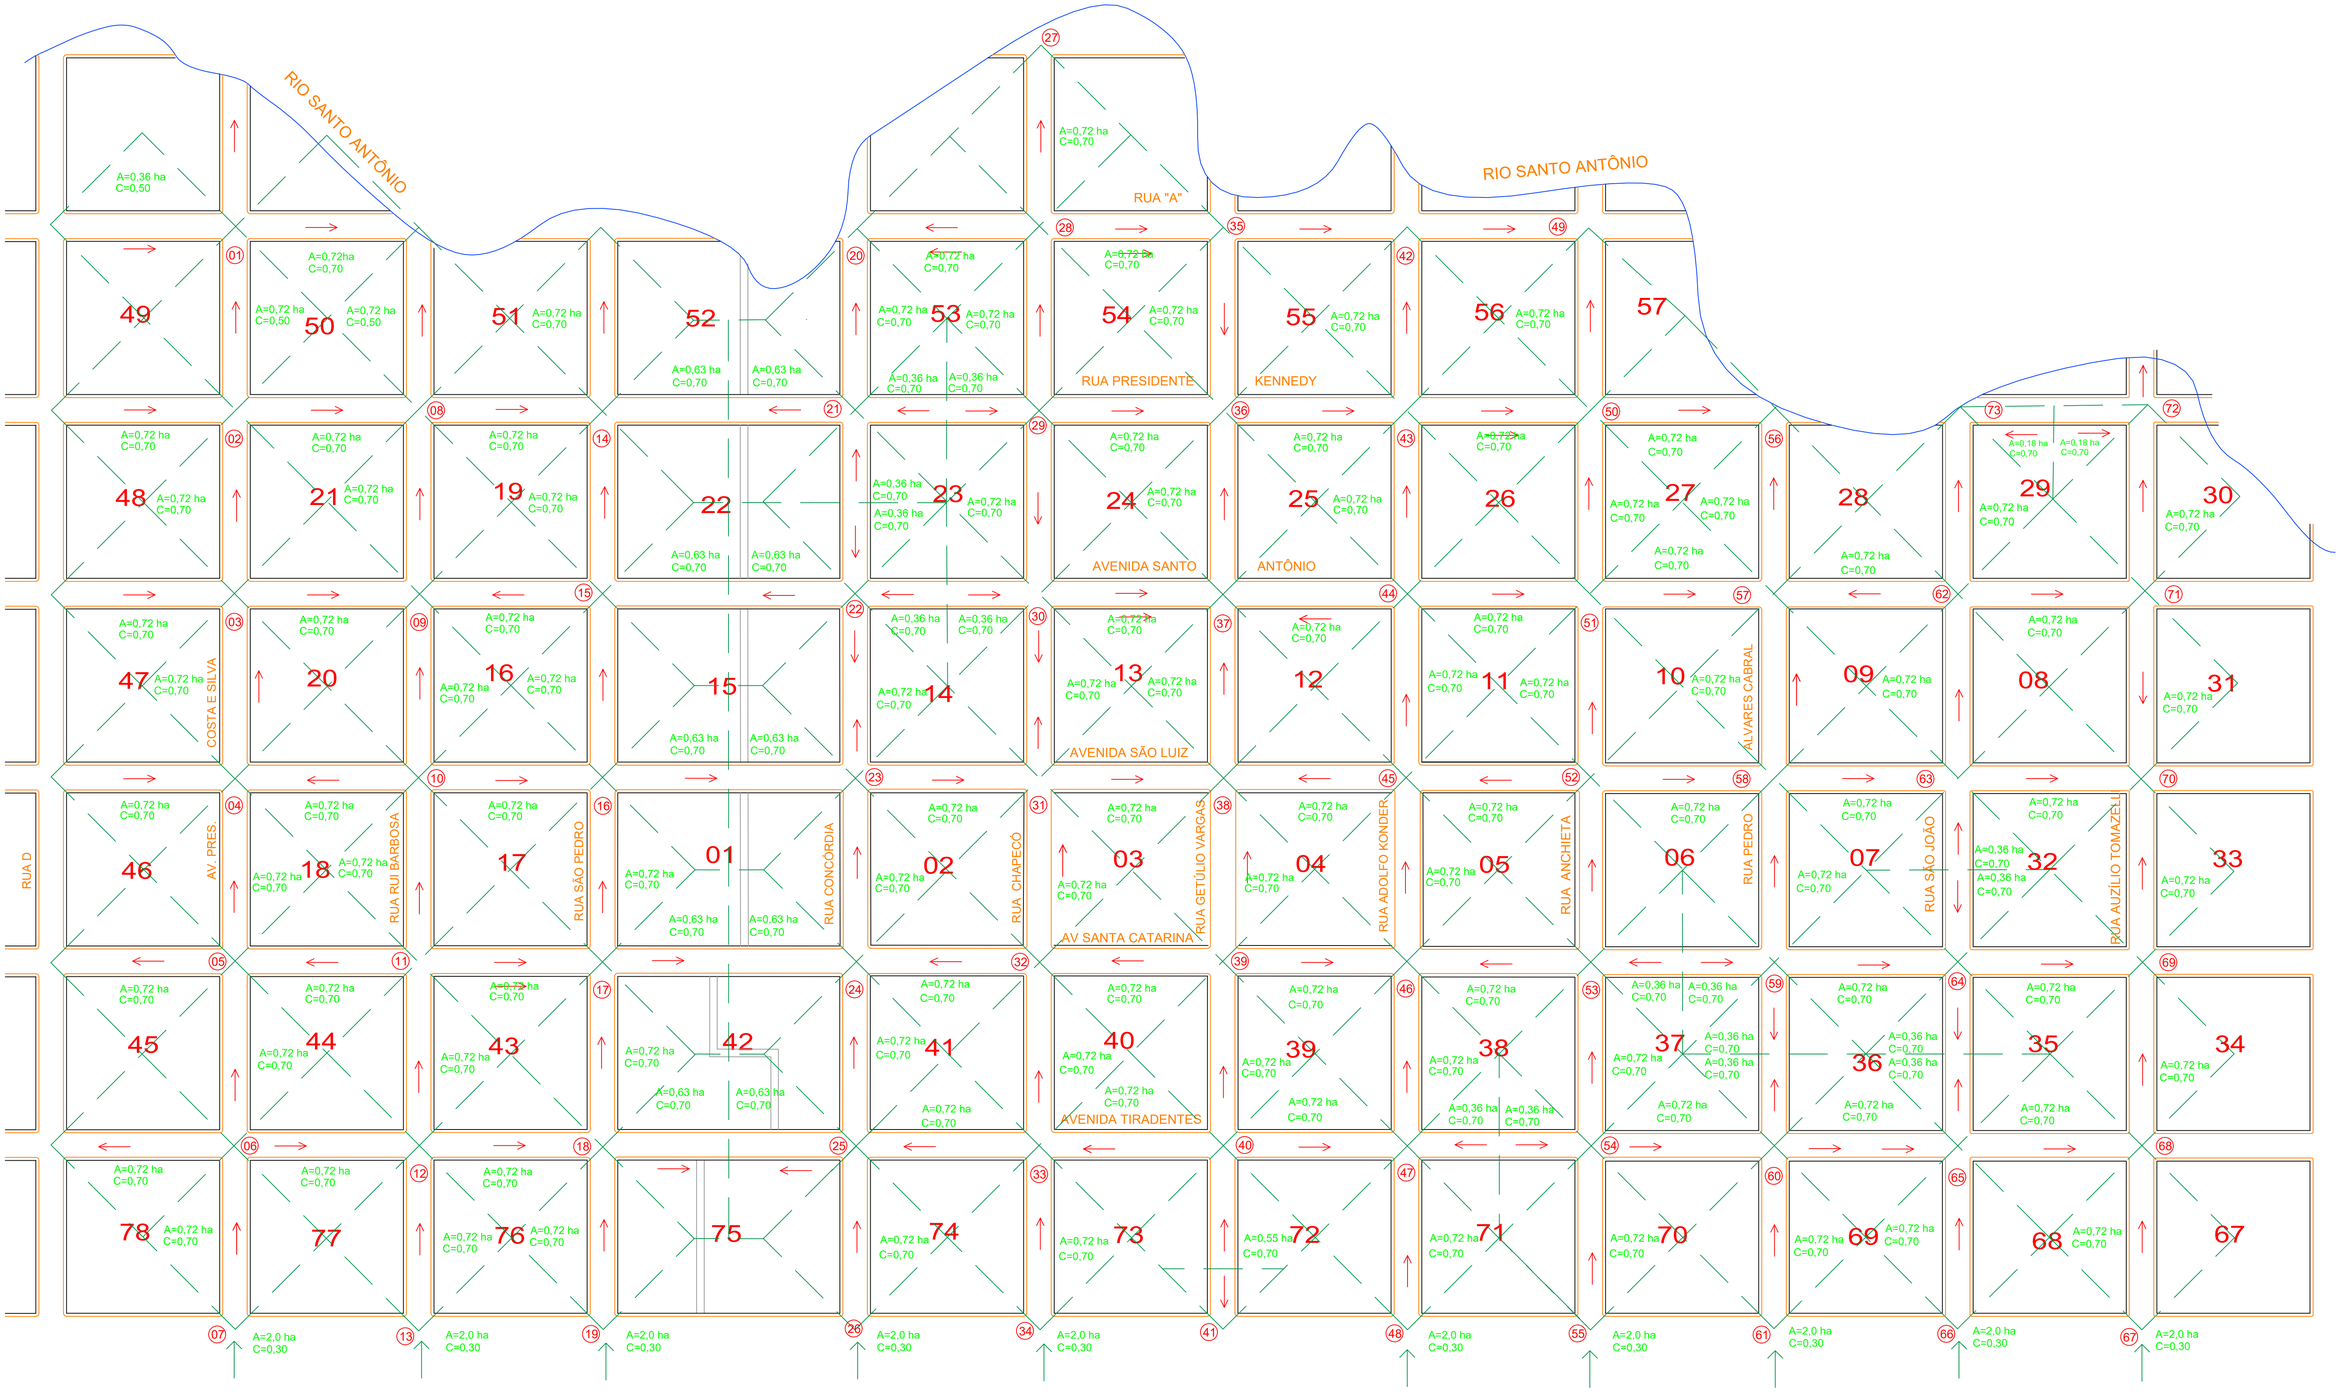

Áreas de Contribuição

ESCALA: ____ 1:2.000

LEGENDA

- (07) Número do nó
- A=0,72 ha — Área de contribuição
- C=0,70 — Coeficiente de escoamento
- → Sentido do escoamento
- — — Limite da área contribuinte

AMOSC
ASSOCIAÇÃO DOS MUNICÍPIOS DO OESTE DE SANTA CATARINA

MUNICÍPIO DE UNIÃO DO OESTE

DESCRIÇÃO: Reperfilagem asfáltica da Avenida Santo Antônio	ESCALA: INDICADA
ENDEREÇO DA OBRA: Avenida Santo Antônio - entre as Ruas São Pedro e Chapecó	DATA: Julho/2025
CONTEÚDO: Áreas de Contribuição	Nº DO PROJETO: 5.352 / EXTENSÃO TOTAL: 265,00 metros
RESPONSÁVEL TÉCNICO PELO PROJETO: Igor L. L. Furraer, Engenheiro Civil, CREA-SC: 153.213-3	PRANCHA: 02 (PRANCHA 02 DE 08) / DESENHISTA: Igor / ARQUIVO: PPA.Av.Sto.AntonioE1.dwg

Documento assinado digitalmente
gov.br
IGOR LEONARDO LOEBLEIN FURRAER
Data: 01/07/2025 10:46:13-0300
Verifique em https://validar.iti.gov.br