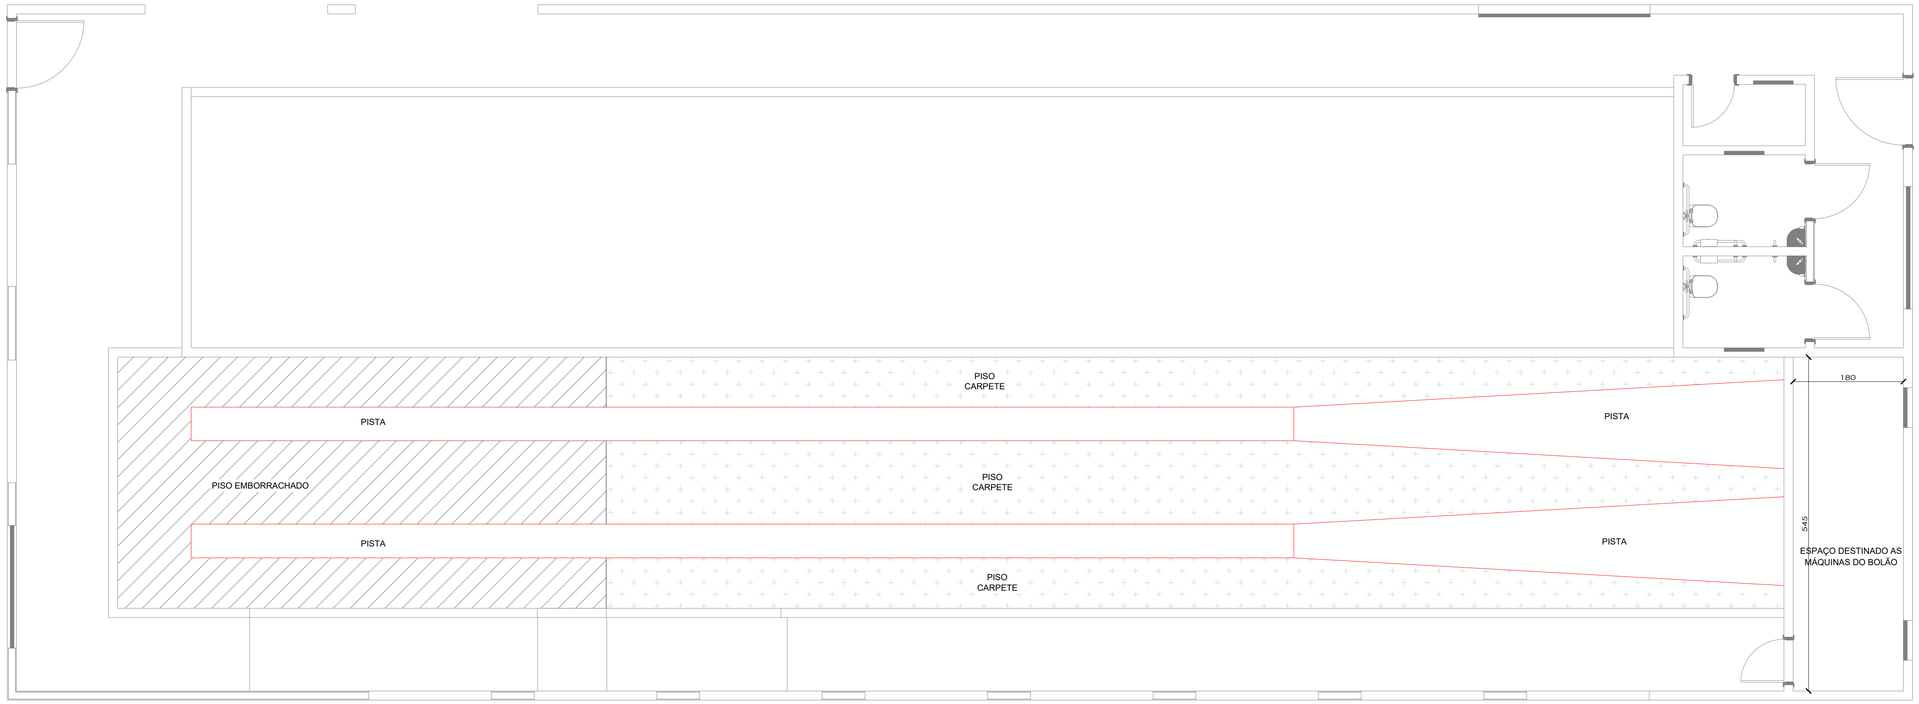

Planta baixa cancha bolão
Escala 1:50

Município de União do Oeste - SC

Projeto Cancha Bolão
Ampliação Centro de Multiplo Uso

Assunto:
- Planta Baixa

Endereço da obra: Avenida Santa Catarina, Quadra 46 Lote 09		Município: União do Oeste - SC	
Área: 960,17 m²	Data: Out/2025	Escala: Indicada	Folha: 01/01

Responsável Técnico:
Cristieli Luza
Engenheira Civil
CREA/SC 179.176-8

Proprietário:
Município de União do Oeste
CNPJ: 78.505.591/0001-46

Vistos:

gov.br Documento assinado digitalmente
CRISTIELI LUZA
Data: 31/10/2025 10:56:45-0300
Verifique em https://validar.iti.gov.br