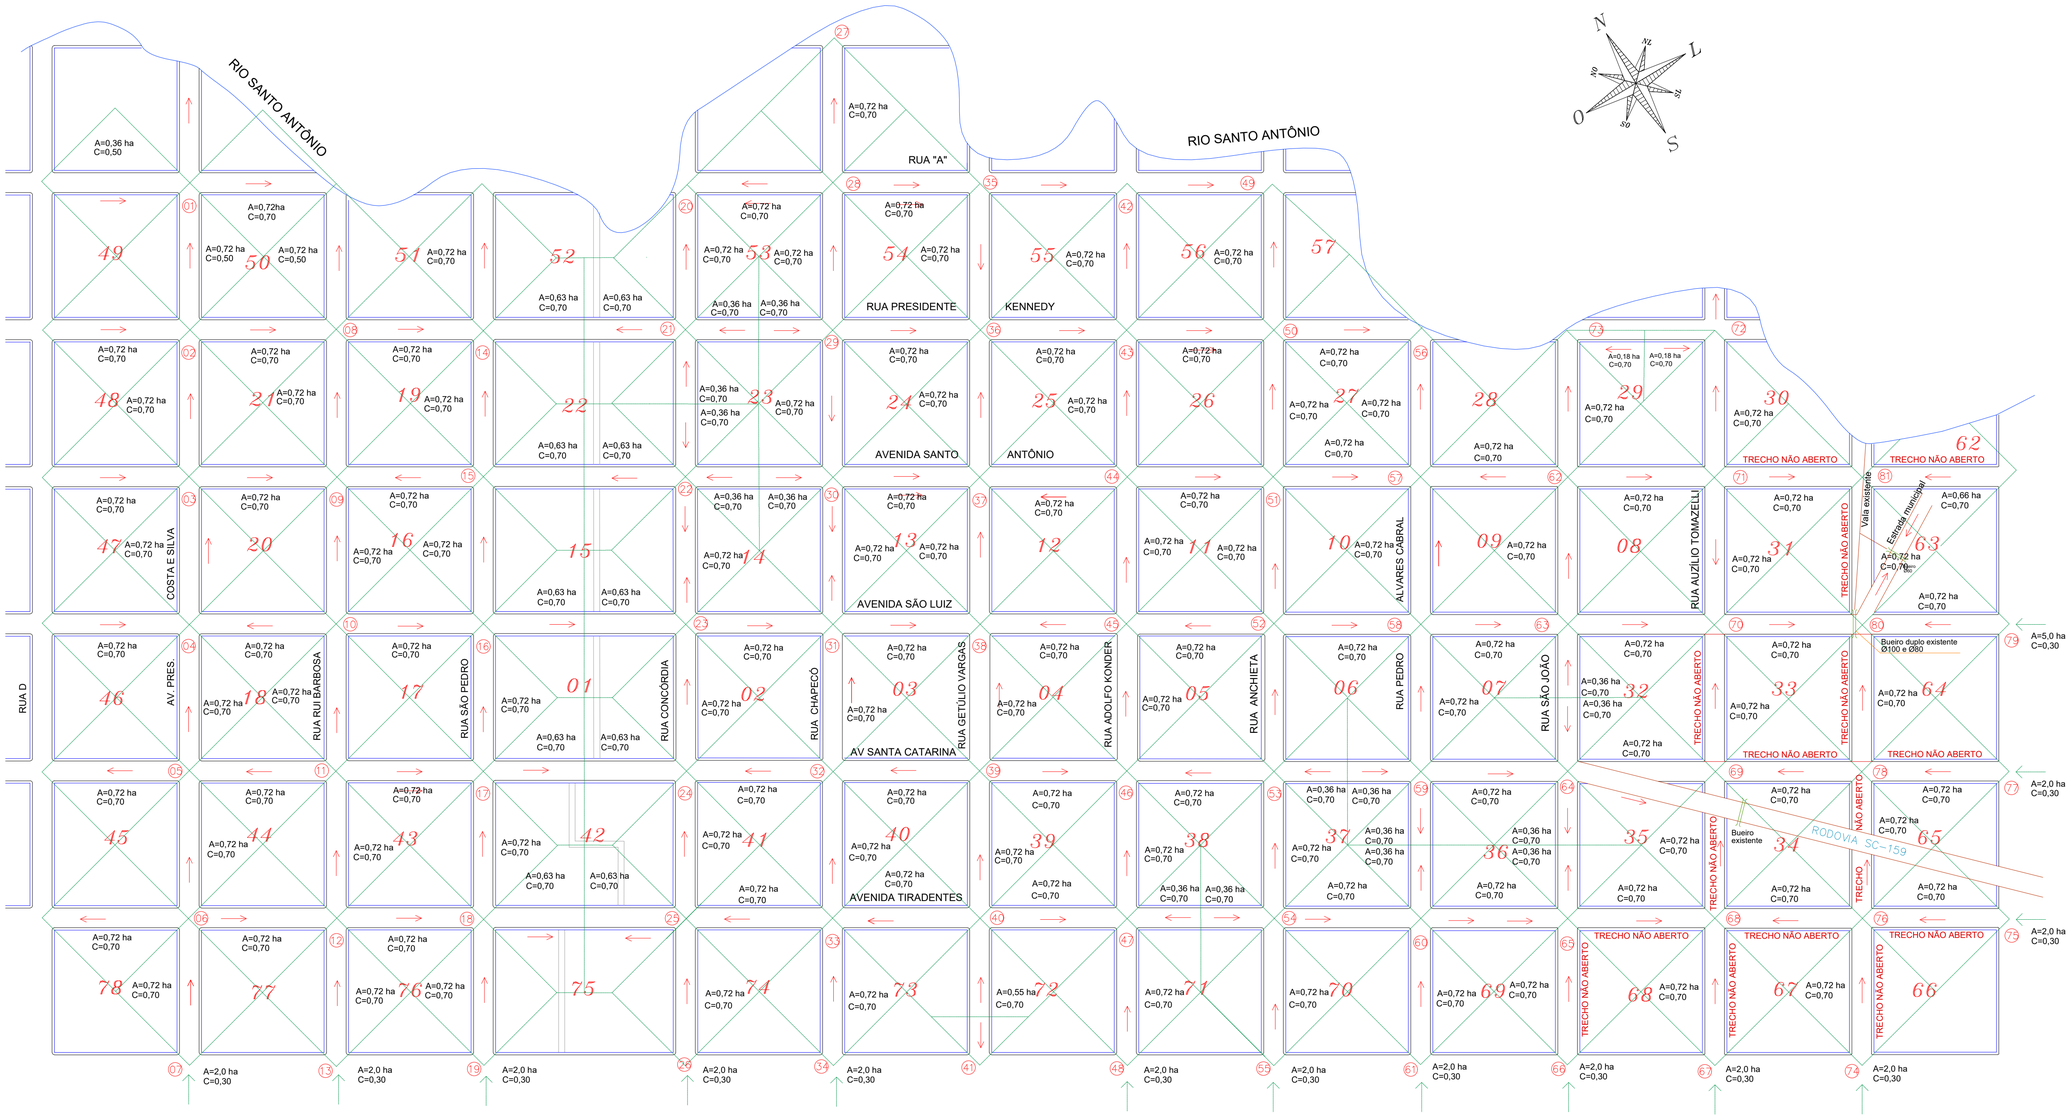

Áreas de contribuição

ESCALA: ____ 1:2.500

LEGENDA

07	Número do nó
A=0,72 ha	Área de contribuição
C=0,70	Coeficiente de escoamento
→	Sentido do escoamento
	Limite da área contribuinte

MUNICÍPIO DE UNIÃO DO OESTE

DESCRIÇÃO: Reperfilagem asfáltica Rua Presidente Tancredo Neves	ESCALA: INDICADA
ENDEREÇO DA OBRA: Rua Presidente Tancredo Neves	DATA: Outubro/2025
CONTEÚDO: Áreas de contribuição	ÁREA: 244,00 m²
RESPONSÁVEL TÉCNICO PELO PROJETO: Eng. Civil Cristieli Luza CREA-SC n. 179.176-8	PRANCHA: 02

Documento assinado digitalmente
gov.br
CRISTIELI LUZA
Data: 05/11/2025 14:55:51-0300
Verifique em https://validar.iti.gov.br