

Localização

ESCALA: ____ 1:4.000

Rodovia a pavimentar

NOTA:

OBS 01: Os passeios públicos não estão previstos nessa etapa.
OBS 02: Os passeios públicos deverão ser executados de acordo com a NBR 9050/20 e NBR 16.$\frac{537}{24}$ quando forem executados.

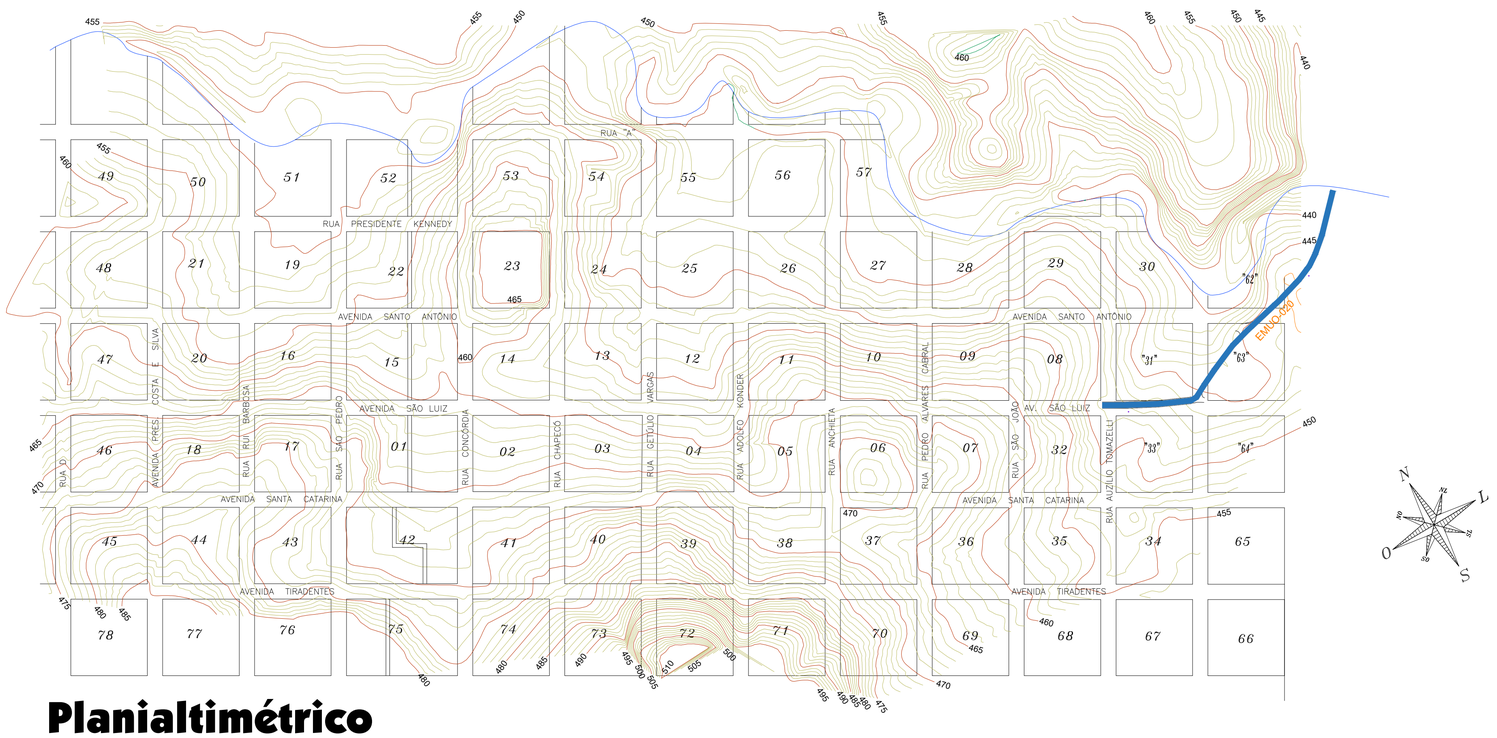

Planialtimétrico

ESCALA: _____ 1: 4.000

LUIS HENRIQUE HILLESHEIM:07621384913
Assinado de forma digital por LUIS HENRIQUE HILLESHEIM:07621384913
Dados: 2026.02.19 08:19:51 -03'00'

EVERALDO LUIS CASONATTO:75815699934
Assinado de forma digital por EVERALDO LUIS CASONATTO:75815699934
Dados: 2026.02.19 08:25:40 -03'00'

MUNICÍPIO DE UNIÃO DO OESTE

DESCRIÇÃO: **Reperfilagem asfáltica - EMUO-020 (E0 - E22+15,13M)**	ESCALA: INDICADA
ENDEREÇO DA OBRA: ESTR. MUN. EMUO – 020 – CENTRO	DATA: Jan/2026
CONTEÚDO: Planialtimétrico e localização	Nº DO PROJETO: – / EXTENSÃO TOTAL: 455,13m
RESPONSÁVEL TÉCNICO PELO PROJETO: **Luís H. Hillesheim** Engenheiro Civil CREA-SC: 178.122-1	PRANCHA: 01 PRANC. 01 DE 05 / DESENHISTA: Luís / ARQUIVO: –