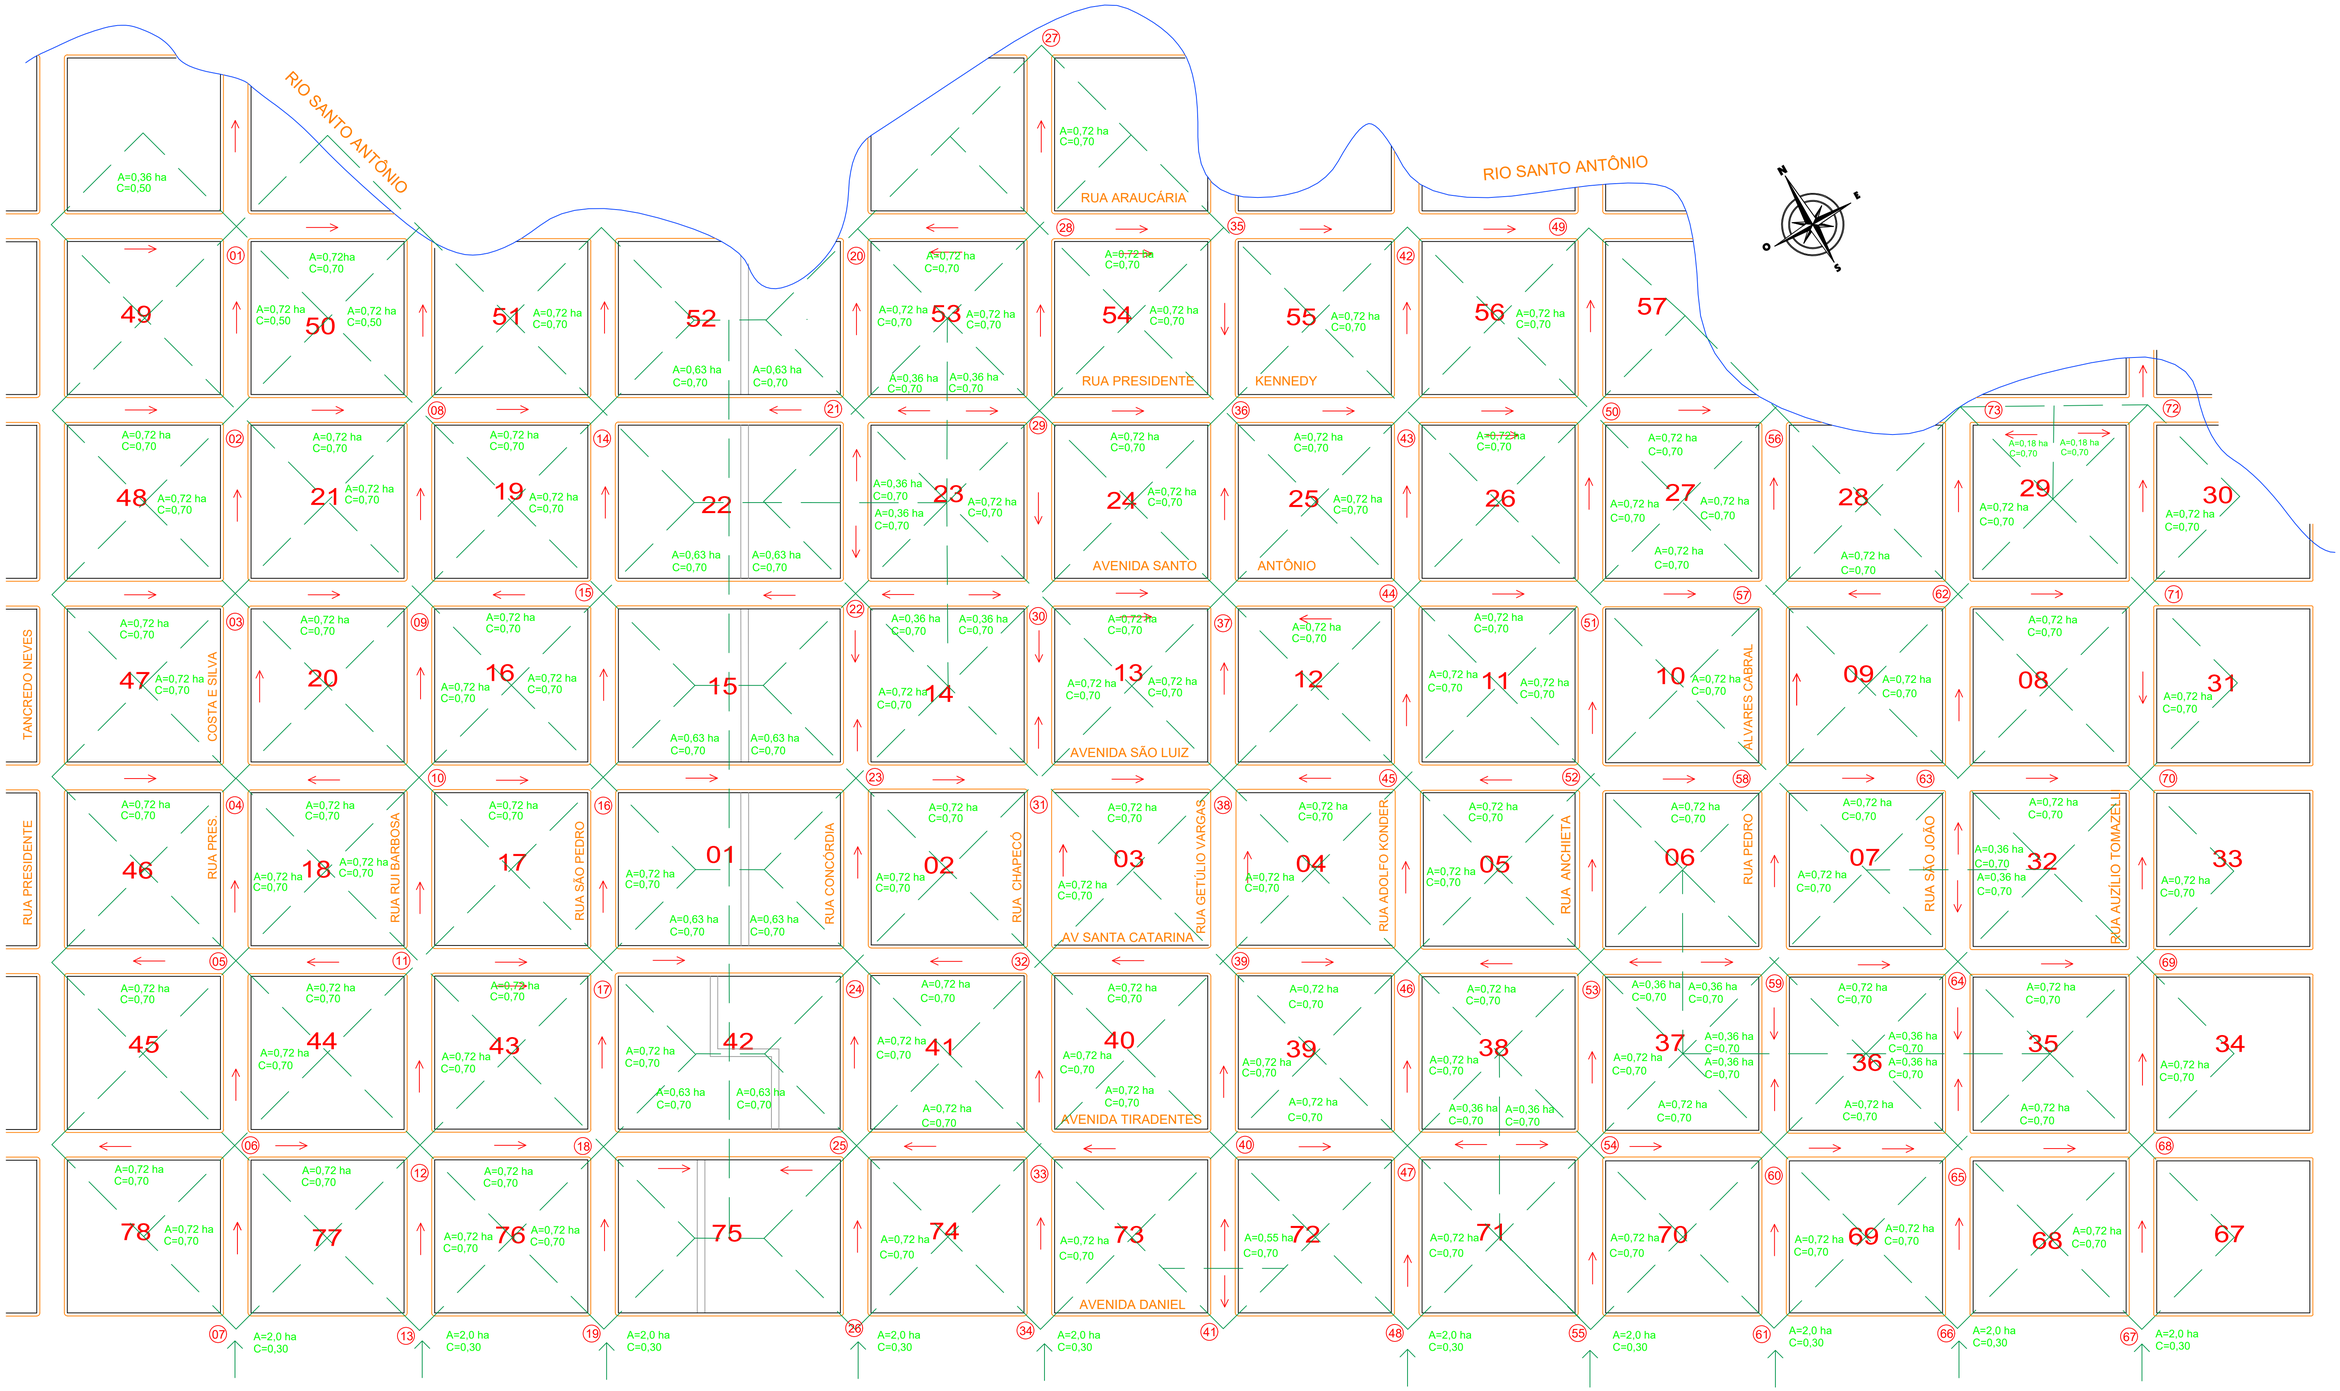


Áreas de Contribuição

ESCALA: ____ 1:2.000

LEGENDA

(07)	Número do nó
A=0,72 ha	Área de contribuição
C=0,70	Coeficiente de escoamento
→	Sentido do escoamento
— —	Limite da área contribuinte

AMOSC
ASSOCIAÇÃO DOS MUNICÍPIOS DO OESTE DE SANTA CATARINA

MUNICÍPIO DE UNIÃO DO OESTE

DESCRIÇÃO: Reperfilagem asfáltica da Avenida Santo Antônio	ESCALA: Indicada
ENDEREÇO DA OBRA: Av. Santo Antônio - entre Ruas Adolfo Konder e Anchieta	DATA: Fevereiro/2026
CONTEÚDO: Áreas de Contribuição	Nº DO PROJETO: 5.359 / EXTENSÃO TOTAL: 118,00 metros
RESPONSÁVEL TÉCNICO PELO PROJETO: Igor L. L. Furraer, Engenheiro Civil, CREA-SC: 153.213-3	PRANCHA: 02 (PRANCHA 02 DE 07) / DESENHISTA: Igor / ARQUIVO: PPA.Av.Sto.AntonioE3a.dwg

gov.br Documento assinado digitalmente
IGOR LEONARDO LOEBLEIN FURRAER
Data: 27/02/2026 16:30:00-0300
Verifique em https://validar.iti.gov.br