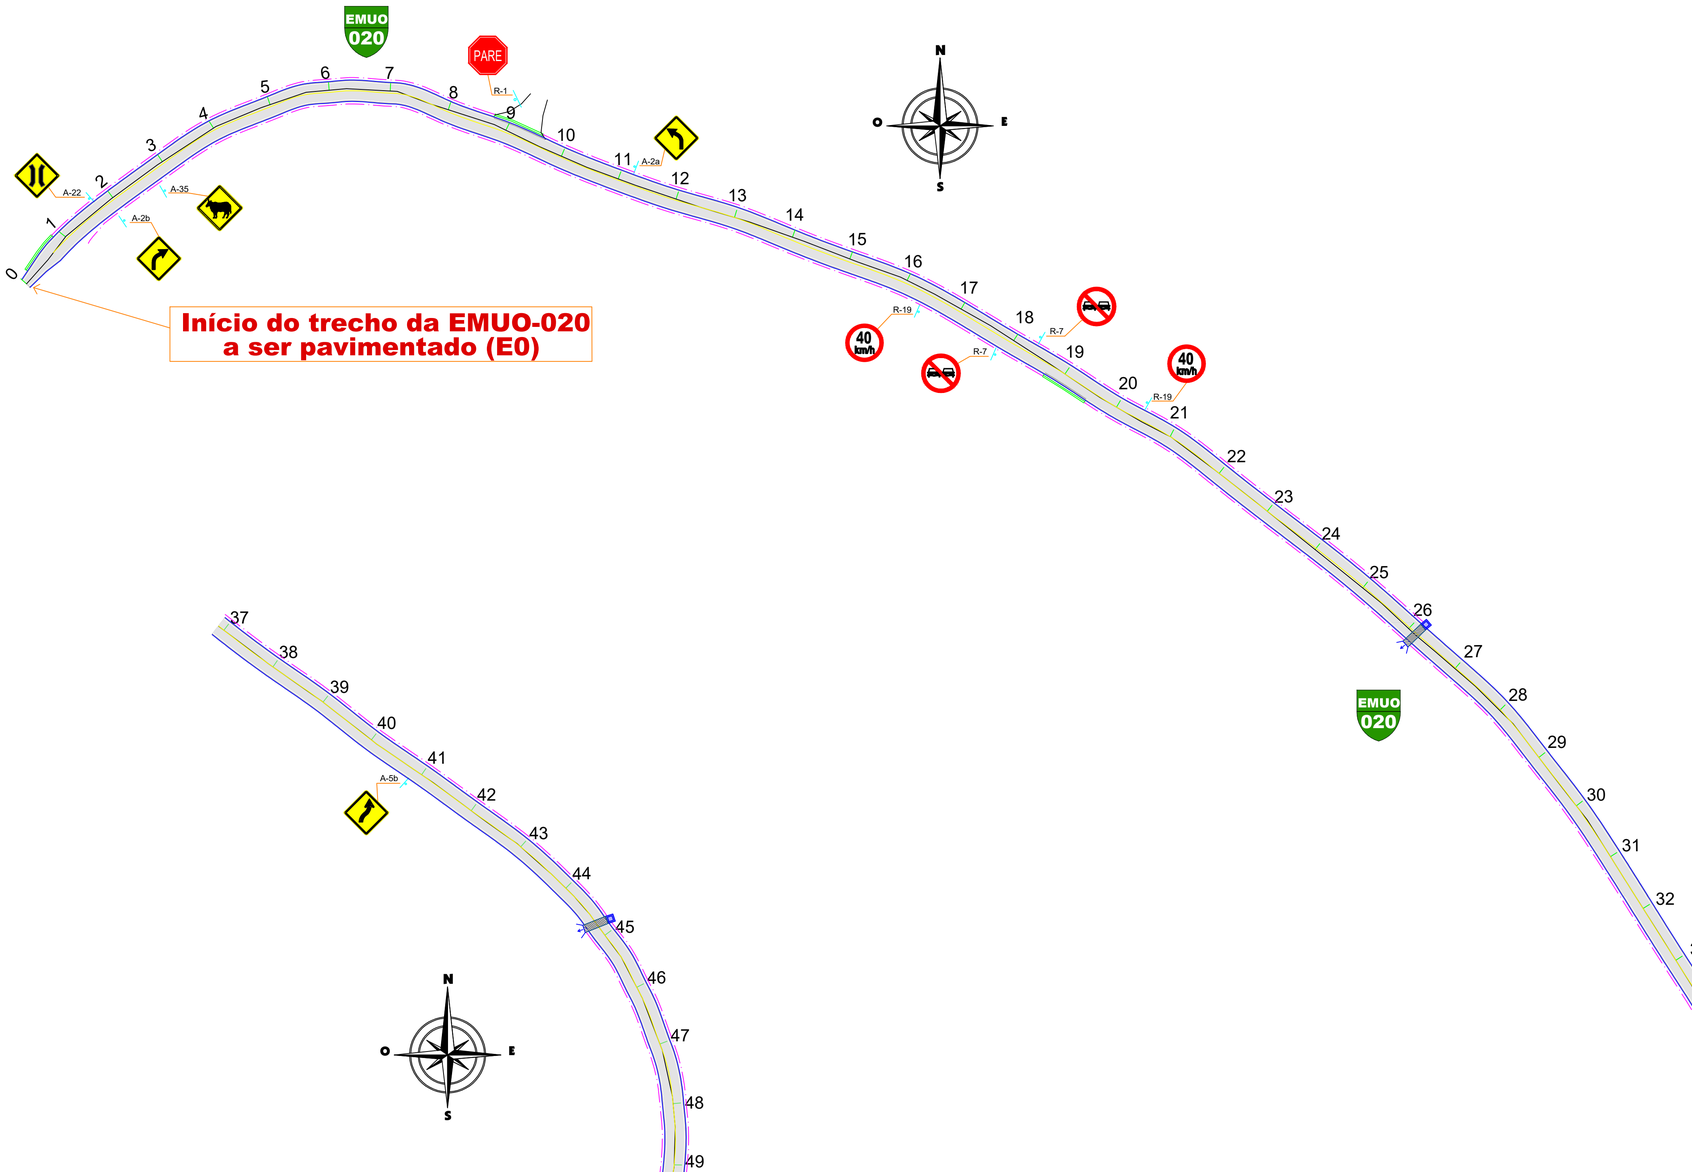


SINALIZAÇÃO (EMUO - 020)
TRECHO 01 - E0 ATÉ E37

ESCALA: 1:1.000

SINALIZAÇÃO (EMUO - 020)
TRECHO 02 - E37 ATÉ E56

ESCALA: 1:1.000

Legenda

- Placa de regulamentação parada obrigatória
- Placa de regulamentação velocidade máxima
- Placa de regulamentação proibido ultrapassar
- Placa de advertência curva acentuada à esquerda
- Placa de advertência curva acentuada à direita
- Placa de advertência curva à direita
- Placa de advertência curva à esquerda
- Curva em "S" à direita
- Placa de advertência indicativa de ponte estreita
- Placa de advertência possibilidade de presença de animais na via

NOTA 1:
Este projeto foi elaborado seguindo as diretrizes do Programa "Estrada Boa Rural" do Governo do Estado de Santa Catarina.

SINALIZAÇÃO

AMOSC
ASSOCIAÇÃO DOS MUNICÍPIOS DO OESTE DE SANTA CATARINA

MUNICÍPIO DE UNIÃO DO OESTE

DESCRIÇÃO: **Pavimentação asfáltica - EMUO-020 (E0-E119+10,239)**		ESCALA: INDICADA
ENDEREÇO DA OBRA: ESTRADA MUNICIPAL EMUO-020 - ACESSO L. ADOLFO KONDER		DATA: Março/2026
CONTEÚDO: SINALIZAÇÃO - TRECHO 01 - (E0 - E37) SINALIZAÇÃO - TRECHO 02 - (E37 - E56)	Nº DO PROJETO: 5.353	EXTENSÃO TOTAL: 2.390,239 metros
RESPONSÁVEL TÉCNICO PELO PROJETO: **Igor L. L. Furraer** Engenheiro Civil gov.br Documento assinado digitalmente IGOR LEONARDO LOEBLEIN FURRAER Data: 16/03/2026 15:25:45-0300 Verifique em https://validar.iti.gov.br CREA-SC: 153.213-3	PRANCHA: 10 PRANCHA 10 DE 13	DESENHISTA: Igor ARQUIVO: PPA_L_A_Konder.dwg