
Metragem Sinalização Horizontal

Estrada	Tipo	Trecho	Comp. Pintura	Qtd. de Faixas	Largura	Área de Pintura
EMUO - 020	Pintura Amarela - Faixa Simples Central	Estaca E0 até Estaca E119+10,239	2.376,33 m	1,00	0,10 m	237,63 m²
EMUO - 020	Pintura Branca - Faixa Simples B. Esq.	Estaca E0 até Estaca E119+10,239	2.331,85 m	1,00	0,10 m	233,19 m²
EMUO - 020	Pintura Branca - Faixa Simples B. Dir.	Estaca E0 até Estaca E119+10,239	2.302,74 m	1,00	0,10 m	230,27 m²

Comprimento Total Pintura Amarela	2.376,33 m	Área total de pintura	701,09 m²
Comprimento Total Pintura Branca	4.634,59 m		

Fim do trecho da EMUO-020 a ser pavimentado (E119+10,239)

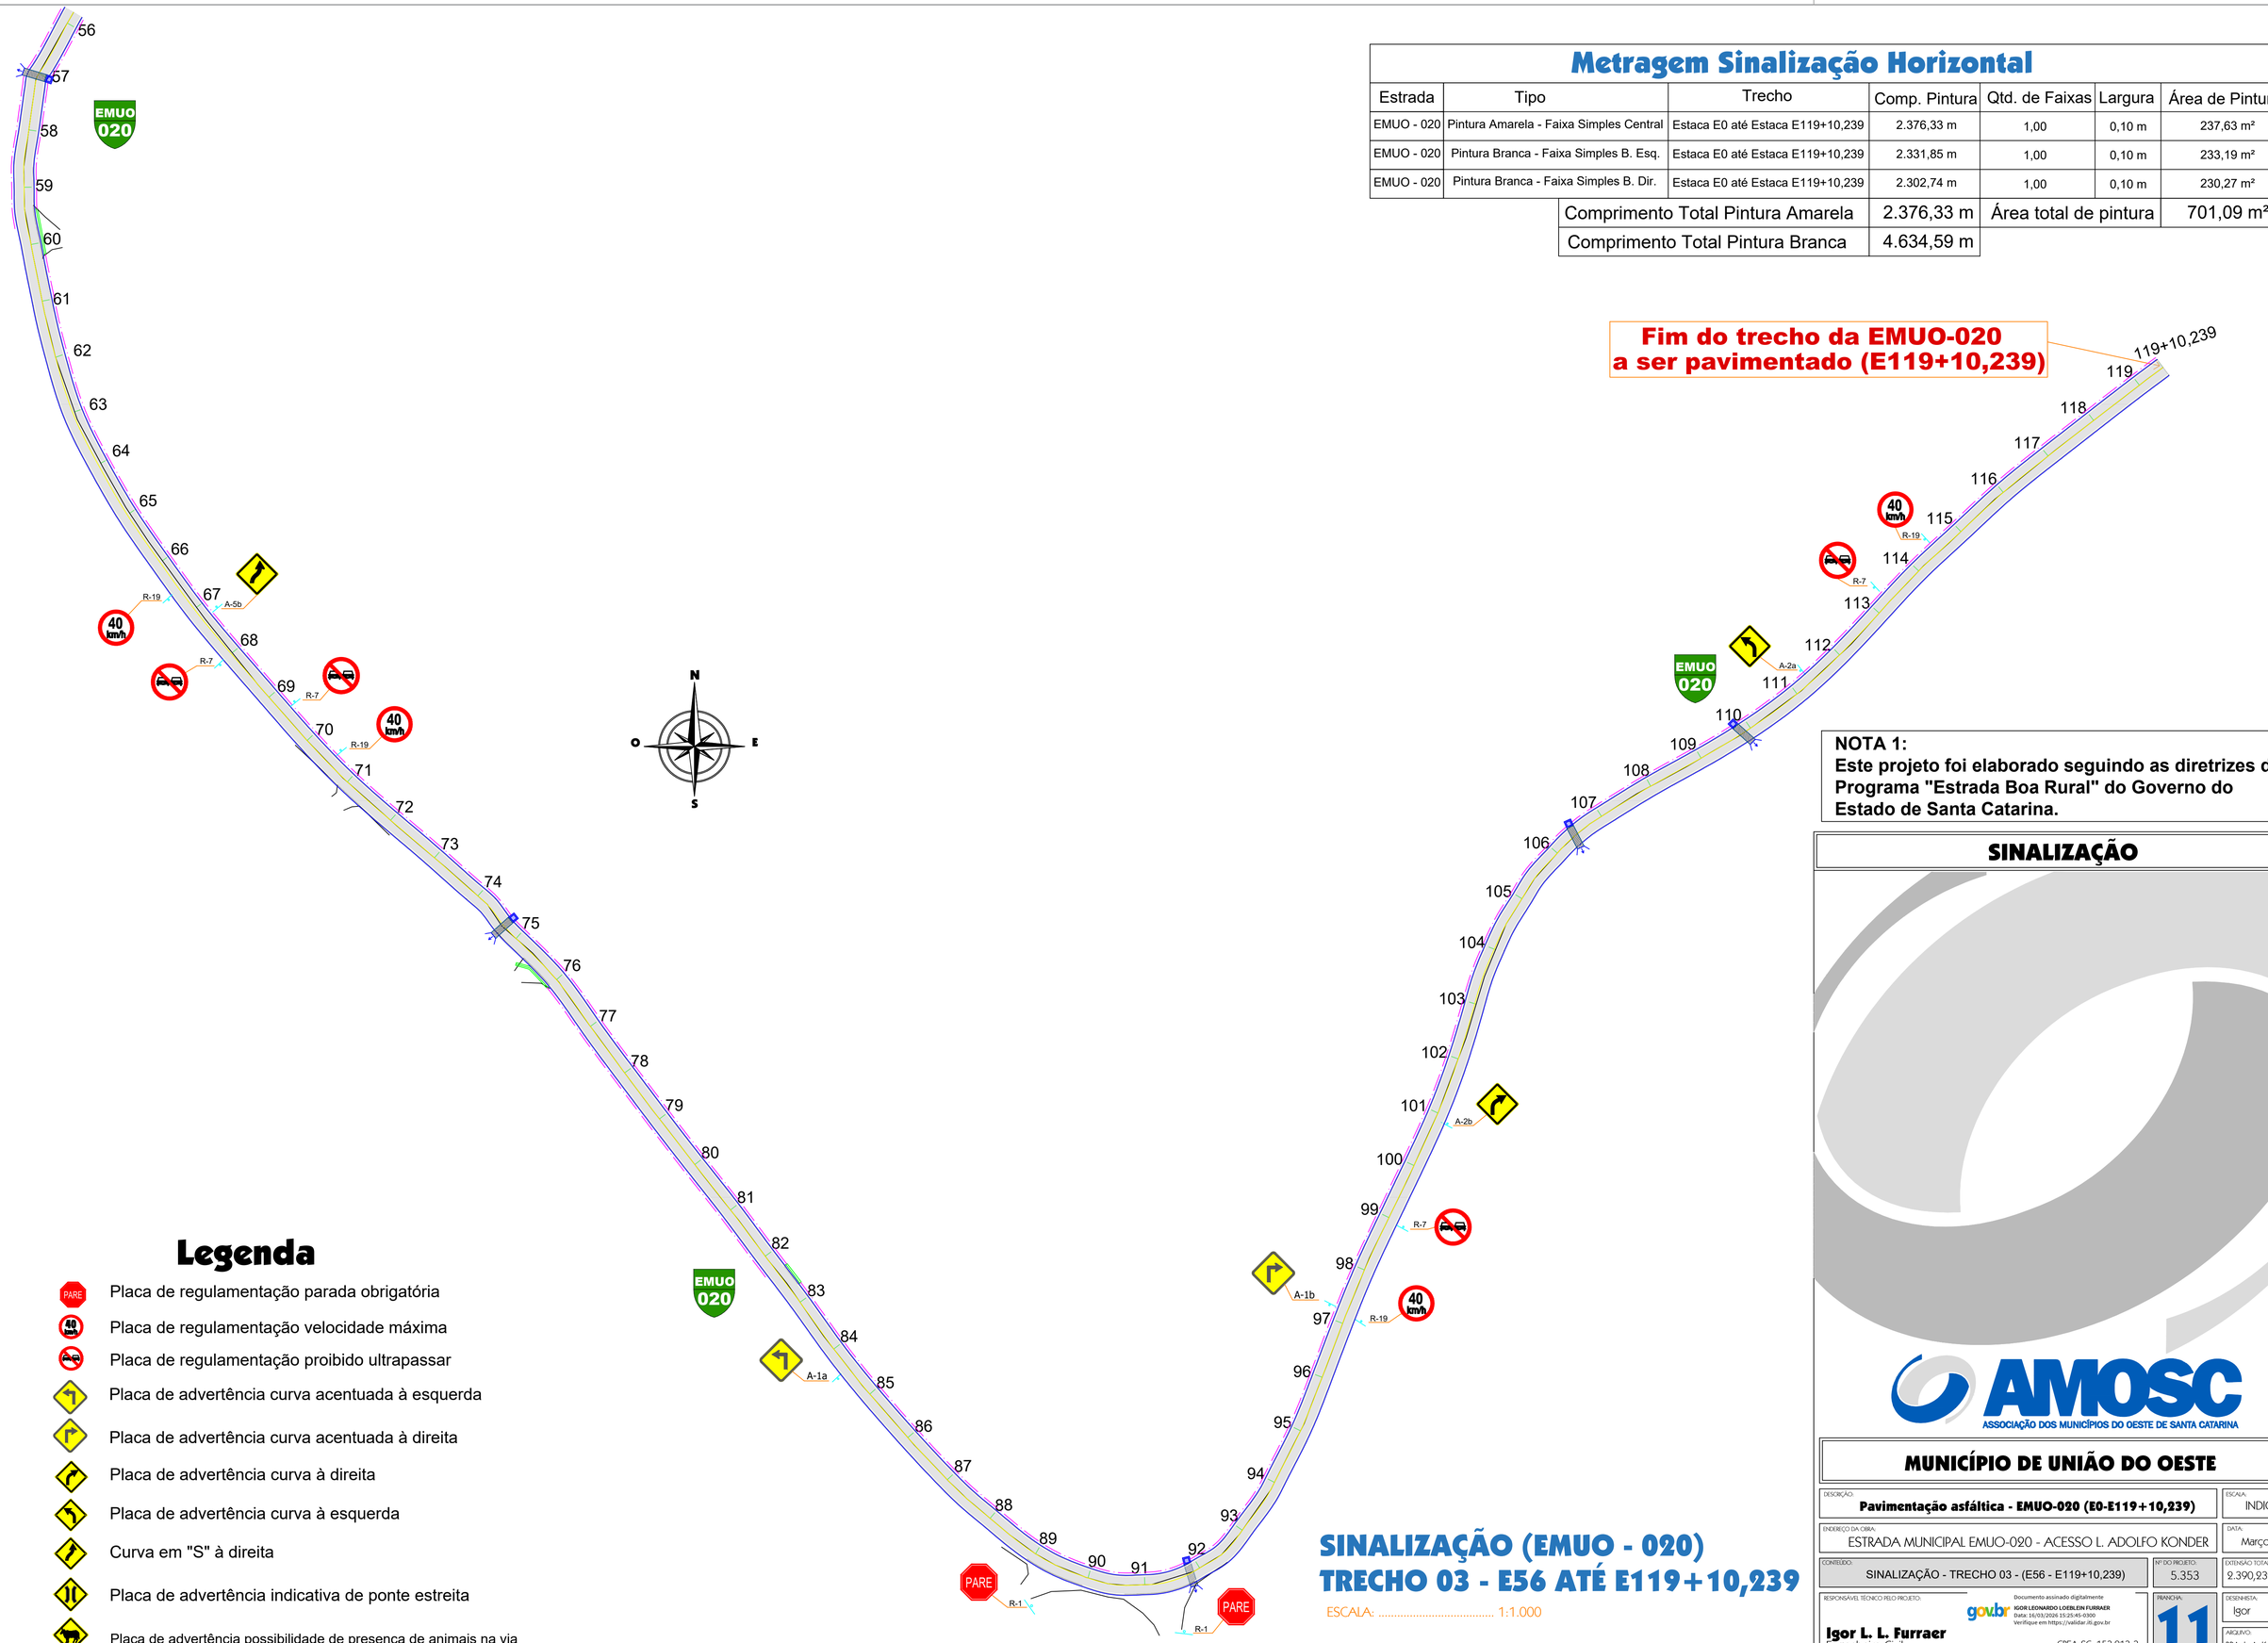

Legenda

- Placa de regulamentação parada obrigatória
- Placa de regulamentação velocidade máxima
- Placa de regulamentação proibido ultrapassar
- Placa de advertência curva acentuada à esquerda
- Placa de advertência curva acentuada à direita
- Placa de advertência curva à direita
- Placa de advertência curva à esquerda
- Curva em "S" à direita
- Placa de advertência indicativa de ponte estreita
- Placa de advertência possibilidade de presença de animais na via

NOTA 1:
Este projeto foi elaborado seguindo as diretrizes do Programa "Estrada Boa Rural" do Governo do Estado de Santa Catarina.

SINALIZAÇÃO

SINALIZAÇÃO (EMUO - 020)
TRECHO 03 - E56 ATÉ E119+10,239

ESCALA: 1:1.000

AMOSC
ASSOCIAÇÃO DOS MUNICÍPIOS DO OESTE DE SANTA CATARINA

MUNICÍPIO DE UNIÃO DO OESTE

DESCRIÇÃO: **Pavimentação asfáltica - EMUO-020 (E0-E119+10,239)**		ESCALA: INDICADA	
ENDEREÇO DA OBRA: ESTRADA MUNICIPAL EMUO-020 - ACESSO L. ADOLFO KONDER		DATA: Março/2026	
CONTEÚDO: SINALIZAÇÃO - TRECHO 03 - (E56 - E119+10,239)		Nº DO PROJETO: 5.353	EXTENSÃO TOTAL: 2.390,239 metros
RESPONSÁVEL TÉCNICO PELO PROJETO: **Igor L. L. Furraer** Engenheiro Civil	gov.br Documento assinado digitalmente IGOR LEONARDO LOEBLEIN FURRAER Data: 16/03/2026 15:25:45-0300 Verifique em https://validar.iti.gov.br CREA-SC: 153.213-3	PRANCHA: 11 PRANCHA 11 DE 13	DESENHISTA: Igor
		ARQUIVO: PPA_L_A_Konder.dwg	