
MUNICÍPIO DE UNIÃO DO OESTE
MAPA RODOVIÁRIO

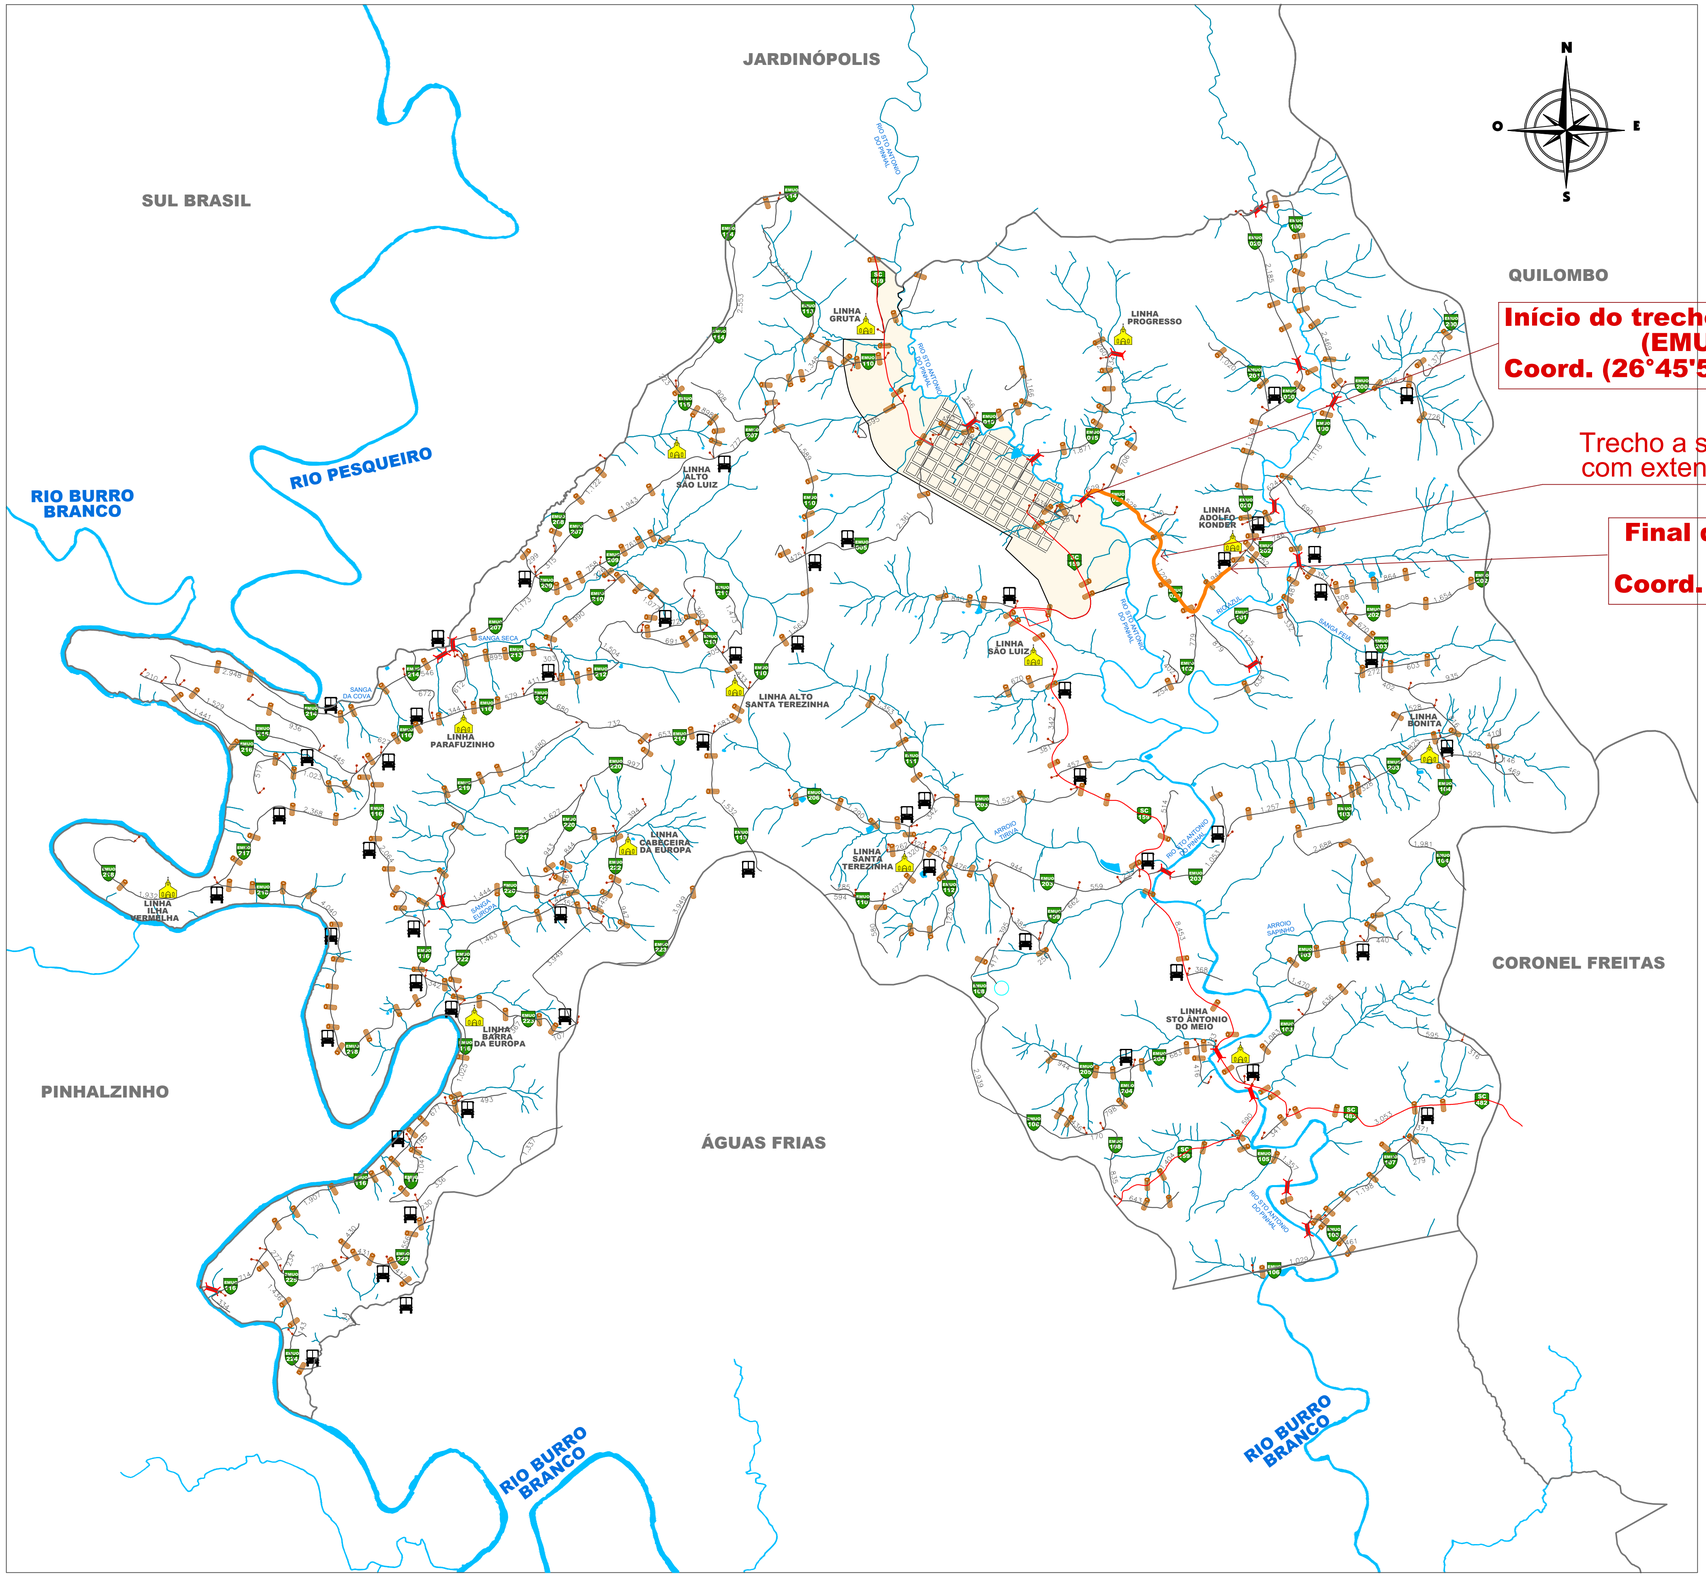

LEGENDA

- Trecho da estrada a ser pavimentada
- Perímetro Urbano de União do Oeste

Início do trecho a ser pavimentado (EMUO-020)
Coord. (26°45'56.8"S 52°50'29.3"W)

Trecho a ser pavimentado
com extensão de 2.390,239 m

Final do trecho a ser pavimentado (EMUO-020)
Coord. (26°46'20.4"S 52°49'38.8"W)

NOTA 1:
Este projeto foi elaborado seguindo as diretrizes do Programa "Estrada Boa Rural" do Governo do Estado de Santa Catarina.

NOTA 2:
Esta pavimentação liga a Sede do Município de União do Oeste à Comunidade da Linha Adolfo Konder.

MAPA RODOVIÁRIO

Escala: ____ 1:30.000

MAPA RODOVIÁRIO

AMOSC
ASSOCIAÇÃO DOS MUNICÍPIOS DO OESTE DE SANTA CATARINA

MUNICÍPIO DE UNIÃO DO OESTE

DESCRIÇÃO: **Pavimentação asfáltica - EMUO-020 (E0-E119+10,239)**	ESCALA: INDICADA
ENDEREÇO DA OBRA: ESTRADA MUNICIPAL EMUO-020 - ACESSO L. ADOLFO KONDER	DATA: Março/2026
CONTEÚDO: MAPA RODOVIÁRIO	Nº DO PROJETO: 5.353 / EXTENSÃO TOTAL: 2.390,239 metros

RESPONSÁVEL TÉCNICO PELO PROJETO:
Igor L. L. Furraer
Engenheiro Civil
CREA-SC: 153.213-3

gov.br
Documento assinado digitalmente
IGOR LEONARDO LOEBLEIN FURRAER
Data: 16/03/2026 14:56:21-0300
Verifique em https://validar.iti.gov.br

PRANCHA: 01 / PRANCHA 01 DE 13
DESENHISTA: Igor
ARQUIVO: PPA_L_A_Konder.dwg