


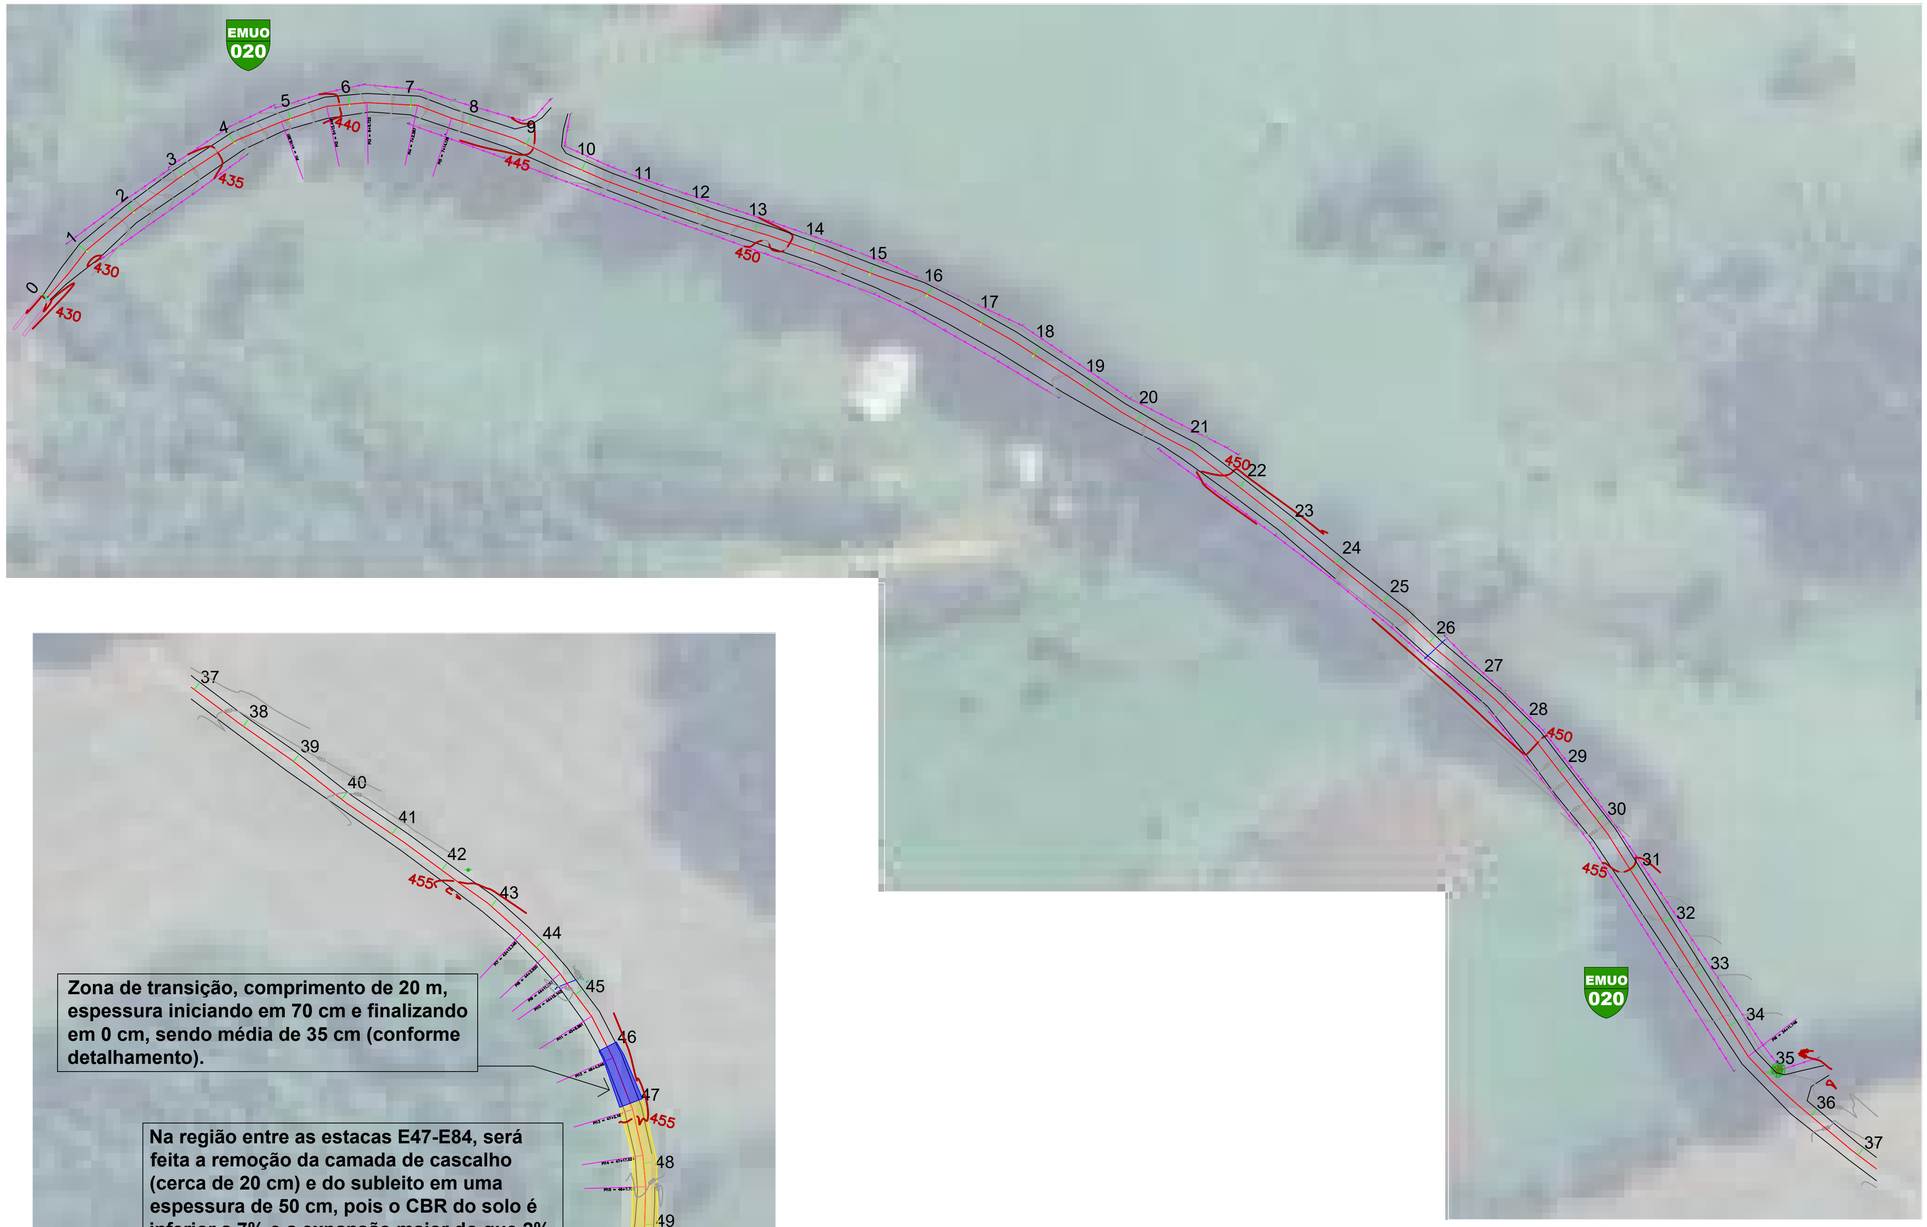



## SITUAÇÃO DO TRECHO TOPOGRAFIA TRECHO 02 Estaca E37 até a Estaca E56

ESCALA: ..... 1:1.000

## SITUAÇÃO DO TRECHO TOPOGRAFIA TRECHO 01 Estaca E0 até a Estaca E37

ESCALA: ..... 1:1.000

**NOTA 1:**
**Este projeto foi elaborado seguindo as diretrizes do Programa "Estrada Boa Rural" do Governo do Estado de Santa Catarina.**

# LOCALIZAÇÃO E TOPOGRAFIA

AMOSC
ASSOCIAÇÃO DOS MUNICÍPIOS DO OESTE DE SANTA CATARINA

## MUNICÍPIO DE UNIÃO DO OESTE

| | |
|---|---|
| DESCRIÇÃO: **Pavimentação asfáltica - EMUO-020 (E0-E119+10,239)** | ESCALA: INDICADA |
| ENDEREÇO DA OBRA: ESTRADA MUNICIPAL EMUO-020 - ACESSO L. ADOLFO KONDER | DATA: Março/2026 |
| CONTEÚDO: LOCALIZAÇÃO - TOPOGRAFIA TRECHO 01 (E0 - E37) LOCALIZAÇÃO - TOPOGRAFIA TRECHO 02 (E37 - E56) | Nº DO PROJETO: 5.353 / EXTENSÃO TOTAL: 2.390,239 metros |
| RESPONSÁVEL TÉCNICO PELO PROJETO: **Igor L. L. Furraer** Engenheiro Civil CREA-SC: 153.213-3 | PRANCHA: 02 PRANCHA 02 DE 13 / DESENHISTA: Igor / ARQUIVO: PPA_L A_Konder.dwg |

gov.br Documento assinado digitalmente IGOR LEONARDO LOEBLEIN FURRAER Data: 16/03/2026 14:56:21-0300 Verifique em https://validar.iti.gov.br