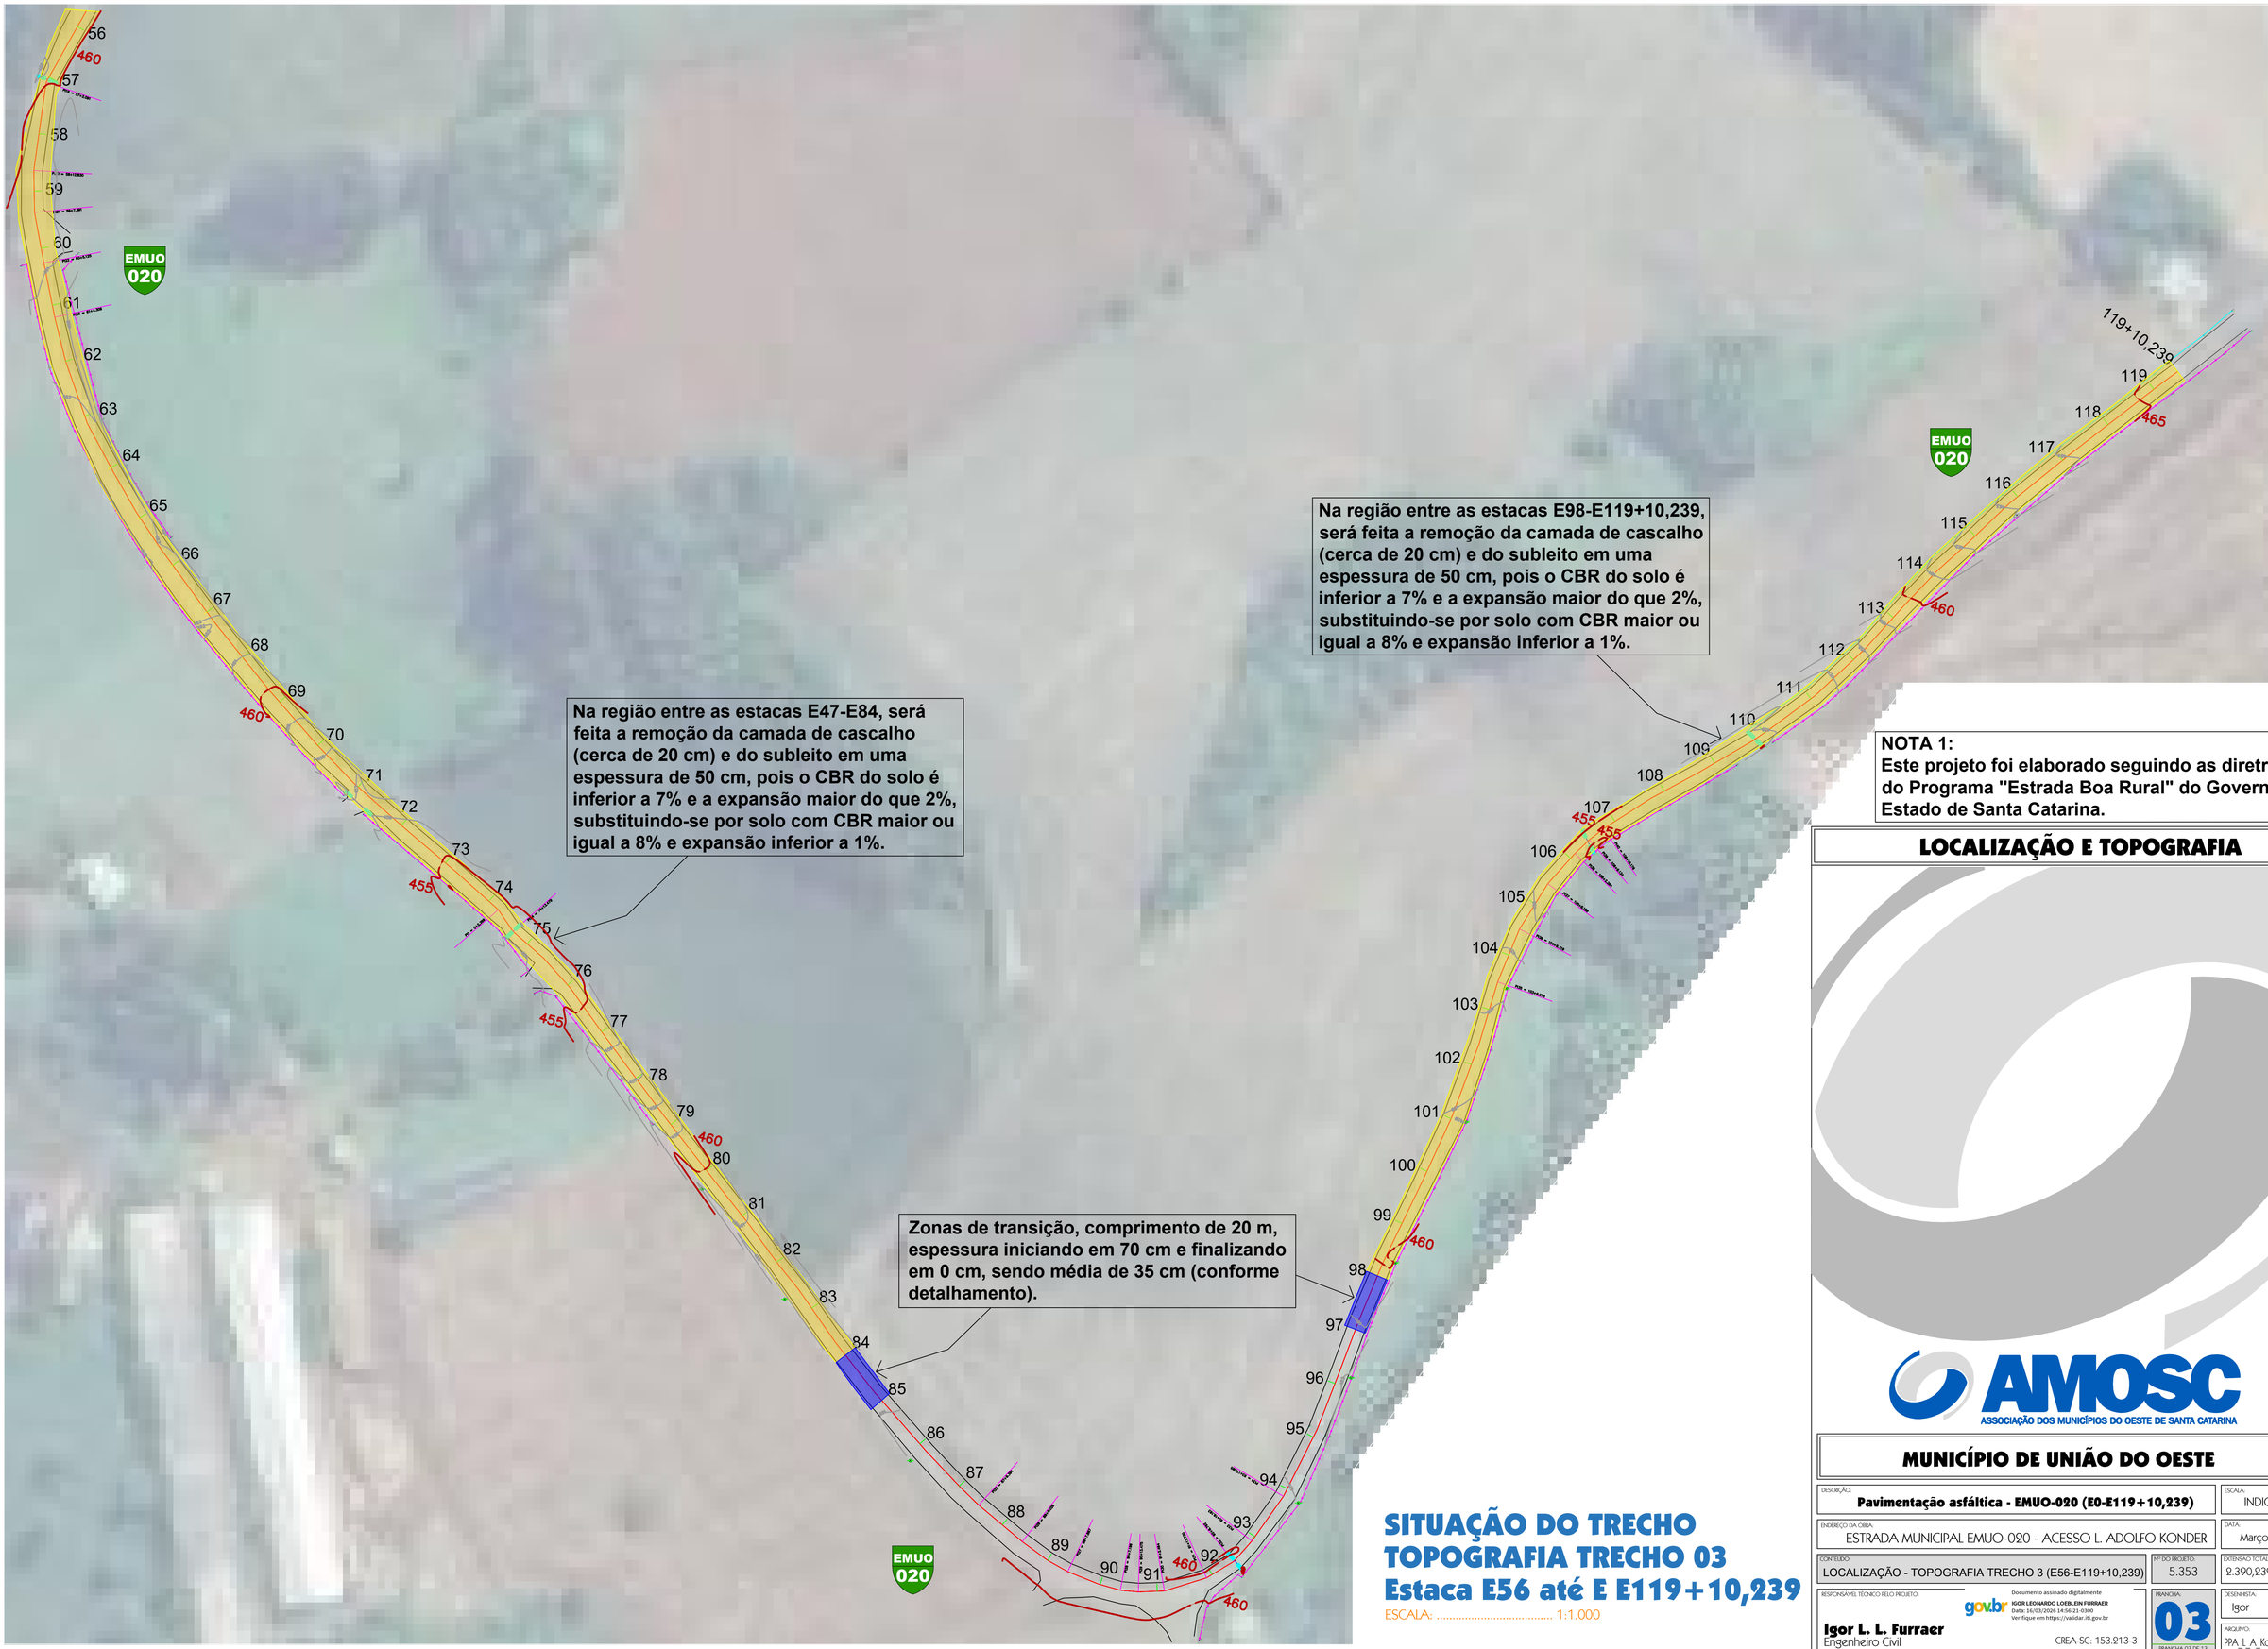


NOTA 1:
Este projeto foi elaborado seguindo as diretrizes do Programa "Estrada Boa Rural" do Governo do Estado de Santa Catarina.

SITUAÇÃO DO TRECHO
TOPOGRAFIA TRECHO 03
Estaca E56 até E E119+10,239

ESCALA: 1:1.000

LOCALIZAÇÃO E TOPOGRAFIA

AMOSC
ASSOCIAÇÃO DOS MUNICÍPIOS DO OESTE DE SANTA CATARINA

MUNICÍPIO DE UNIÃO DO OESTE

DESCRIÇÃO: **Pavimentação asfáltica - EMUO-020 (E0-E119+10,239)**		ESCALA: INDICADA
ENDEREÇO DA OBRA: ESTRADA MUNICIPAL EMUO-020 - ACESSO L. ADOLFO KONDER		DATA: Março/2026
CONTEÚDO: LOCALIZAÇÃO - TOPOGRAFIA TRECHO 3 (E56-E119+10,239)	Nº DO PROJETO: 5.353	EXTENSÃO TOTAL: 2.390,239 metros
RESPONSÁVEL TÉCNICO PELO PROJETO: **Igor L. L. Furraer** Engenheiro Civil — CREA-SC: 153.213-3 — gov.br: Documento assinado digitalmente IGOR LEONARDO LOEBLEIN FURRAER, Data: 16/03/2026 14:56:21-0300, Verifique em https://validar.iti.gov.br	PRANCHA: 03 PRANCHA 03 DE 13	DESENHISTA: Igor
		ARQUIVO: PPA_L_A_Konder.dwg