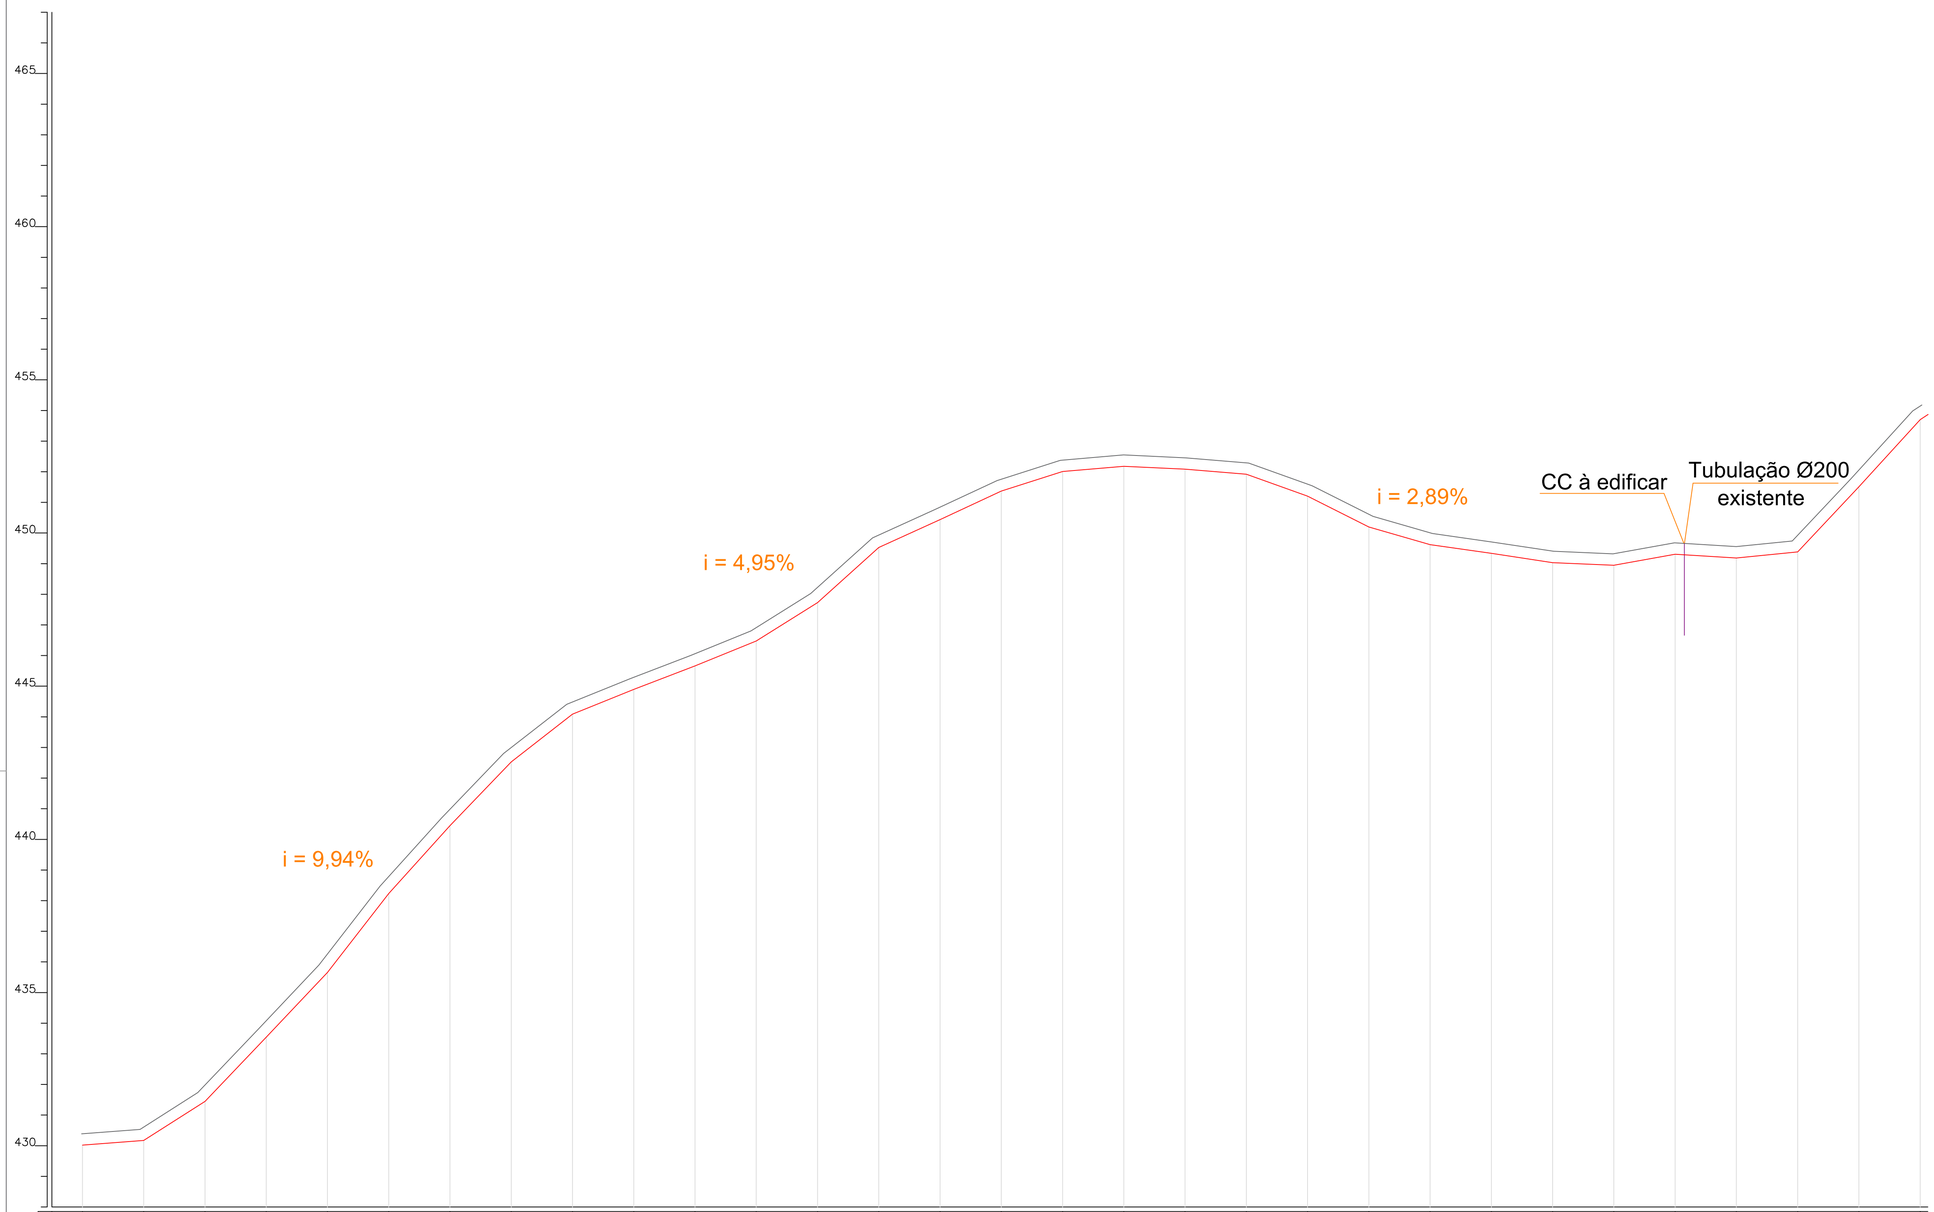


Distância	Cota do PROJETO	Cota do TERRENO	Estaca
0,000	430,391	430,021	0
20,000	430,540	430,170	1
40,000	431,814	431,444	2
60,000	433,910	433,540	3
80,000	436,026	435,656	4
100,000	438,604	438,234	5
120,000	440,817	440,447	6
140,000	442,901	442,531	7
160,000	444,458	444,088	8
180,000	445,265	444,895	9
200,000	446,032	445,662	10
220,000	446,846	446,476	11
240,000	448,099	447,729	12
260,000	449,897	449,527	13
280,000	450,807	450,437	14
300,000	451,738	451,368	15
320,000	452,377	452,007	16
340,000	452,549	452,179	17
360,000	452,453	452,083	18
380,000	452,291	451,921	19
400,000	451,573	451,203	20
420,000	450,585	450,215	21
440,000	449,992	449,622	22
460,000	449,706	449,336	23
480,000	449,404	449,034	24
500,000	449,318	448,948	25
520,000	449,677	449,307	26
540,000	449,555	449,185	27
560,000	449,755	449,385	28
580,000	451,879	451,509	29
600,000	454,070	453,700	30

Estrada Municipal EMUO-020

NOTA 1:
Este projeto foi elaborado seguindo as diretrizes do Programa "Estrada Boa Rural" do Governo do Estado de Santa Catarina.

PERFIL LONGITUDINAL

PERFIL LONGITUDINAL (EMUO-020) ESTACA E0 A E30

ESCALA: 1:1.000

AMOSC
ASSOCIAÇÃO DOS MUNICÍPIOS DO OESTE DE SANTA CATARINA

MUNICÍPIO DE UNIÃO DO OESTE

DESCRIÇÃO: **Pavimentação asfáltica - EMUO-020 (E0-E119+10,239)**

ESCALA: INDICADA

ENDEREÇO DA OBRA: ESTRADA MUNICIPAL EMUO-020 - ACESSO L. ADOLFO KONDER

DATA: Março/2026

CONTEÚDO: PERFIL LONGITUDINAL - ESTACA E0 ATÉ ESTACA E30

Nº DO PROJETO: 5.353

EXTENSÃO TOTAL: 2.390,239 metros

RESPONSÁVEL TÉCNICO PELO PROJETO:
Igor L. L. Furraer
Engenheiro Civil
CREA-SC: 153.213-3

gov.br Documento assinado digitalmente
IGOR LEONARDO LOEBLEIN FURRAER
Data: 16/03/2026 14:56:21-0300
Verifique em https://validar.iti.gov.br

PRANCHA: 04 PRANCHA 04 DE 13

DESENHISTA: Igor

ARQUIVO: PPA_L_A_Konder.dwg