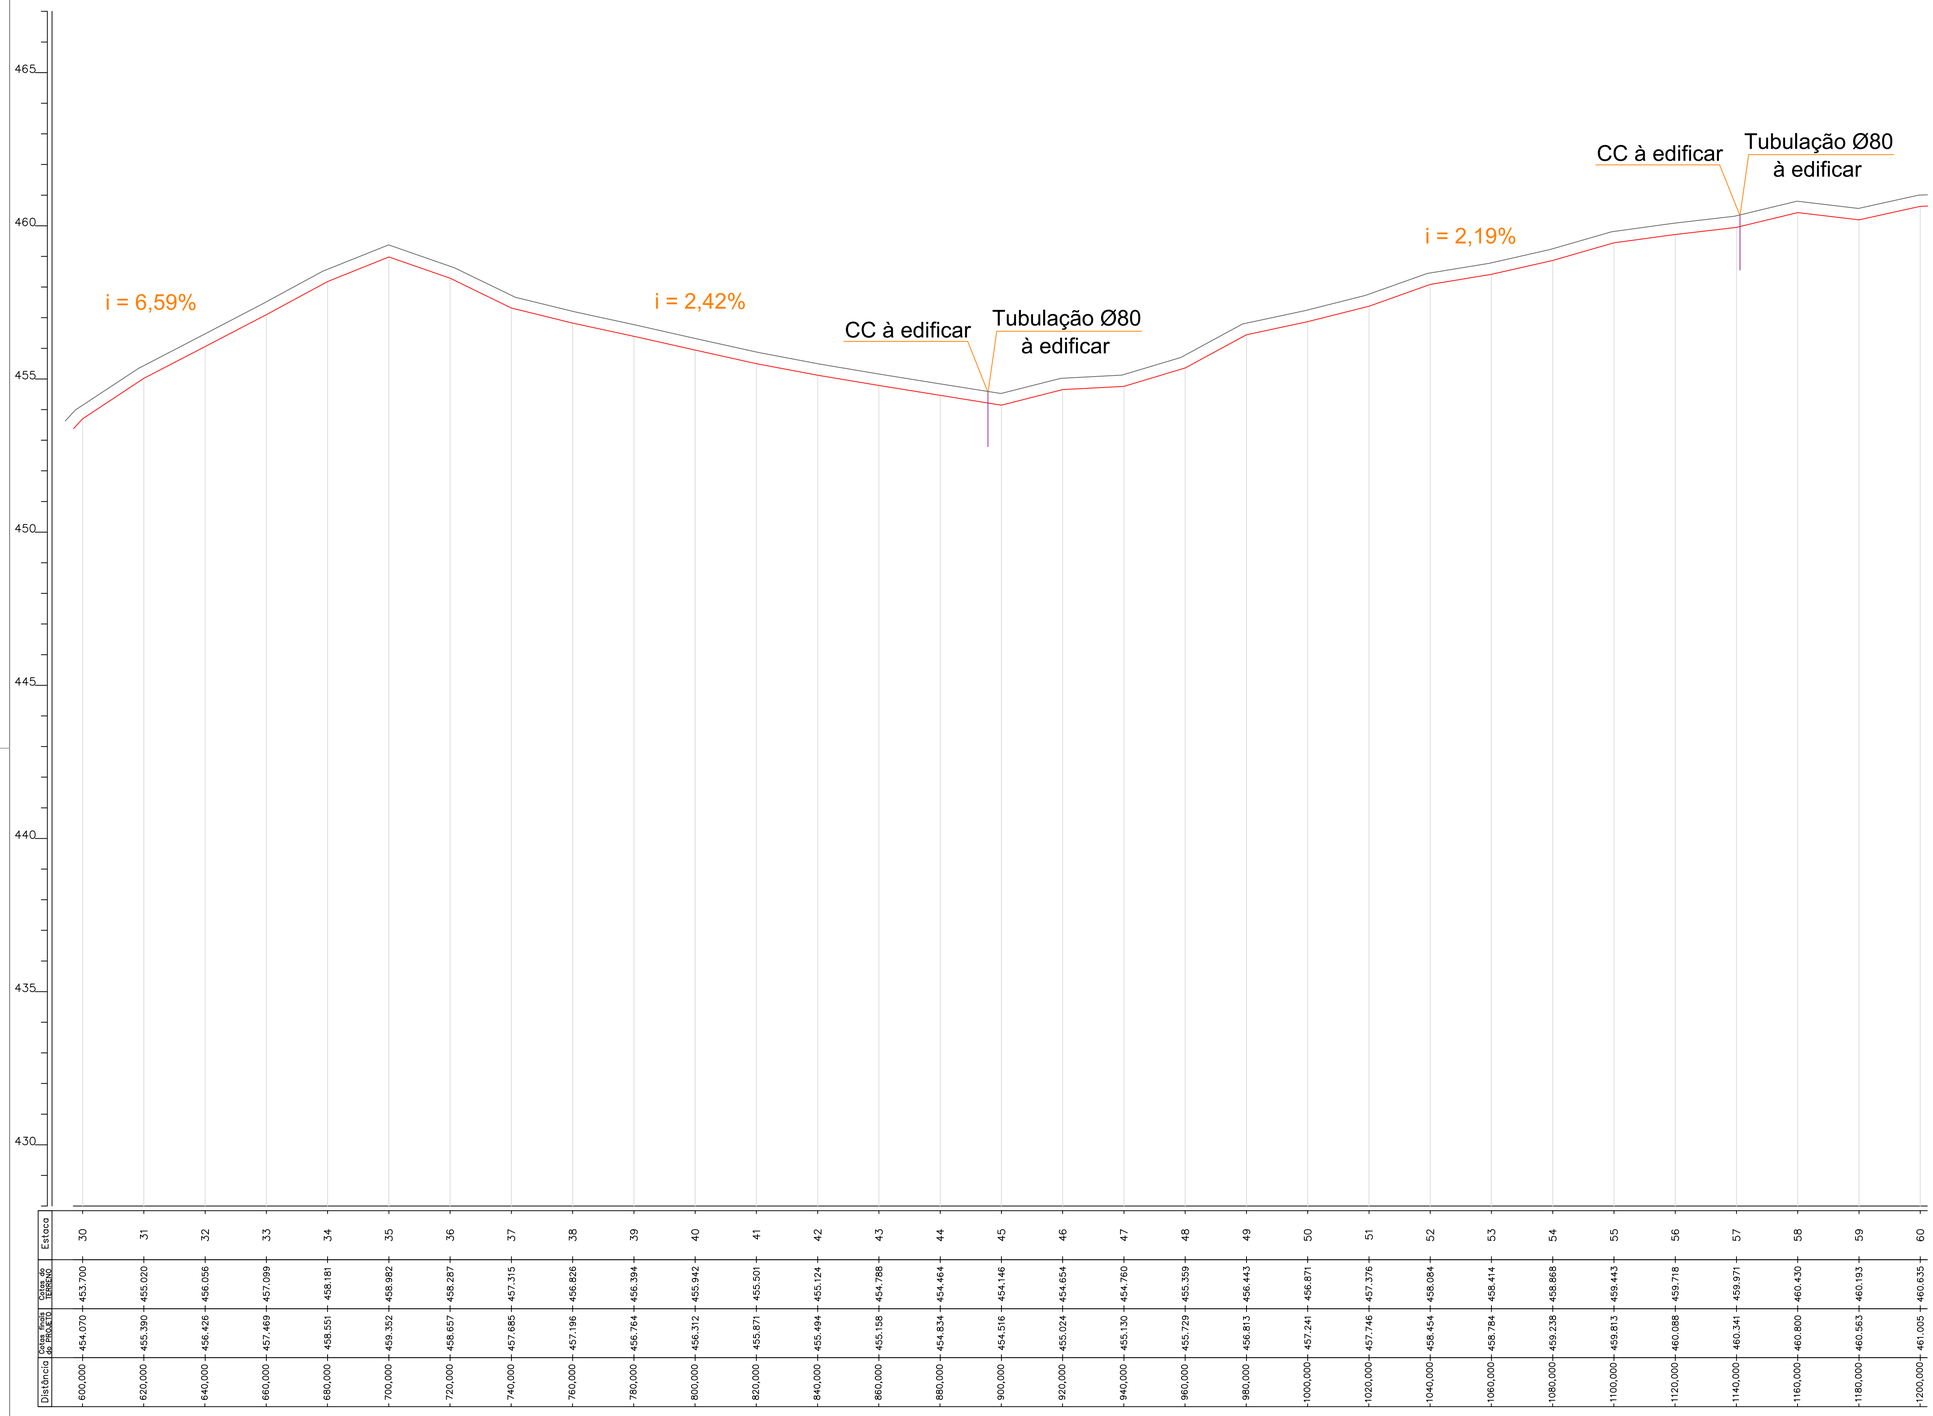


Distância	Cotas Projeto	Cotas do TERRENO	Estaca
600,000	454,070	453,700	30
620,000	455,390	455,020	31
640,000	456,426	456,056	32
660,000	457,469	457,099	33
680,000	458,351	458,181	34
700,000	459,352	458,982	35
720,000	458,657	458,287	36
740,000	457,685	457,315	37
760,000	457,196	456,826	38
780,000	456,764	456,394	39
800,000	456,312	455,942	40
820,000	455,871	455,501	41
840,000	455,494	455,124	42
860,000	455,158	454,788	43
880,000	454,834	454,464	44
900,000	454,516	454,146	45
920,000	455,024	454,654	46
940,000	455,130	454,760	47
960,000	455,729	455,359	48
980,000	456,813	456,443	49
1000,000	457,241	456,871	50
1020,000	457,746	457,376	51
1040,000	458,454	458,084	52
1060,000	458,784	458,414	53
1080,000	459,238	458,868	54
1100,000	459,813	459,443	55
1120,000	460,088	459,718	56
1140,000	460,341	459,971	57
1160,000	460,800	460,430	58
1180,000	460,563	460,193	59
1200,000	461,005	460,635	60

Estrada Municipal EMUO-020

PERFIL LONGITUDINAL (EMUO-020) ESTACA E30 A E60

ESCALA: 1:1.000

NOTA 1:
Este projeto foi elaborado seguindo as diretrizes do Programa "Estrada Boa Rural" do Governo do Estado de Santa Catarina.

PERFIL LONGITUDINAL

AMOSC
ASSOCIAÇÃO DOS MUNICÍPIOS DO OESTE DE SANTA CATARINA

MUNICÍPIO DE UNIÃO DO OESTE

DESCRIÇÃO: **Pavimentação asfáltica - EMUO-020 (E0-E119+10,239)**
ESCALA: INDICADA
ENDEREÇO DA OBRA: ESTRADA MUNICIPAL EMUO-020 - ACESSO L. ADOLFO KONDER
DATA: Março/2026
CONTEÚDO: PERFIL LONGITUDINAL - ESTACA E30 ATÉ ESTACA E60
Nº DO PROJETO: 5.353
EXTENSÃO TOTAL: 2.390,239 metros
RESPONSÁVEL TÉCNICO PELO PROJETO:
gov.br Documento assinado digitalmente
IGOR LEONARDO LOEBLEIN FURRAER
Data: 16/03/2026 14:56:21-0300
Verifique em https://validar.iti.gov.br
Igor L. L. Furraer
Engenheiro Civil
CREA-SC: 153.213-3
PRANCHA: 05 PRANCHA 05 DE 13
DESENHISTA: Igor
ARQUIVO: PPA_L_A_Konder.dwg