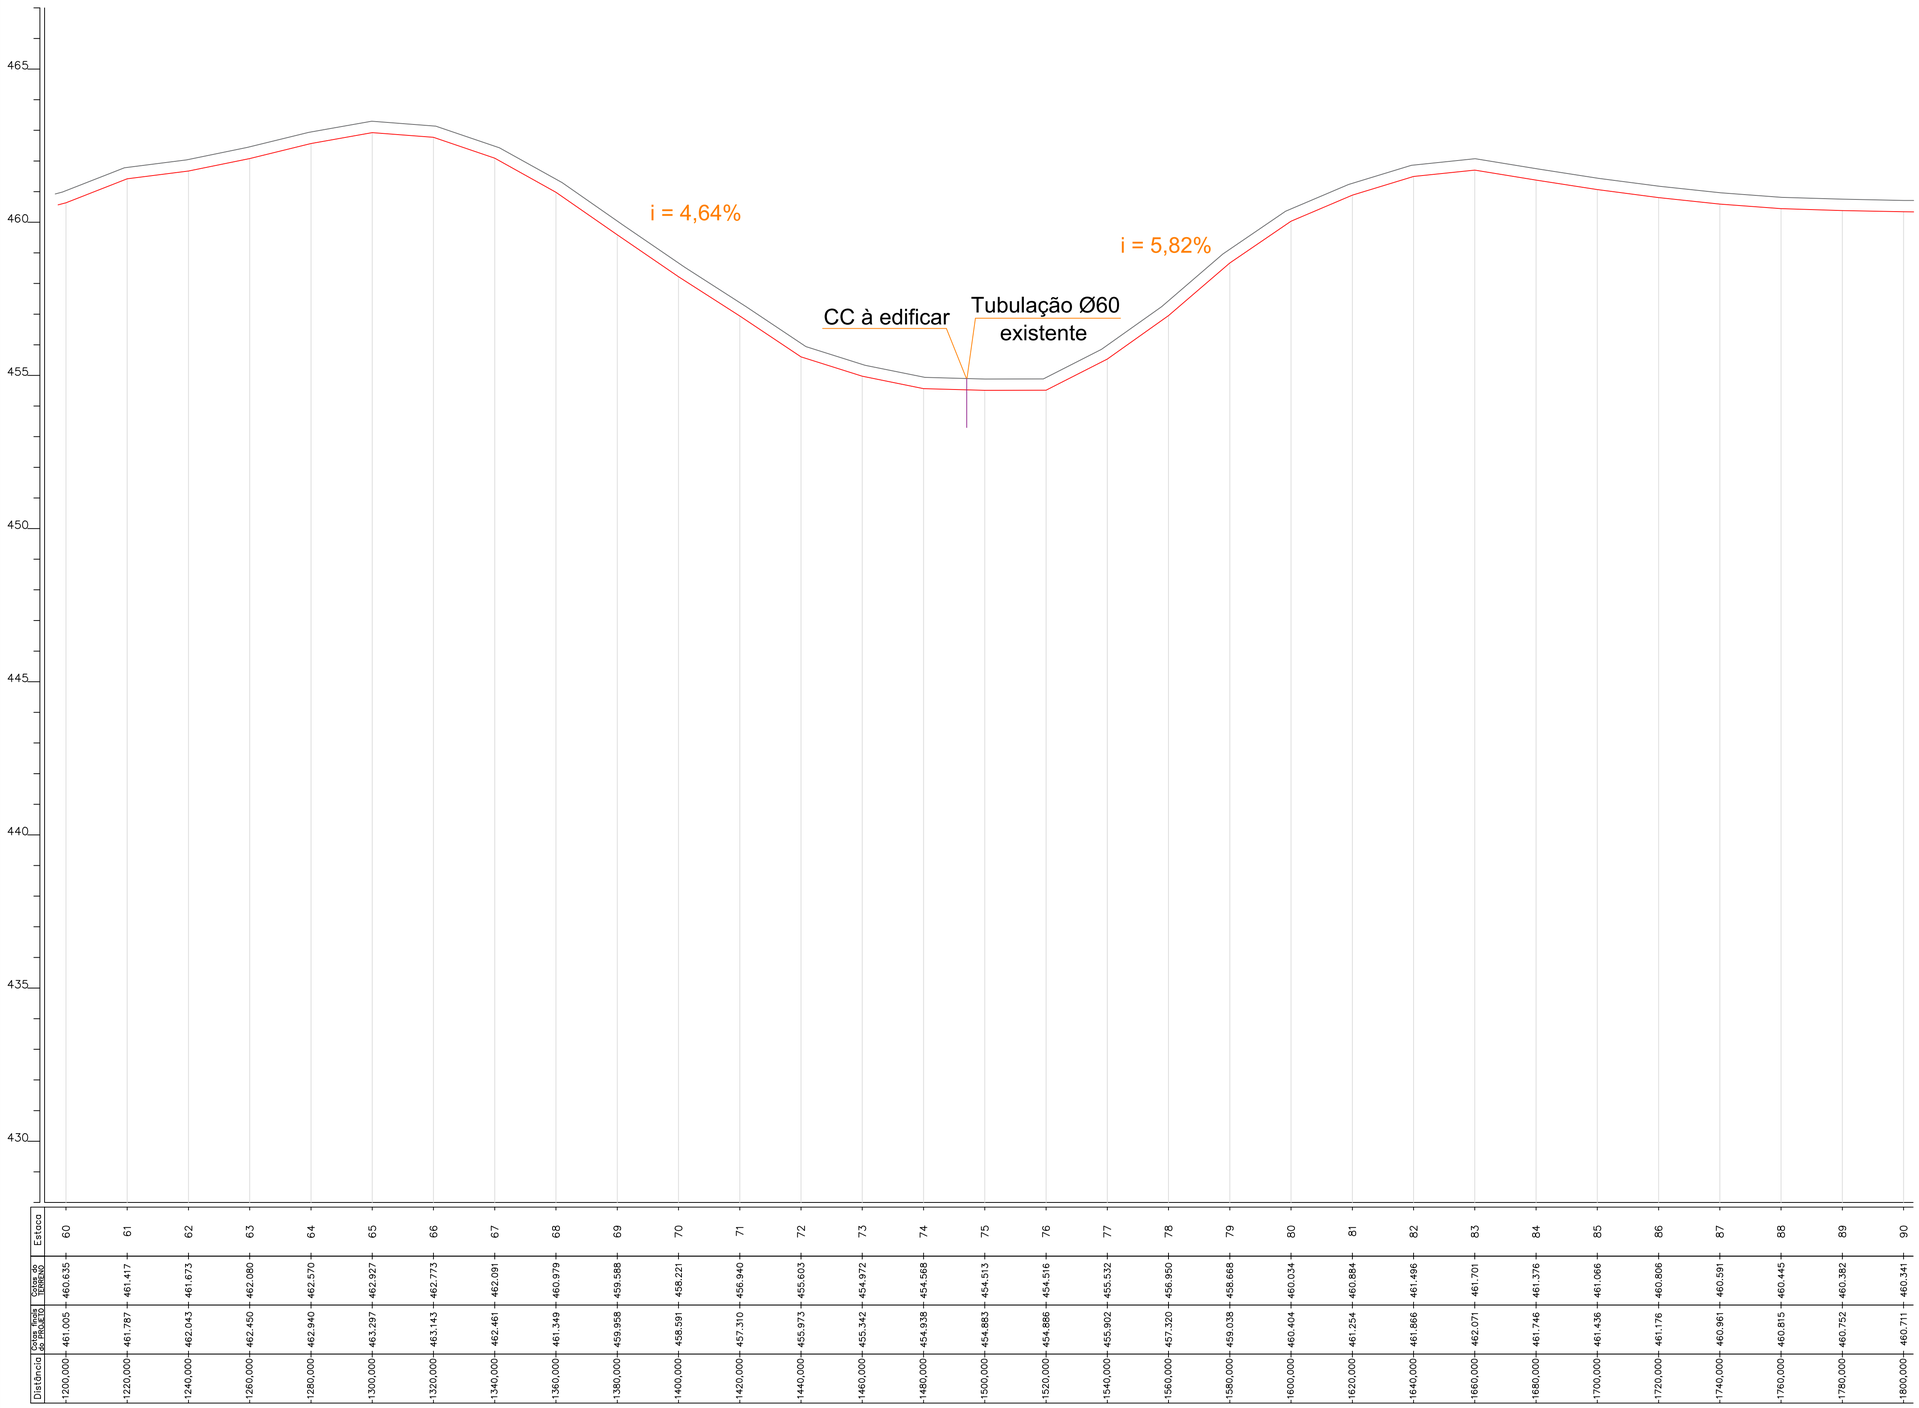


Distância	Cota do Projeto	Cota do Terreno	Estaca
1200,000	461,005	460,635	60
1220,000	461,787	461,417	61
1240,000	462,043	461,673	62
1260,000	462,450	462,080	63
1280,000	462,940	462,570	64
1300,000	463,297	462,927	65
1320,000	463,143	462,773	66
1340,000	462,461	462,091	67
1360,000	461,349	460,979	68
1380,000	459,958	459,588	69
1400,000	458,591	458,221	70
1420,000	457,310	456,940	71
1440,000	455,973	455,603	72
1460,000	455,342	454,972	73
1480,000	454,938	454,568	74
1500,000	454,883	454,513	75
1520,000	454,886	454,516	76
1540,000	455,902	455,532	77
1560,000	457,320	456,950	78
1580,000	459,038	458,668	79
1600,000	460,404	460,034	80
1620,000	461,254	460,884	81
1640,000	461,866	461,496	82
1660,000	462,071	461,701	83
1680,000	461,746	461,376	84
1700,000	461,436	461,066	85
1720,000	461,176	460,806	86
1740,000	460,961	460,591	87
1760,000	460,815	460,445	88
1780,000	460,752	460,382	89
1800,000	460,711	460,341	90

Estrada Municipal EMUO-020

PERFIL LONGITUDINAL (EMUO-020) ESTACA E60 A E90

ESCALA: 1:1.000

NOTA 1:
Este projeto foi elaborado seguindo as diretrizes do Programa "Estrada Boa Rural" do Governo do Estado de Santa Catarina.

PERFIL LONGITUDINAL

AMOSC
ASSOCIAÇÃO DOS MUNICÍPIOS DO OESTE DE SANTA CATARINA

MUNICÍPIO DE UNIÃO DO OESTE

DESCRIÇÃO: **Pavimentação asfáltica - EMUO-020 (E0-E119+10,239)**

ESCALA: INDICADA

ENDEREÇO DA OBRA: ESTRADA MUNICIPAL EMUO-020 - ACESSO L. ADOLFO KONDER

DATA: Março/2026

CONTEÚDO: PERFIL LONGITUDINAL - ESTACA E60 ATÉ E90

Nº DO PROJETO: 5.353

EXTENSÃO TOTAL: 2.390,239 metros

RESPONSÁVEL TÉCNICO PELO PROJETO:
Igor L. L. Furraer
Engenheiro Civil

gov.br Documento assinado digitalmente
IGOR LEONARDO LOEBLEIN FURRAER
Data: 16/03/2026 15:20:23-0300
Verifique em https://validar.iti.gov.br

CREA-SC: 153.213-3

PRANCHA: 06 PRANCHA 06 DE 13

DESENHISTA: Igor

ARQUIVO: PPA_L_A_Konder.dwg