
Será necessário fazer o levantamento do terreno na região do bordo esquerdo da curva por meio do aumento pontual da camada de sub-base (rachão). Isso visa facilitar a captação da água pluvial pelo sistema de drenagem.

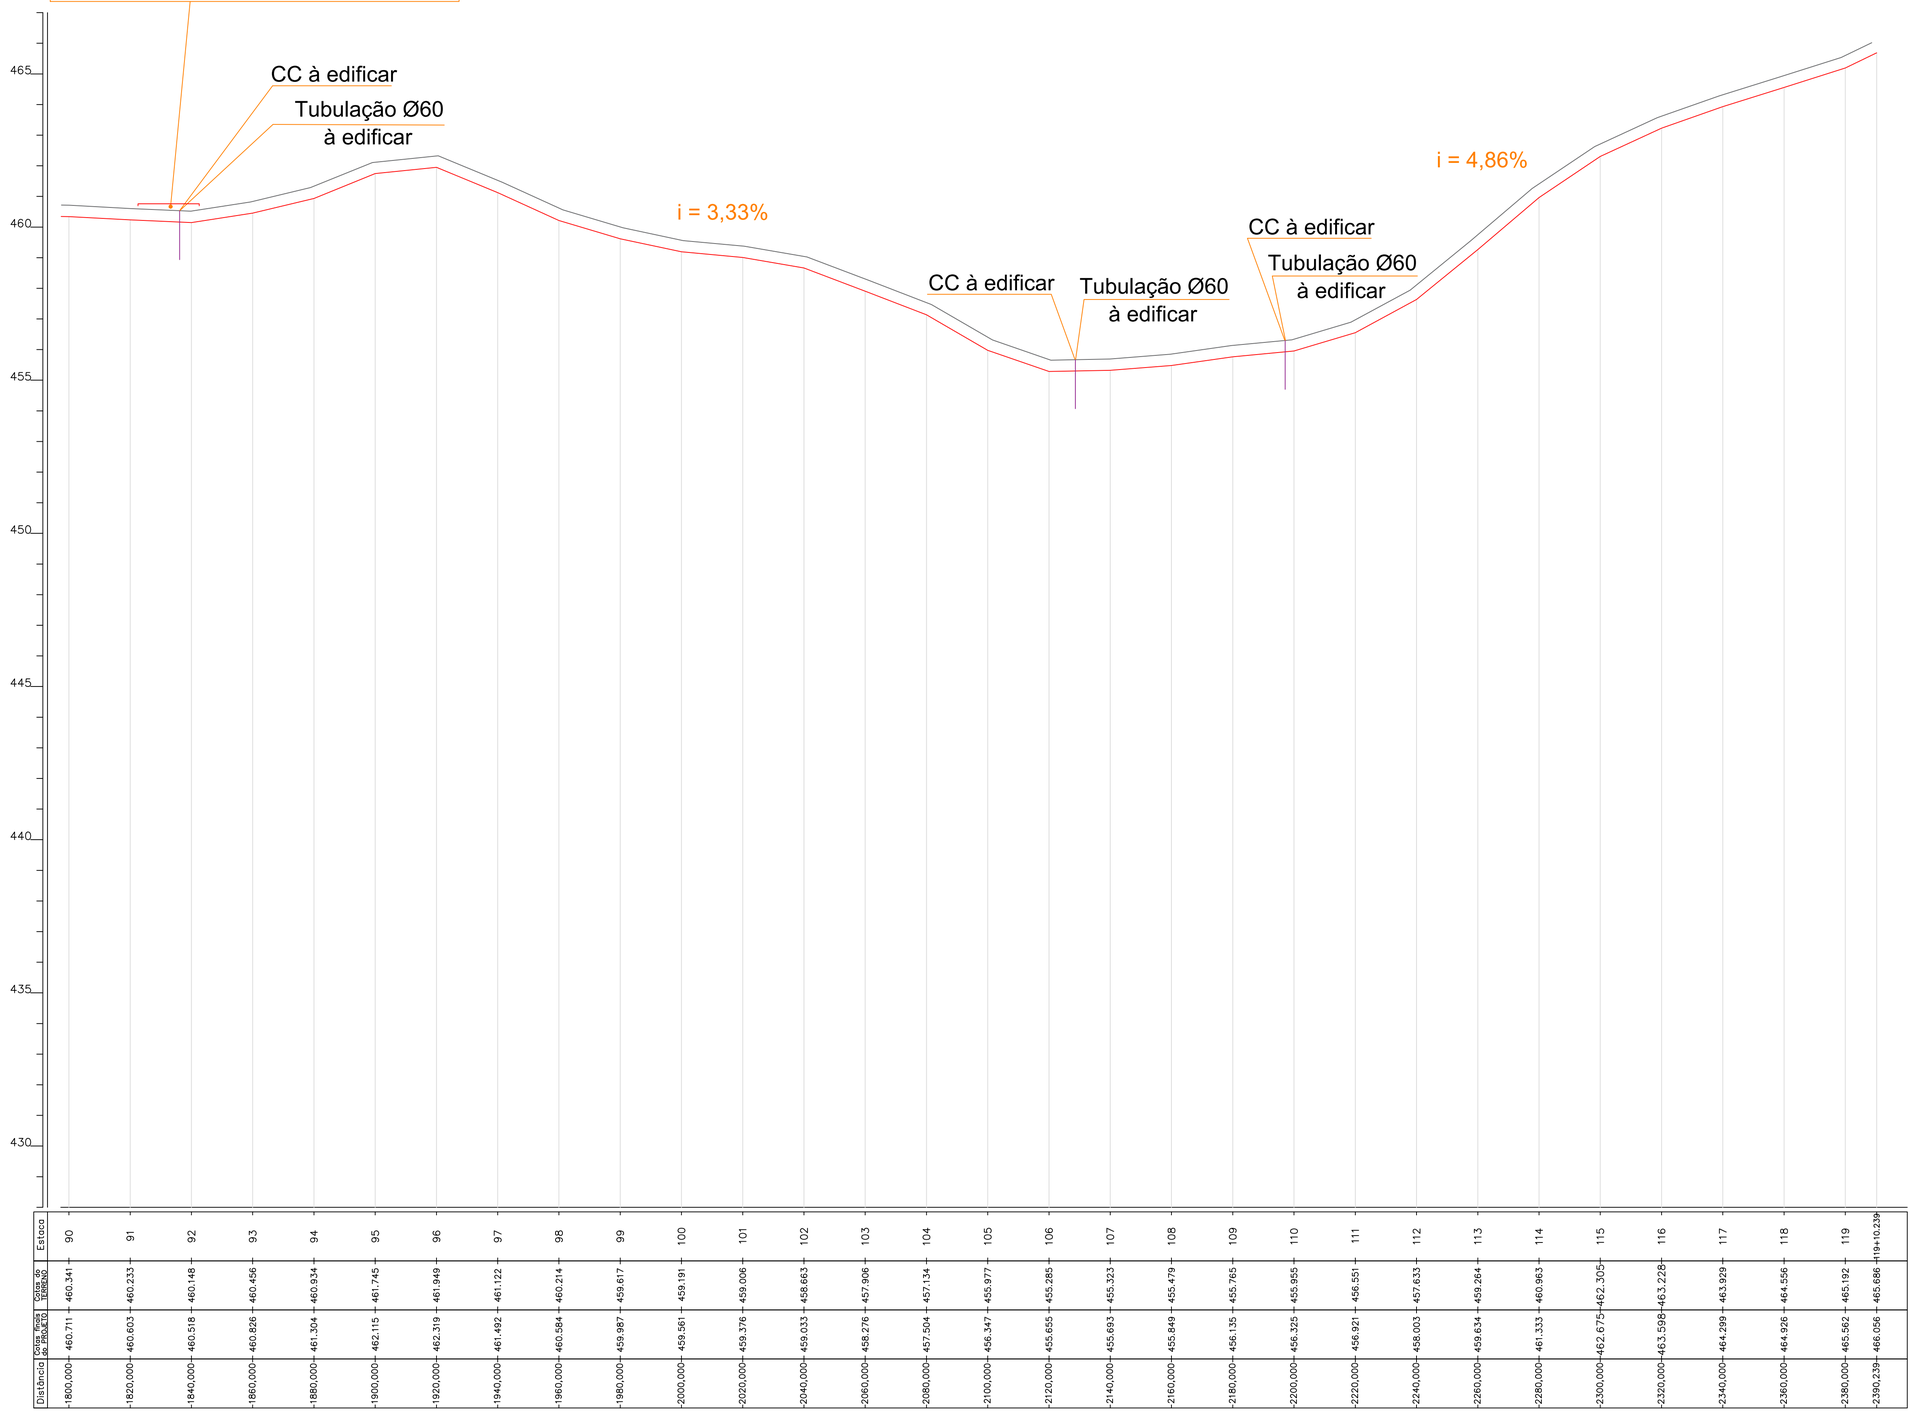

Estaca	Cotas de TERRENO	Cotas Greide de PROJETO	Distância
90	460,341	460,711	1800,000
91	460,233	460,603	1820,000
92	460,148	460,518	1840,000
93	460,456	460,826	1860,000
94	460,934	461,304	1880,000
95	461,745	462,115	1900,000
96	461,949	462,319	1920,000
97	461,122	461,492	1940,000
98	460,214	460,584	1960,000
99	459,617	459,987	1980,000
100	459,191	459,561	2000,000
101	459,006	459,376	2020,000
102	458,663	459,033	2040,000
103	457,906	458,276	2060,000
104	457,134	457,504	2080,000
105	455,977	456,347	2100,000
106	455,285	455,655	2120,000
107	455,323	455,693	2140,000
108	455,479	455,849	2160,000
109	455,765	456,135	2180,000
110	455,955	456,325	2200,000
111	456,551	456,921	2220,000
112	457,633	458,003	2240,000
113	459,264	459,634	2260,000
114	460,963	461,333	2280,000
115	462,305	462,675	2300,000
116	463,228	463,598	2320,000
117	463,929	464,299	2340,000
118	464,556	464,926	2360,000
119	465,192	465,562	2380,000
119+10,239	465,686	466,056	2390,239

Estrada Municipal EMUO-020

TABELA INCLINAÇÕES

Entre Estacas E1 e E8	i = 9,94%
Entre Estacas E8 e E16	i = 4,95%
Entre Estacas E19 e E24	i = 2,89%
Entre Estacas E28 e E35	i = 6,59%
Entre Estacas E35 e E45	i = 2,42%
Entre Estacas E45 e E65	i = 2,19%
Entre Estacas E65 e E74	i = 4,64%
Entre Estacas E76 e E82	i = 5,82%
Entre Estacas E96 e E106	i = 3,33%
Entre E110 e E119+10,239	i = 4,86%

NOTA 1:
Este projeto foi elaborado seguindo as diretrizes do Programa "Estrada Boa Rural" do Governo do Estado de Santa Catarina.

PERFIL LONGITUDINAL (EMUO-020) ESTACA E90 A E119+10,239

ESCALA: 1:1.000

PERFIL LONGITUDINAL

AMOSC
ASSOCIAÇÃO DOS MUNICÍPIOS DO OESTE DE SANTA CATARINA

MUNICÍPIO DE UNIÃO DO OESTE

DESCRIÇÃO: **Pavimentação asfáltica - EMUO-020 (E0-E119+10,239)**
ESCALA: INDICADA
ENDEREÇO DA OBRA: ESTRADA MUNICIPAL EMUO-020 - ACESSO L. ADOLFO KONDER
DATA: Março/2026
CONTEÚDO: PERFIL LONGITUDINAL - ESTACA E90 ATÉ E119+10,239
Nº DO PROJETO: 5.353
EXTENSÃO TOTAL: 2.390,239 metros
RESPONSÁVEL TÉCNICO PELO PROJETO:
gov.br Documento assinado digitalmente
IGOR LEONARDO LOEBLEIN FURRAER
Data: 16/03/2026 15:23:33-0300
Verifique em https://validar.iti.gov.br
Igor L. L. Furraer
Engenheiro Civil
CREA-SC: 153.213-3
PRANCHA: 07 PRANCHA 07 DE 13
DESENHISTA: Igor
ARQUIVO: PPA_L_A_Konder.dwg