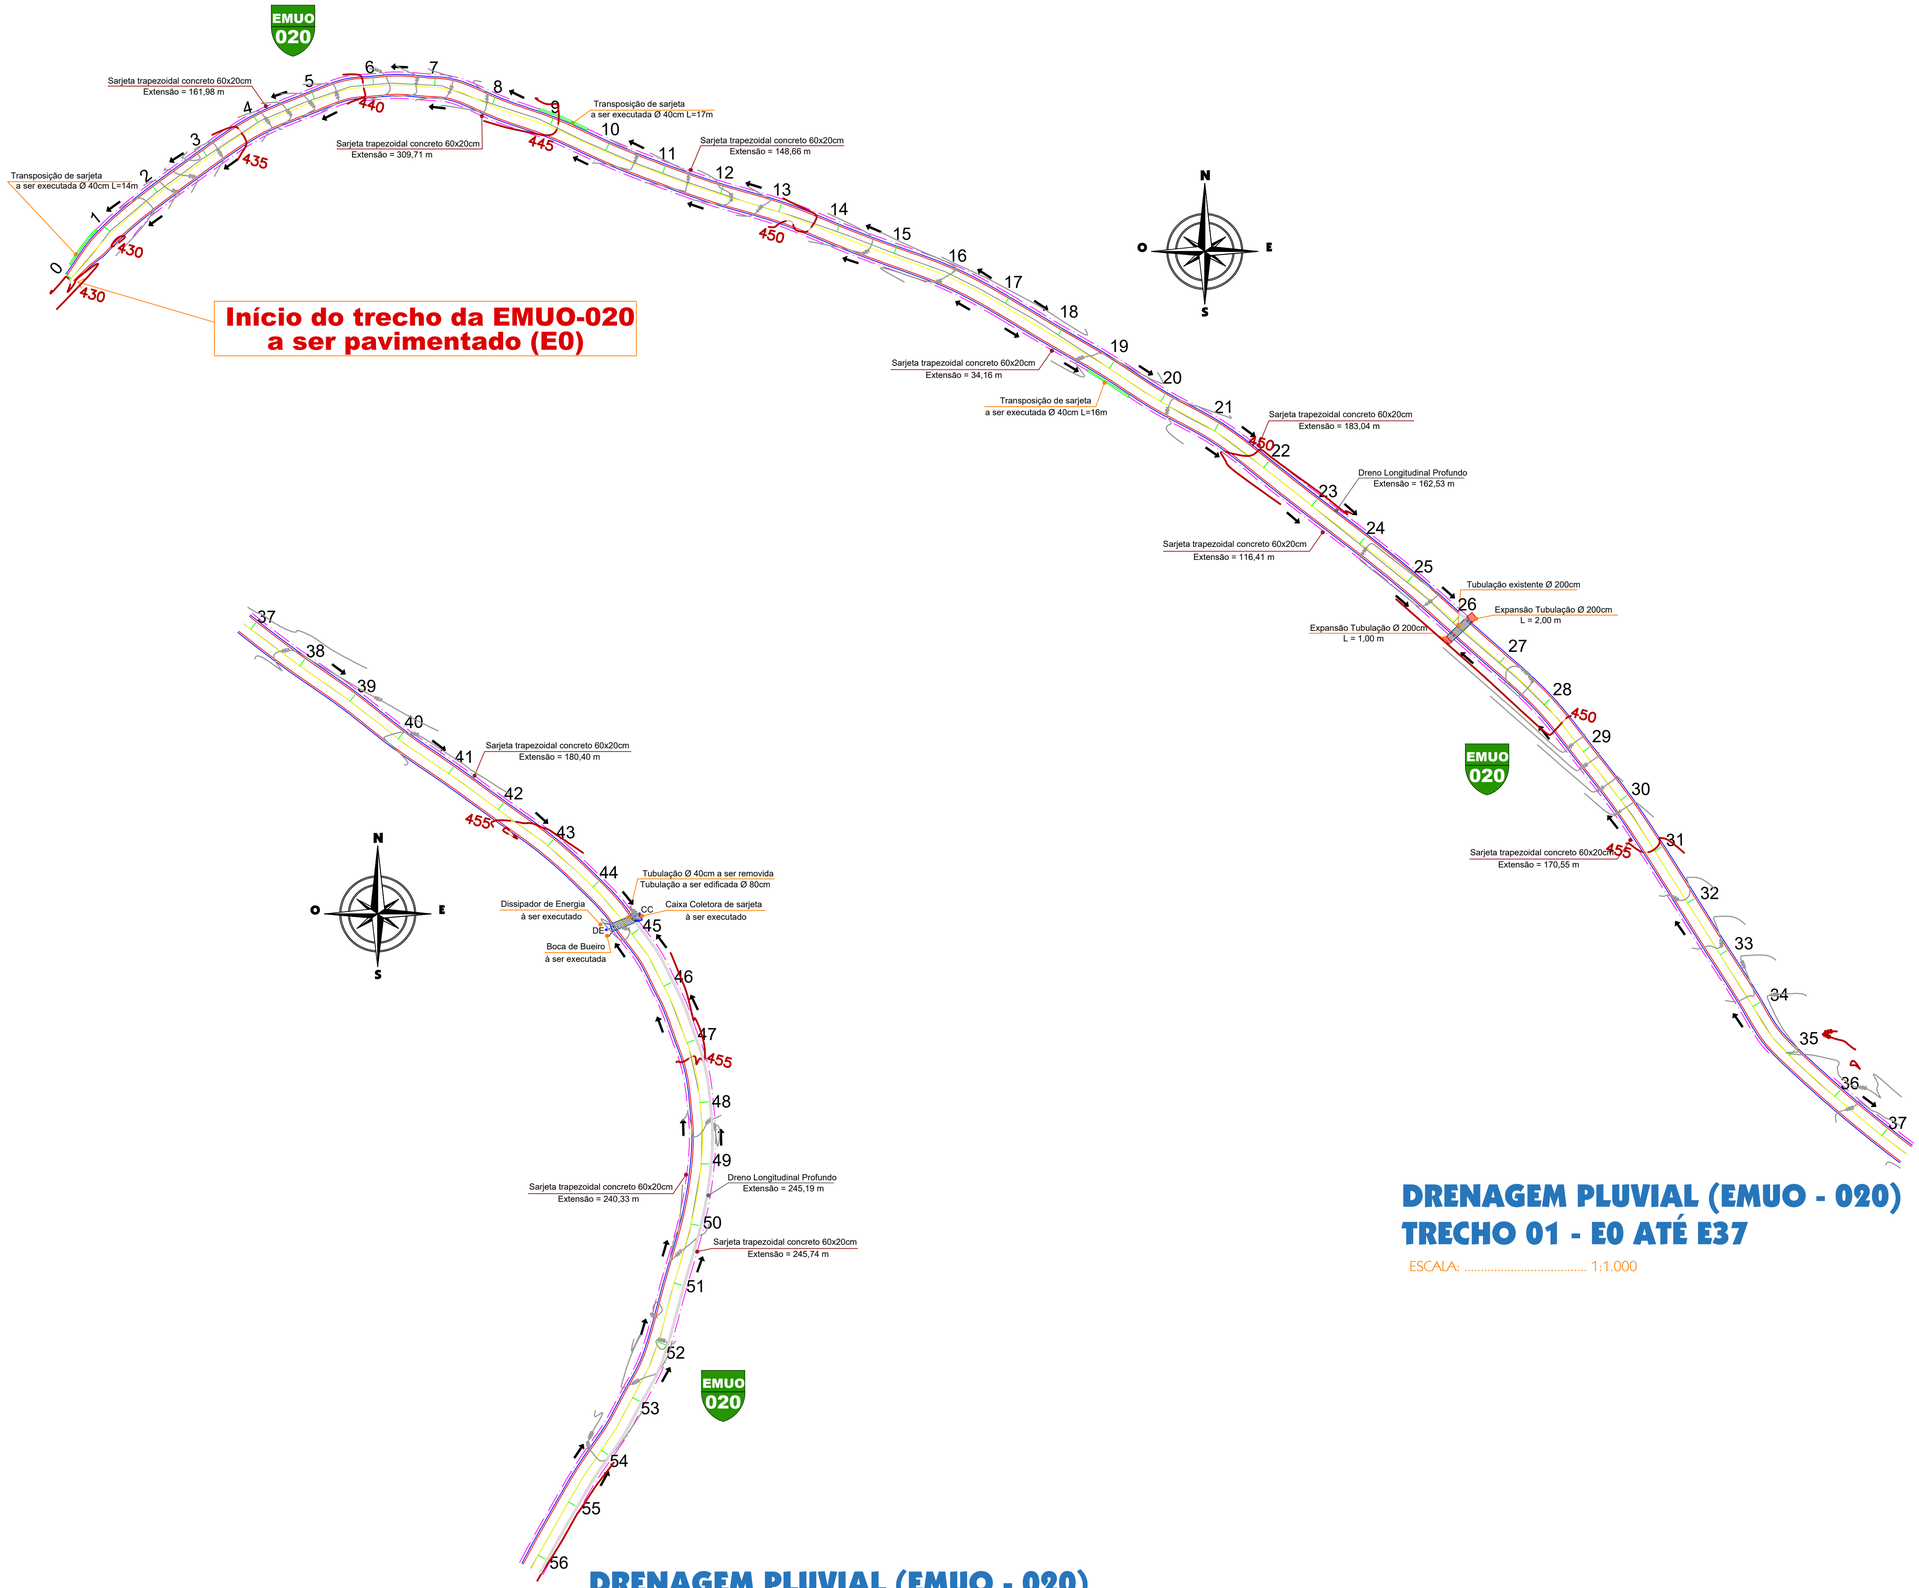


LEGENDA

- Sarjeta SZC 60 - 20
- Dreno Longitudinal Profundo DPS02
- CC — Caixa Coletora de Sarjeta
- DE — Dissipador de Energia
- Direção de Escoamento
- Conjunto caixa col., corpo bueiro dissipador energia, boca bueiro

NOTA 1:
Este projeto foi elaborado seguindo as diretrizes do Programa "Estrada Boa Rural" do Governo do Estado de Santa Catarina.

DRENAGEM PLUVIAL (EMUO - 020) TRECHO 01 - E0 ATÉ E37

ESCALA: 1:1.000

DRENAGEM PLUVIAL (EMUO - 020) TRECHO 02 - E37 ATÉ E56

ESCALA: 1:1.000

DRENAGEM PLUVIAL

AMOSC
ASSOCIAÇÃO DOS MUNICÍPIOS DO OESTE DE SANTA CATARINA

MUNICÍPIO DE UNIÃO DO OESTE

DESCRIÇÃO: Pavimentação asfáltica - EMUO-020 (E0-E119+10,239)	ESCALA: INDICADA
ENDEREÇO DA OBRA: ESTRADA MUNICIPAL EMUO-020 - ACESSO L. ADOLFO KONDER	DATA: Março/2026
CONTEÚDO: DRENAGEM PLUVIAL - TRECHO 01 - (E0 - E37) DRENAGEM PLUVIAL - TRECHO 02 - (E37 - E56)	Nº DO PROJETO: 5.353 / EXTENSÃO TOTAL: 2.390,239 metros
RESPONSÁVEL TÉCNICO PELO PROJETO: Igor L. L. Furraer, Engenheiro Civil, CREA-SC: 153.213-3 — gov.br Documento assinado digitalmente IGOR LEONARDO LOEBLEIN FURRAER Data: 16/03/2026 15:23:33-0300 Verifique em https://validar.iti.gov.br	PRANCHA: 08 PRANCHA 08 DE 13 / DESENHISTA: Igor / ARQUIVO: PPA_L_A_Konder.dwg