
Tabela Sarjetas e transposição de sarjetas

Logradouro	Tipo de Sarjeta	Comprimento de Sarjeta
EMUO - 020 - Acesso a Linha Adolfo Konder	SZC 60-20	3.173,47 metros lineares
EMUO - 020 - Acesso a Linha Adolfo Konder	Transposição com tubo d=40cm	85,00 metros lineares
EMUO - 020 - Acesso a Linha Adolfo Konder	Dreno Longitudinal Profundo DPS 02	1.333,70 metros lineares

LEGENDA

	Sarjeta SZC 60 - 20
	Dreno Longitudinal Profundo DPS02
CC	**Caixa Coletora de Sarjeta**
DE	**Dissipador de Energia**
	Direção de Escoamento
	Conjunto caixa col., corpo bueiro dissipador energia, boca bueiro

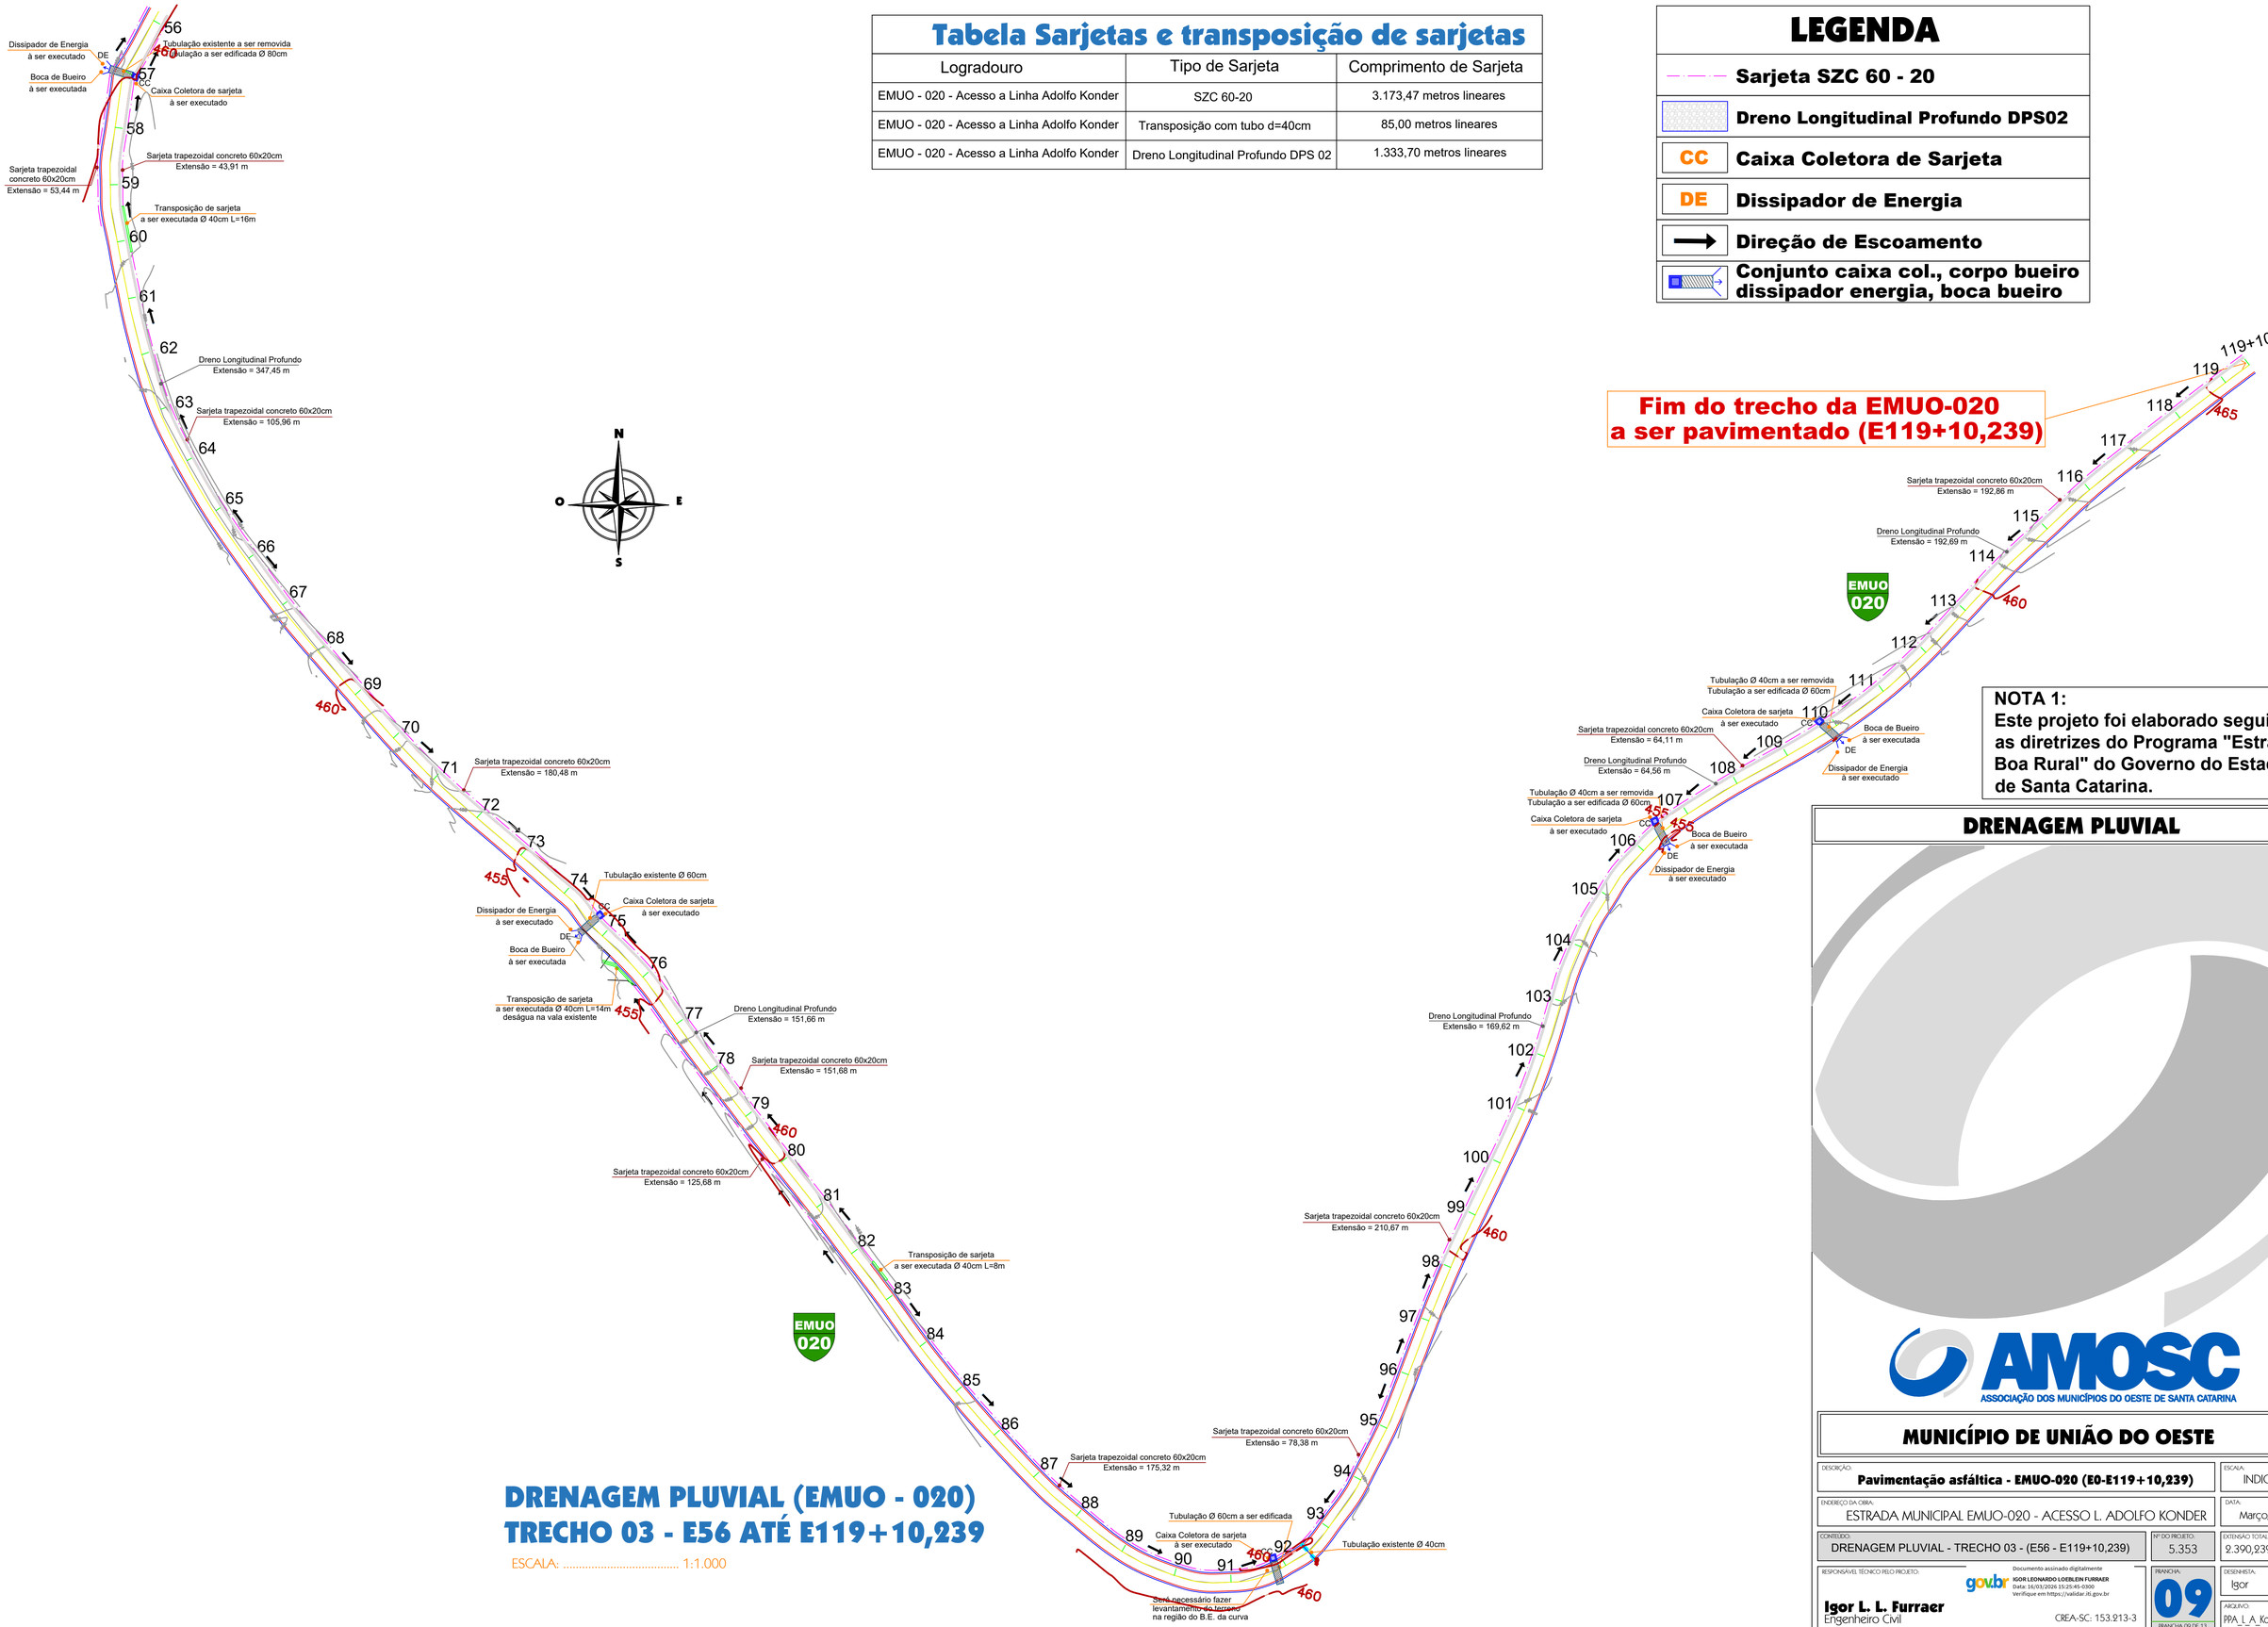

NOTA 1:
Este projeto foi elaborado seguindo as diretrizes do Programa "Estrada Boa Rural" do Governo do Estado de Santa Catarina.

DRENAGEM PLUVIAL (EMUO - 020)
TRECHO 03 - E56 ATÉ E119+10,239

ESCALA: 1:1.000

DRENAGEM PLUVIAL

AMOSC
ASSOCIAÇÃO DOS MUNICÍPIOS DO OESTE DE SANTA CATARINA

MUNICÍPIO DE UNIÃO DO OESTE

DESCRIÇÃO: **Pavimentação asfáltica - EMUO-020 (E0-E119+10,239)**	ESCALA: INDICADA
ENDEREÇO DA OBRA: ESTRADA MUNICIPAL EMUO-020 - ACESSO L. ADOLFO KONDER	DATA: Março/2026
CONTEÚDO: DRENAGEM PLUVIAL - TRECHO 03 - (E56 - E119+10,239)	Nº DO PROJETO: 5.353 / EXTENSÃO TOTAL: 9.390,239 metros
RESPONSÁVEL TÉCNICO PELO PROJETO: **Igor L. L. Furraer** Engenheiro Civil — gov.br Documento assinado digitalmente IGOR LEONARDO LOEBLEIN FURRAER Data: 16/03/2026 15:25:45-0300 Verifique em https://validar.iti.gov.br — CREA-SC: 153.213-3	PRANCHA: 09 DE 13 / DESENHISTA: Igor / ARQUIVO: PPA_L_A_Konder.dwg