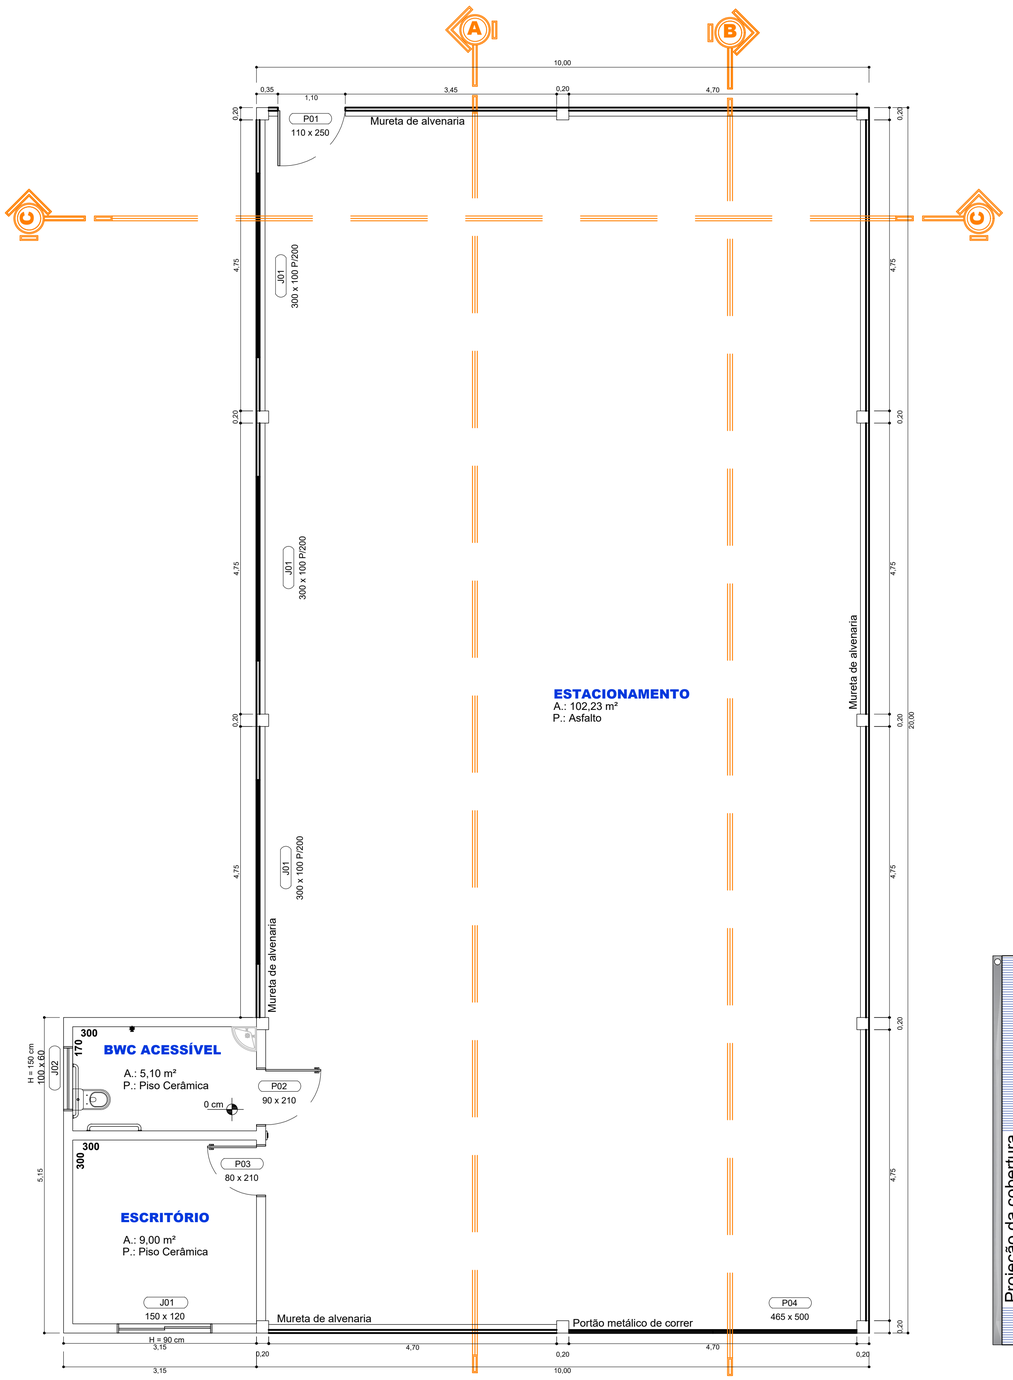

PLANTA BAIXA

Escala: ____ 1:75

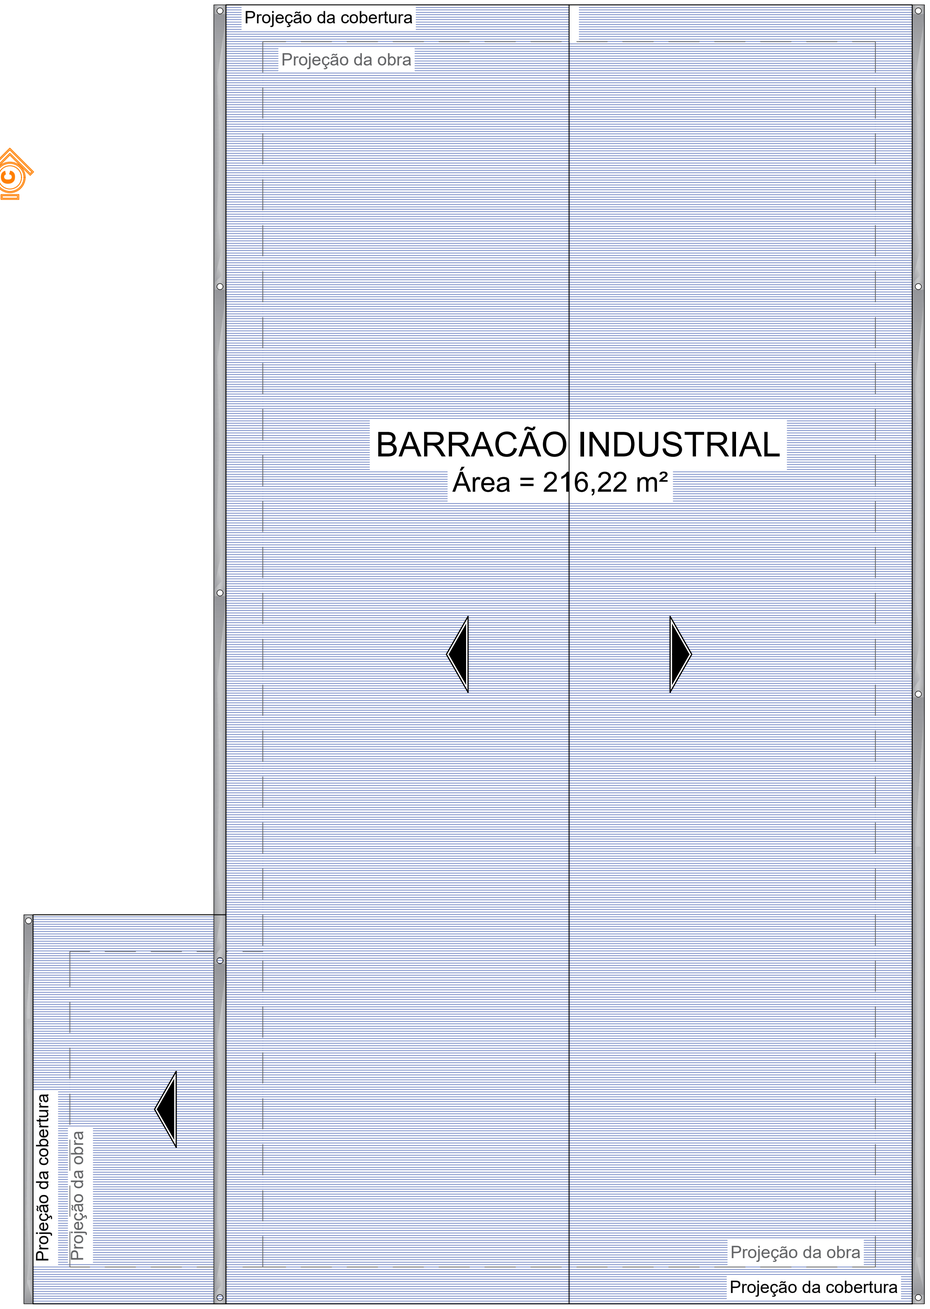

PLANTA DE COBERTURA

Escala: ____ 1:75

MUNICÍPIO DE UNIÃO DO OESTE

DESCRIÇÃO: **BARRACÃO INDUSTRIAL - FECHAMENTO METÁLICO**	ESCALA: INDICADA
ENDEREÇO DA OBRA: EMUO – 110, UNIÃO DO OESTE – SC, LINHA GRUTA	DATA: MAI/26
CONTEÚDO: PLANTA BAIXA E DE COBERTURA	N. DO PROJETO:
	ÁREA: 216,22M²
RESPONSÁVEL TÉCNICO PELO PROJETO: LUIS HENRIQUE HILLESHEIM:07621384913 Assinado de forma digital por LUIS HENRIQUE HILLESHEIM:07621384913 Dados: 2026.05.22 07:53:33 -03'00' Eng. Civil Luís Henrique Hillesheim CREA–SC n. 178.122–1	PRANCHA: 01
	DESENHISTA: LUÍS
	ARQUIVO: –

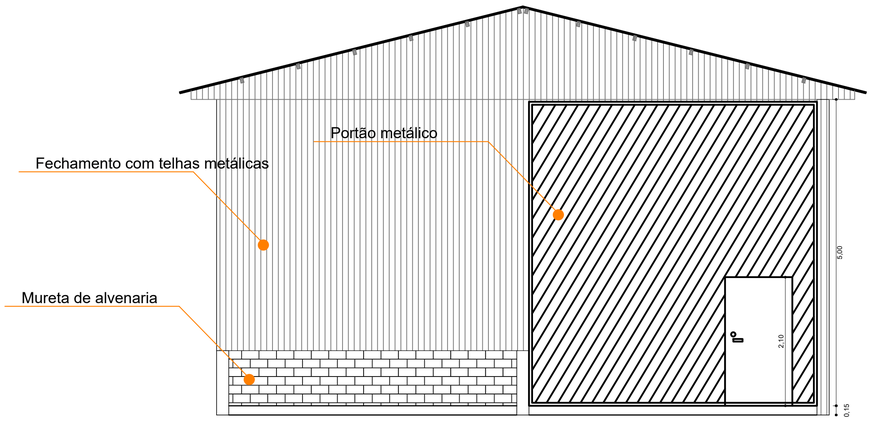

FACHADA FRONTAL
Escala: ____ 1:75

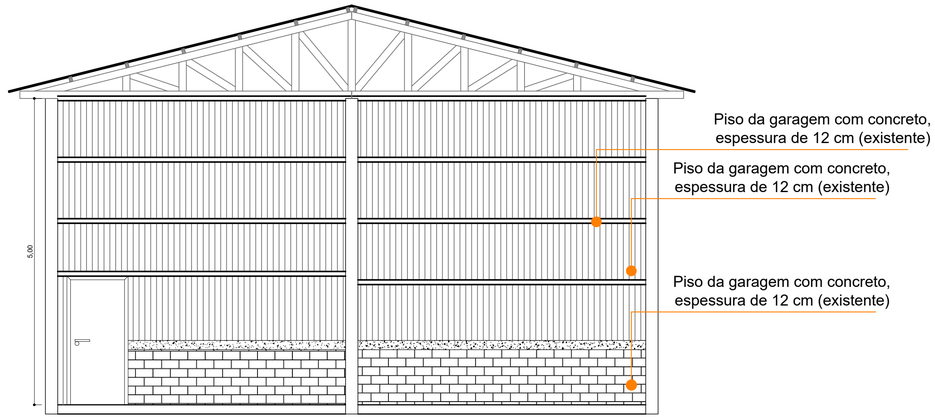

CORTE C-C
Escala: ____ 1:75

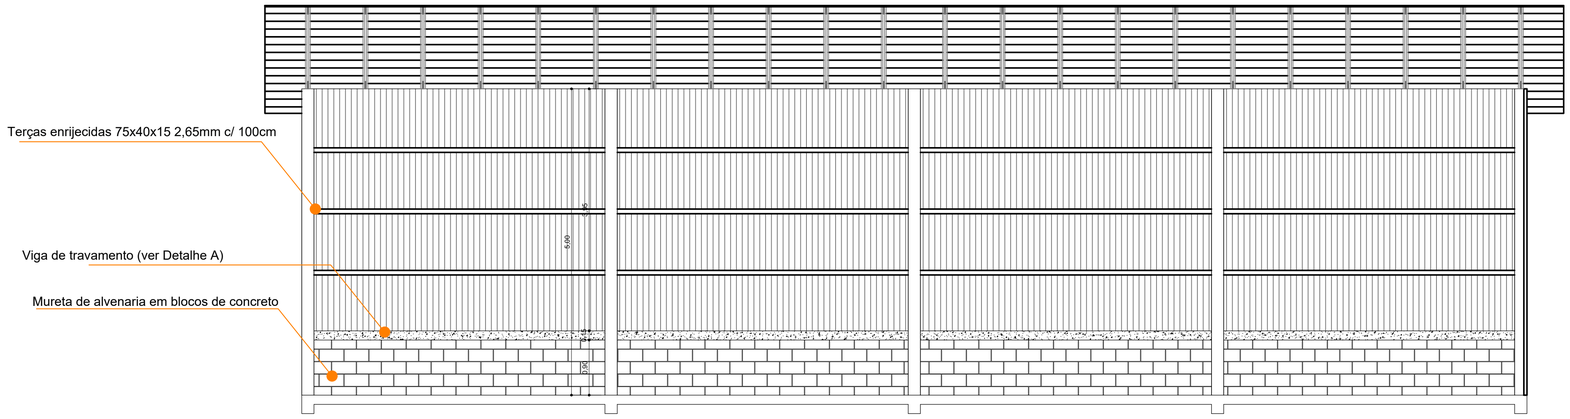

CORTE B-B
Escala: ____ 1:75

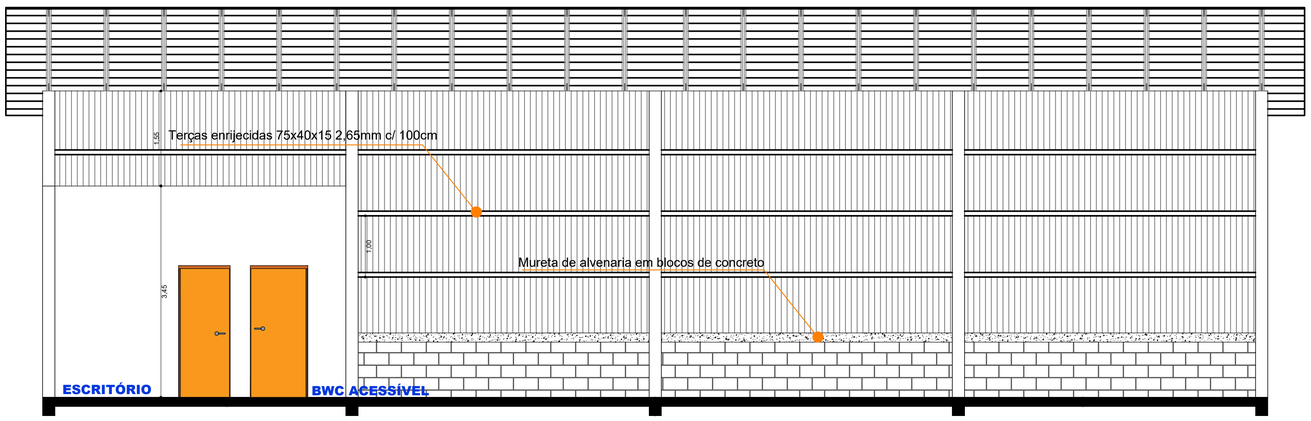

CORTE A-A
Escala: ____ 1:75

VIGA CINTA DE TRAVAMENTO

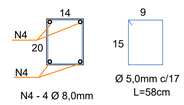

N4 - 4 Ø 8,0mm

DETALHE A
Sem escala

DESCRIÇÃO: **BARRACÃO INDUSTRIAL - FECHAMENTO METÁLICO**
ESCALA: INDICADA
ENDEREÇO DA OBRA: EMUO – 110, UNIÃO DO OESTE – SC, LINHA GRUTA
DATA: MAI/26
CONTEÚDO: CORTES E VISTAS
N. DO PROJETO:
ÁREA: 216,22M²
RESPONSÁVEL TÉCNICO PELO PROJETO:
LUIS HENRIQUE HILLESHEIM:07621384913 Assinado de forma digital por LUIS HENRIQUE HILLESHEIM:07621384913 Dados: 2026.05.22 07:54:05 -03'00'
Eng. Civil Luís Henrique Hillesheim
CREA–SC n. 178.122–1
PRANCHA: 02
DESENHISTA: LUÍS
ARQUIVO: –