
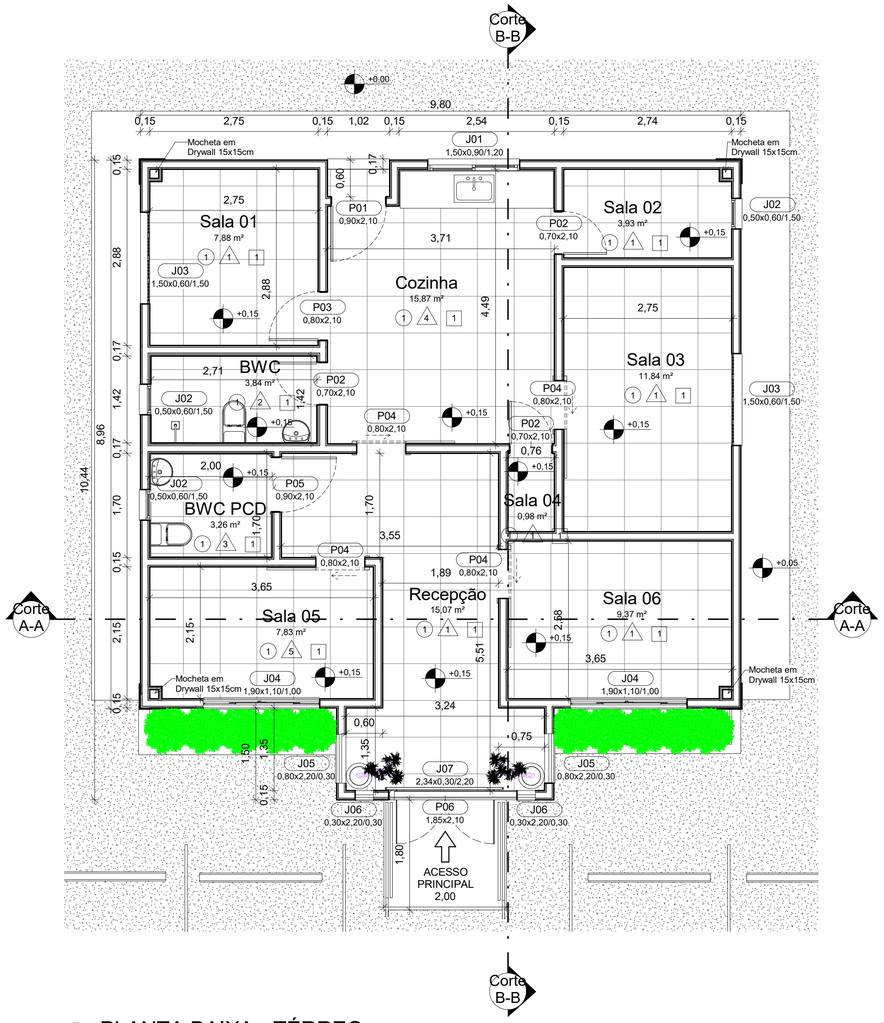


1 PLANTA BAIXA - TÉRREO

Escala: 1 : 50

Área = 92,95 m²♦

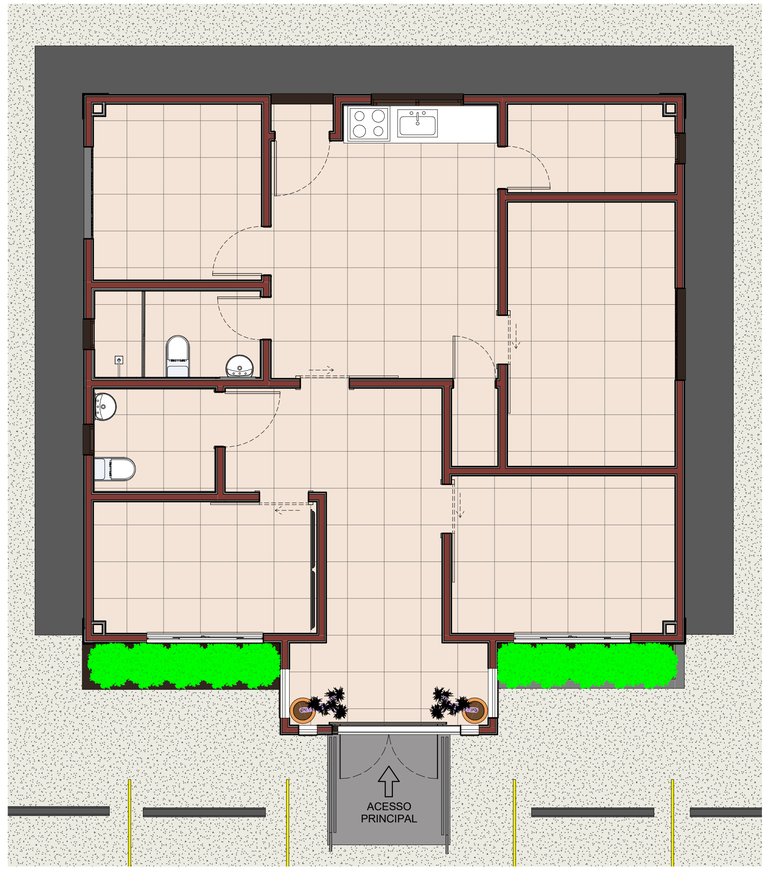

3 PLANTA BAIXA -

Escala: 1 : 50

Legenda do material de parede

Tipo	Descrição
1	Pintura Acrílica na Cor a ser definida pela setor de Engenharia
2	Azulejo retificado 0,30x0,60m Cor a ser definida pelo setor de Engenharia
3	Porcelanato retificado 0,30x0,60m até 1,5m de altura e pintura acrílica - até o teto
4	Azulejo retificado 0,30x0,60m até 1,5m de altura na bancada da pia e laterais dela - Restante Pintura Acrílica
5	Pintura Acrílica na parede dos monitores - Restante Pintura Acrílica

QUADRO DE PORTAS

CÓD	QTD	LARGURA	ALTURA	DESCRIÇÃO
P01	1	0,90	2,10	Porta Externa Maciça Angelim Pedra - Abrir
P02	3	0,70	2,10	Porta Interna Semi-oca Angelim Pedra - Abrir
P03	1	0,80	2,10	Porta Interna Semi-oca Angelim Pedra - Abrir
P04	4	0,80	2,10	Porta Interna Semi-oca Angelim Pedra - Correr
P05	1	0,90	2,10	Porta Interna Semi-oca Angelim Pedra - Abrir
P06	1	1,85	2,10	Porta Externa de Vidro 10mm - 2 Folhas - Abrir
P07	1	0,80	1,20	Porta Veneziana em Alumínio Branco - Acesso a Torre da Caixa d'água - Abrir

QUADRO DE JANELAS

CÓD	QTD	LARGURA	ALTURA	ALTURA DO PEITORIL	DESCRIÇÃO
J01	1	1,50	0,90	1,20	Janela de Correr 2 Folhas Móveis
J02	3	0,50	0,60	1,50	Janela Maxim-ar 1 Folha
J03	2	1,50	0,60	1,50	Janela Maxim-ar 4 Folhas
J04	2	1,90	1,10	1,00	Janela de Correr 4 Folhas - 2 Fixas e 2 Móveis
J05	2	0,80	2,18	0,30	Vidro Fixo 10mm
J06	2	0,30	2,18	0,30	Vidro Fixo 10mm
J07	1	2,34	0,25	2,23	Vidro Fixo 10mm

QUADRO DE ÁREAS E ACABAMENTOS

AMBIENTE	ÁREA	PERÍMETRO	PÉ DIREITO	Acabamento		
				Piso	Parede	Teto
PLANTA BAIXA - TÉRREO						
Cozinha	15,87 m²	16,35 m	2,68 m	1	4	1
Sala 02	3,93 m²	8,38 m	2,68 m	1	1	1
Sala 03	11,84 m²	14,12 m	2,68 m	1	1	1
Sala 04	0,98 m²	4,09 m	2,68 m	1	1	1
Sala 06	9,37 m²	12,46 m	2,68 m	1	1	1
Recepção	15,07 m²	20,81 m	2,68 m	1	1	1
Sala 05	7,83 m²	11,61 m	2,68 m	1	5	1
BWC PCD	3,26 m²	7,25 m	2,68 m	1	3	1
BWC	3,84 m²	8,26 m	2,68 m	1	2	1
Sala 01	7,88 m²	11,26 m	2,68 m	1	1	1

Legenda do material do Teto


Tipo	Descrição
1	Teto rebocado e pintado com tinta acrílica

Coeficientes

Área da Construção	Área do Terreno
92,95 m²	800,00 m²


Legenda do material do piso

Tipo	Descrição
1	Porcelanato Retificado 0,60x0,60m Cor a ser definida pelo setor de Engenharia

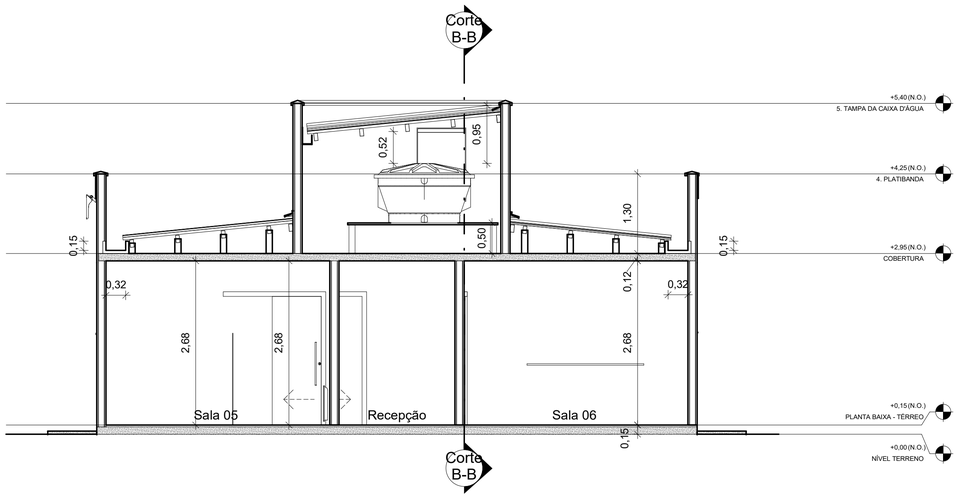

2 Corte A-A

Escala: 1 : 50

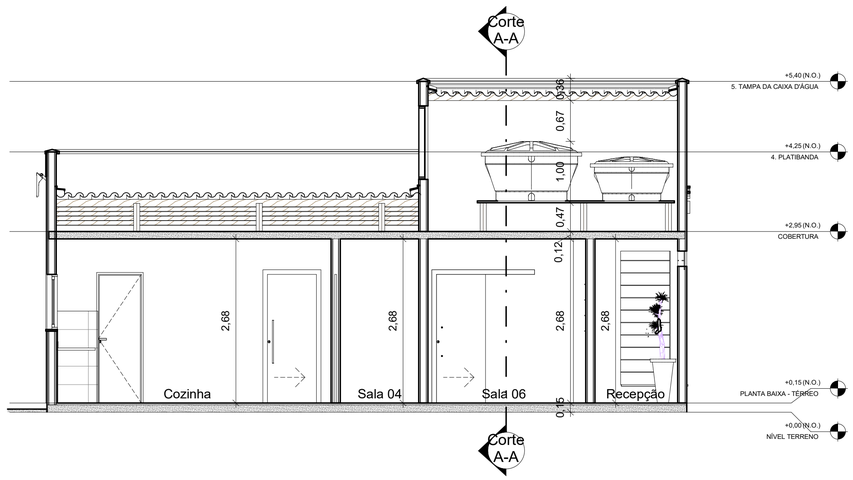

4 Corte B-B

Escala: 1 : 50

APROVAÇÕES / OBSERVAÇÕES:

AS COTAS DO PROJETO ESTÃO NA UNIDADE METRO.

SISTEMA	NORMAS TÉCNICAS ADOTADAS	SISTEMA	NORMAS TÉCNICAS ADOTADAS

PEQUENAS ALTERAÇÕES NA EXECUÇÃO PODERÃO SER FEITAS COM AUTORIZAÇÃO E SUPERVISÃO DO ARQUITETO RESPONSÁVEL E DE ACORDO COM AS NORMAS TÉCNICAS APLICÁVEIS, TODAVIA MUDANÇAS DIMENSIONAIS DE PORTE NÃO DEVEM SER EXECUTADAS SEM PRÉVIA AUTORIZAÇÃO DO PROJETISTA

Responsável:

gov.br Documento assinado digitalmente
CRISTIELI LUZA
Data: 01/07/2026 09:02:29-0300
Verifique em https://validar.iti.gov.br

CRISTIELI LUZA
CREA/SC: 150.911-4
Coordenadora Geral do Setor de Engenharia

Proprietário:

MUNICÍPIO DE UNIÃO DO OESTE/SC
CNPJ: 78.505.591/0001-46

OBRA

Grupamento da Polícia Militar

AVENIDA SANTO ANTONIO ESQUINA COM A RUA GETÚLIO VARGAS, CENTRO, UNIÃO DO OESTE/SC

TIPO DE PROJETO: Arquitetônico

FASE DO PROJETO: APROVAÇÃO

DESCRIÇÃO DA FOLHA: - Planta Baixa e Cortes

FOLHA: ARQ - 02 de 03

ESCALA	DATA	DESENHISTA	ARQUIVO PROJETISTA	PROJETO	APROVAÇÃO
indicada	05/2026				