




1 FACHADA FUNDOS
Escala: 1 : 50

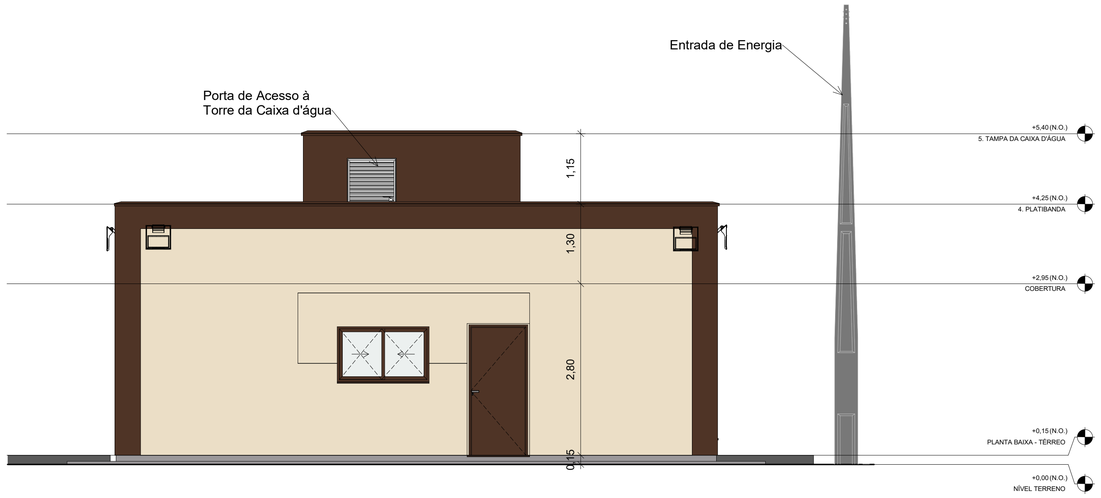

4 FACHADA FRONTAL
Escala: 1 : 50

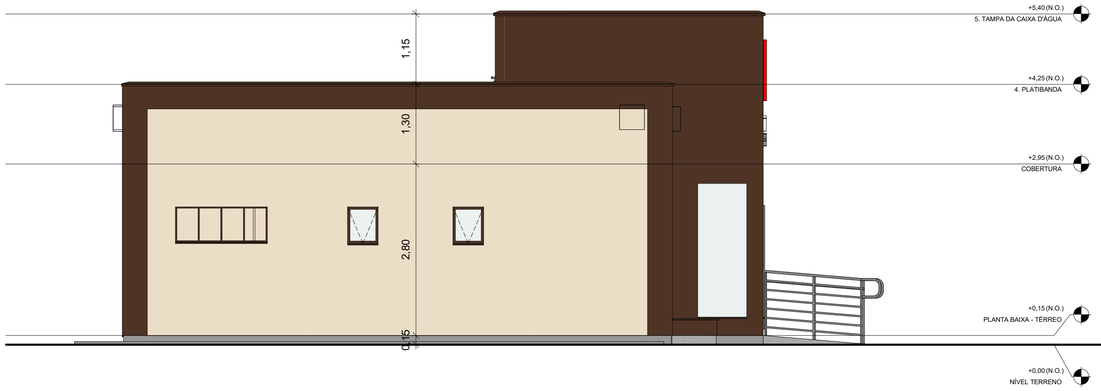

2 FACHADA LATERAL 02
Escala: 1 : 50

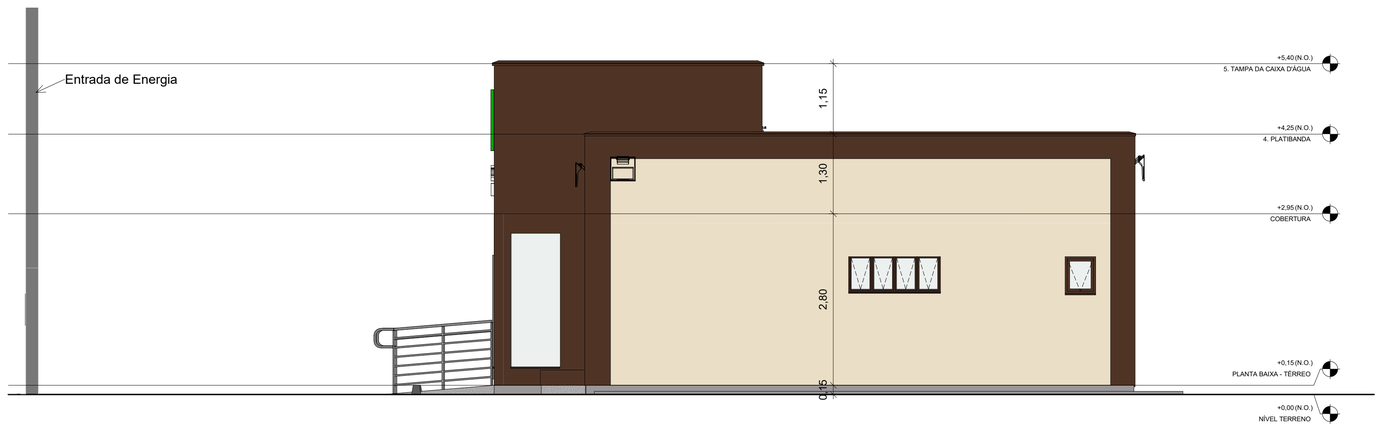

3 FACHADA LATERAL 01
Escala: 1 : 50

APROVAÇÕES / OBSERVAÇÕES:

AS COTAS DO PROJETO ESTÃO NA UNIDADE METRO.

SISTEMA	NORMAS TÉCNICAS ADOTADAS	SISTEMA	NORMAS TÉCNICAS ADOTADAS

PEQUENAS ALTERAÇÕES NA EXECUÇÃO PODERÃO SER FEITAS COM AUTORIZAÇÃO E SUPERVISÃO DO ARQUITETO RESPONSÁVEL E DE ACORDO COM AS NORMAS TÉCNICAS APLICÁVEIS, TODAVIA MUDANÇAS DIMENSIONAIS DE PORTE NÃO DEVEM SER EXECUTADAS SEM PRÉVIA AUTORIZAÇÃO DO PROJETISTA

Responsável

gov.br Documento assinado digitalmente
CRISTIELI LUZA
Data: 01/06/2026 13:38:09-0300
Verifique em https://validar.iti.gov.br

CRISTIELI LUZA
CREA/SC: 150.911-4
Coordenadora Geral do Setor de Engenharia

Proprietário:

MUNICÍPIO DE UNIÃO DO OESTE/SC
CNPJ: 78.505.591/0001-46

OBRA
Grupamento da Polícia Militar
AVENIDA SANTO ANTONIO ESQUINA COM A RUA GETÚLIO VARGAS, CENTRO, UNIÃO DO OESTE/SC

TIPO DE PROJETO	FASE DO PROJETO
Arquitetônico	APROVAÇÃO

DESCRIÇÃO DA FOLHA
- Fachadas

FOLHA
ARQ - 03
de 03

ESCALA	DATA	DESENHISTA	ARQUIVO PROJETISTA	PROJETO	APROVAÇÃO
indicada	05/2026				