

QD1 (Quadro de Distribuição)

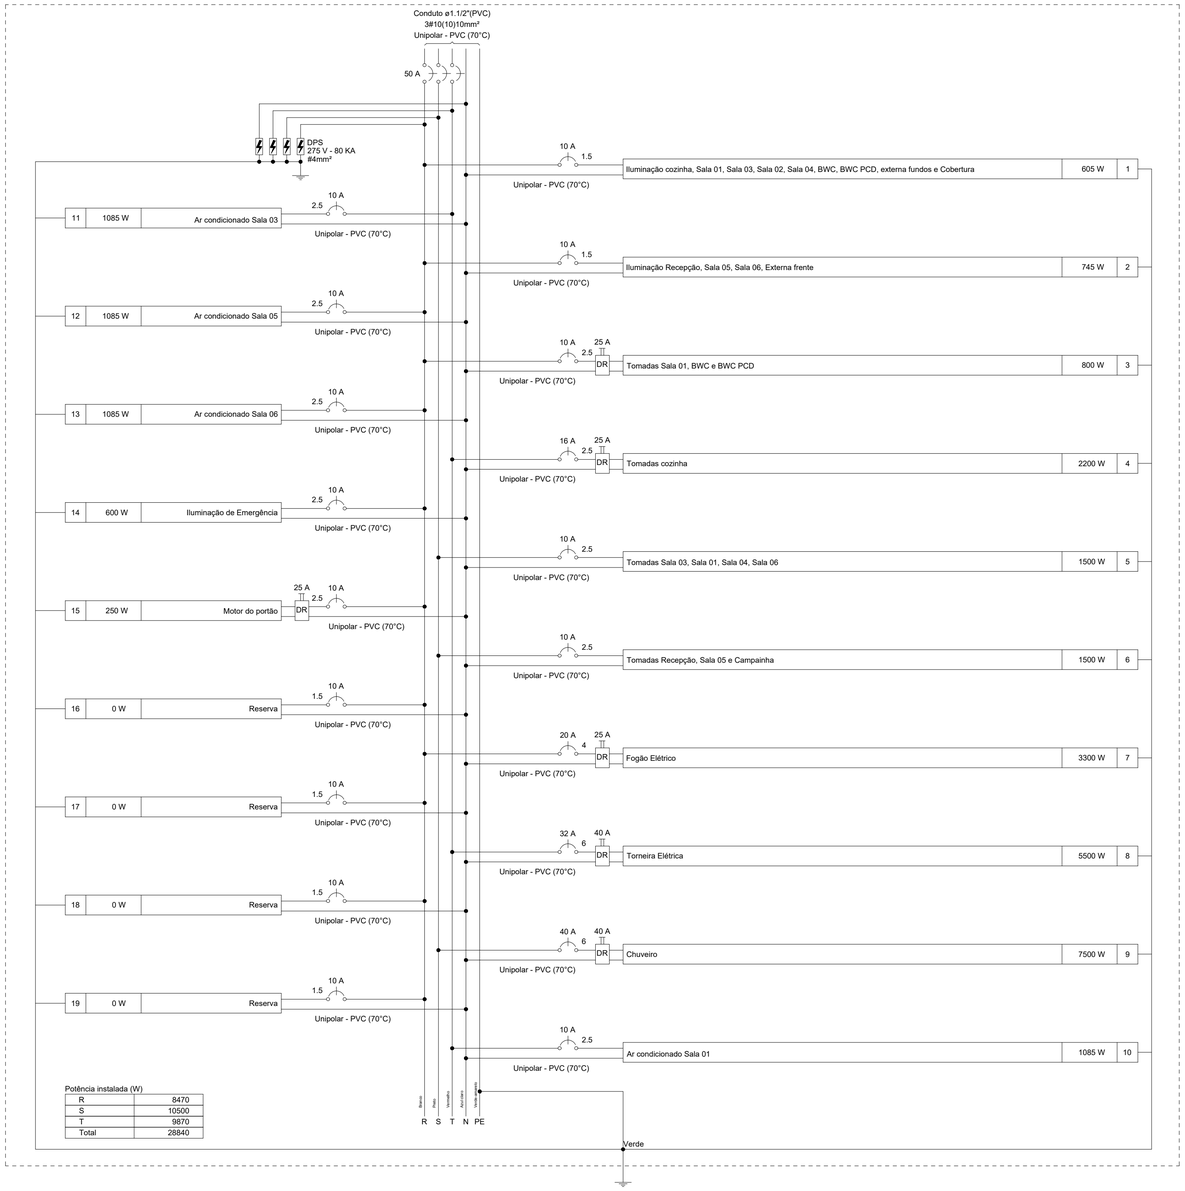

QD1 (Quadro de Distribuição)
(28840 W)

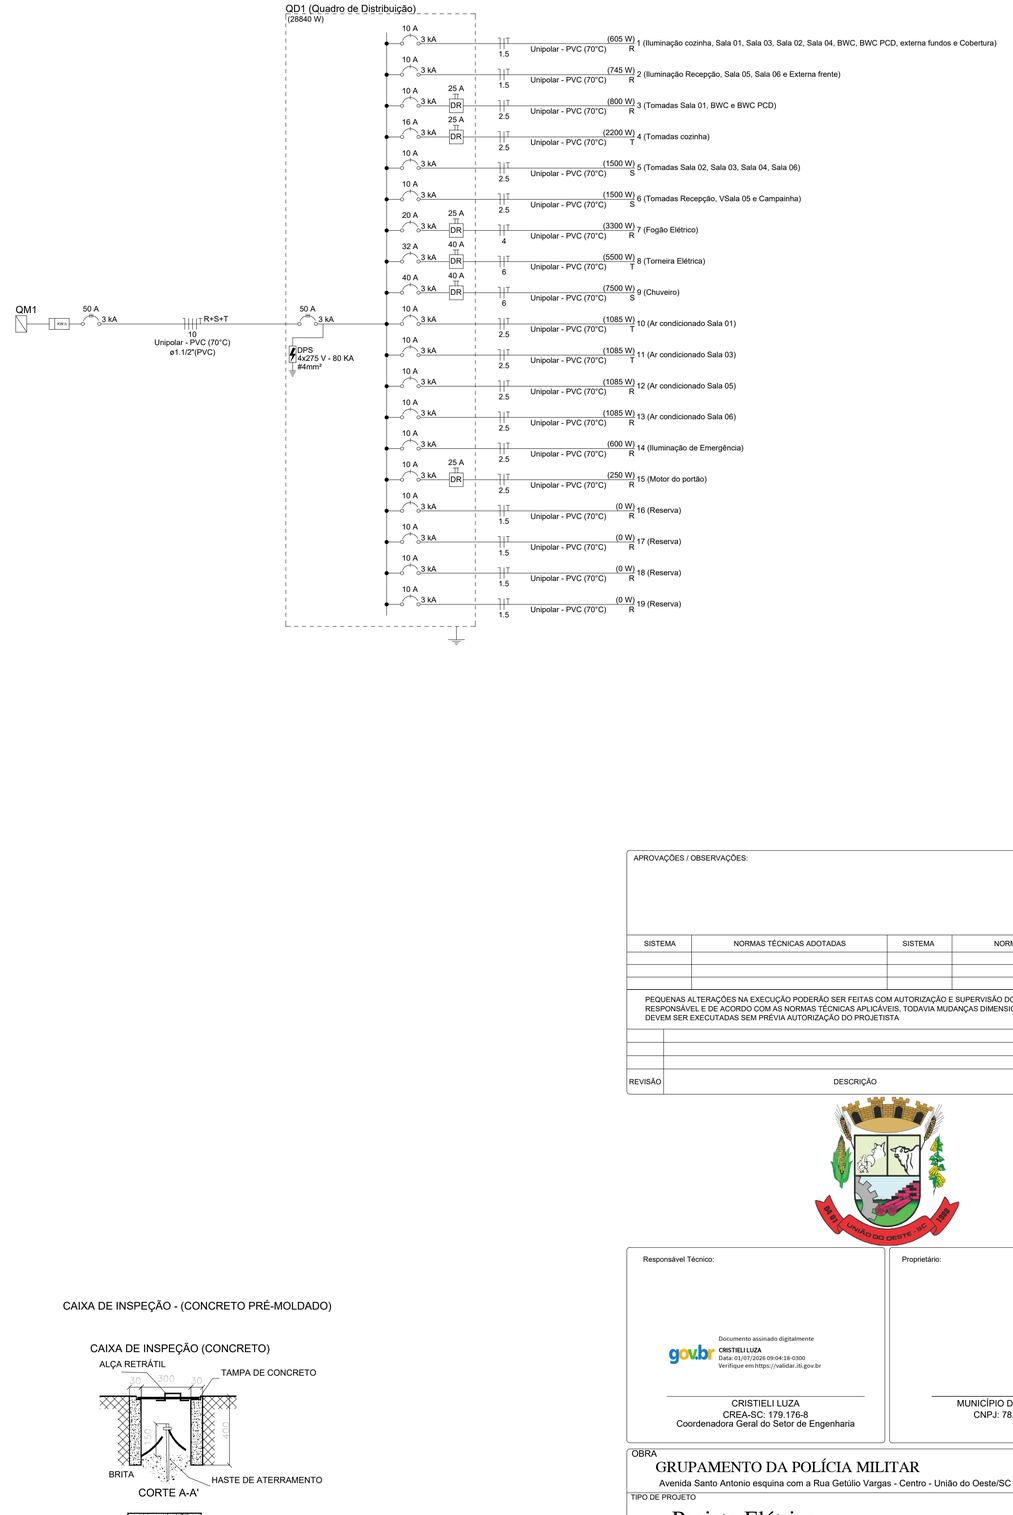


APROVAÇÕES / OBSERVAÇÕES:

SISTEMA	NORMAS TÉCNICAS ADOTADAS	SISTEMA	NORMAS TÉCNICAS ADOTADAS

PEQUENAS ALTERAÇÕES NA EXECUÇÃO PODERÃO SER FEITAS COM AUTORIZAÇÃO E SUPERVISÃO DO ENGENHEIRO FISCAL RESPONSÁVEL E DE ACORDO COM AS NORMAS TÉCNICAS APLICÁVEIS, TODAVIA MUDANÇAS DIMENSIONAIS DE PORTE NÃO DEVEM SER EXECUTADAS SEM PRÉVIA AUTORIZAÇÃO DO PROJETISTA

REVISÃO	DESCRIÇÃO	RESPONSÁVEL	DATA

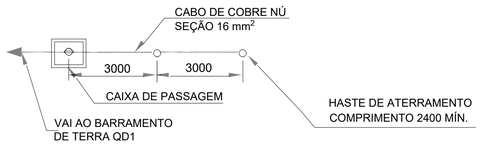

DETALHE MALHA DE ATERRAMENTO 3 HASTES
ESC.: S/Esc.

CAIXA DE INSPEÇÃO - (CONCRETO PRÉ-MOLDADO)

Responsável Técnico:

Documento assinado digitalmente
gov.br
CRISTIELI LUZA
Data: 01/07/2026 09:04:18-0300
Verifique em https://validar.iti.gov.br

CRISTIELI LUZA
CREA-SC: 179.176-8
Coordenadora Geral do Setor de Engenharia

Proprietário:

MUNICÍPIO DE UNIAO DO OESTE
CNPJ: 78.505.591/0001-46

OBRA
GRUPAMENTO DA POLÍCIA MILITAR
Avenida Santo Antonio esquina com a Rua Getúlio Vargas - Centro - União do Oeste/SC

TIPO DE PROJETO	FASE DO PROJETO
Projeto Elétrico	APROVAÇÃO
DESCRIÇÃO DA FOLHA	FOLHA
Diagramas	02 de 03

ESCALA	DATA	DESENHISTA	ARQUIVO PROJETISTA	PROJETO	APROVAÇÃO
Indicada	05/2026				