
Legenda detalhada - Térreo	
Alimentador Predial	
Metais	
Registro de esfera	
3/4"	1pç
PVC misto soldável	
Colar de tomada em PVC	
3/4"	1pç
Joelho 90 soldável c/ rosca	
25 mm - 3/4"	1pç
PVC rígido soldável	
Adapt sold.curto c/bolsa-rosca p registro	
25 mm - 3/4"	1pç
Hidrômetro individual	
Metais	
Hidrômetro individual	
1,5 m³/h - 3/4"	1pç
PVC rígido roscável	
Luva c/ rosca	
3/4"	2pç
Tubete de polipropileno para hidrômetro	
3/4"	2pç
Registro de Pressão com PVC soldável	
Metais	
Registro de pressão c/ canopla cromada	
3/4"	1pç
PVC misto soldável	
Luva soldável c/ rosca	
25 mm -3/4"	1pç
PVC rígido soldável	
Adapt sold.curto c/bolsa-rosca p registro	
25 mm - 3/4"	1pç
Registro de gaveta c/canopla cromada c/PVC soldável	
Metais	
Registro de gaveta c/ canopla cromada	
3/4"	1pç
PVC rígido soldável	
Adapt sold.curto c/bolsa-rosca p registro	
25 mm - 3/4"	2pç
Registro esfera VS compacto soldável	
Metais	
Registro esfera VS compacto soldável PVC	
25 mm	1pç

Legenda de condutos - Térreo
Água fria
Água fria (Reaproveitamento)
Alimentação

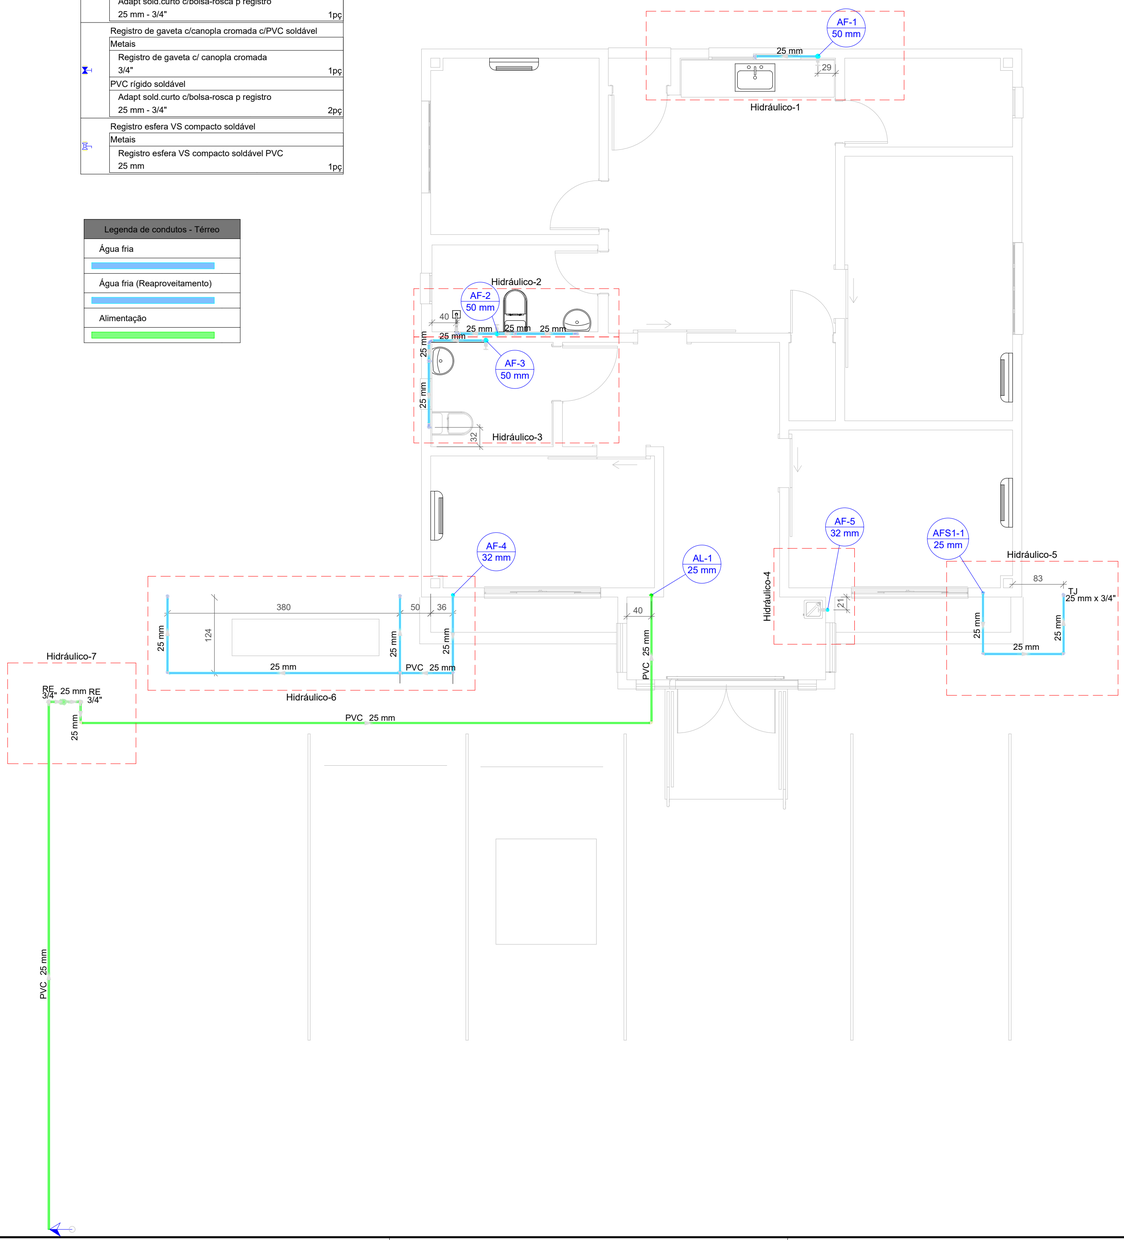

Água Fria Térreo

Escala 1:50

Lista de materiais - Térreo	
Alimentação	
Metais	
Registro de esfera	
3/4"	1 pç
Registro esfera VS compacto soldável PVC	
25 mm	2 pç
PVC misto soldável	
Colar de tomada em PVC	
3/4"	1 pç
Joelho 90 soldável c/ rosca	
25 mm - 3/4"	1 pç
PVC rígido soldável	
Adapt sold.curto c/bolsa-rosca p registro	
25 mm - 3/4"	1 pç
Joelho 90° soldável	
25 mm	7 pç
Luva soldável	
25 mm	1 pç
Tubos	
25 mm	26.1 m
Água fria	
Aparelho	
Chuveiro	
25mm x 3/4"	1 pç
Máquina de Lavar Pratos	
25 x 3/4"	1 pç
Torneira de Jardim	
25 mm x 3/4"	2 pç
Torneira de Pia de Cozinha	
25mm - 3/4"	2 pç
Torneira de lavatório	
25 mm - 1/2"	2 pç
Vaso Sanitário c/ cx. acoplada	
1/2"	2 pç
Metais	
Hidrômetro individual	
1,5 m³/h - 3/4"	1 pç
Registro de gaveta c/ canopla cromada	
3/4"	4 pç
Registro de pressão c/ canopla cromada	
3/4"	1 pç
PVC Acessórios	
Engate flexível cobre cromado com canopla	
1/2 - 30cm	2 pç
Engate flexível plástico	
1/2 - 30cm	2 pç
PVC misto soldável	
Joelho de redução soldável c/ rosca	
25 mm - 1/2"	2 pç
Luva soldável c/ rosca	
25 mm -3/4"	1 pç
PVC rígido roscável	
Luva c/ rosca	
3/4"	2 pç
Tubete de polipropileno para hidrômetro	
3/4"	2 pç
PVC rígido soldável	
Adapt sold.curto c/bolsa-rosca p registro	
25 mm - 3/4"	9 pç
Bucha de redução sold. longa	
50 mm - 25 mm	3 pç
Curva 90 soldável	
25 mm	5 pç
Joelho 90° soldável	
25 mm	7 pç
Luva de redução soldável	
32 mm - 25 mm	2 pç
Luva soldável	
25 mm	1 pç
32 mm	2 pç
50 mm	3 pç
Tubos	
25 mm	24.39 m
32 mm	3.18 m
50 mm	1.69 m
Tê 90 soldável	
25 mm	4 pç
PVC soldável azul c/ bucha latão	
Joelho 90° soldável com bucha de latão	
25 mm - 3/4"	5 pç
Joelho de redução 90° soldável com bucha de latão	
25 mm- 1/2"	2 pç
Tê sold c/ bucha latão bolsa central	
25 mm- 3/4"	1 pç
Água fria (Reaproveitamento)	
Aparelho	
Torneira de Jardim	
25 mm x 3/4"	1 pç
PVC rígido soldável	
Joelho 90° soldável	
25 mm	5 pç
Tubos	
25 mm	7.34 m
PVC soldável azul c/ bucha latão	
Joelho 90° soldável com bucha de latão	
25 mm - 3/4"	1 pç

APROVAÇÕES / OBSERVAÇÕES:

SISTEMA	NORMAS TÉCNICAS ADOTADAS	SISTEMA	NORMAS TÉCNICAS ADOTADAS

PEQUENAS ALTERAÇÕES NA EXECUÇÃO PODERÃO SER FEITAS COM AUTORIZAÇÃO E SUPERVISÃO DO ENGENHEIRO FISCAL RESPONSÁVEL E DE ACORDO COM AS NORMAS TÉCNICAS APLICÁVEIS. TODAVIA MUDANÇAS DIMENSIONAIS DE PORTE NÃO DEVEM SER EXECUTADAS SEM PRÉVIA AUTORIZAÇÃO DO PROJETISTA

REVISÃO	DESCRIÇÃO	RESPONSÁVEL	DATA

Responsável Técnico:

gov.br Documento assinado digitalmente
CRISTIELI LUZA
Data: 01/06/2026 13:42:03-0300
Verifique em https://validar.iti.gov.br

CRISTIELI LUZA
CREA-SC: 179.176-8
Coordenadora Geral do Setor de Engenharia

Proprietário:

MUNICÍPIO DE UNIAO DO OESTE
CNPJ: 78.505.591/0001-46

OBRA

GRUPAMENTO DA POLÍCIA MILITAR

Avenida Santo Antonio esquina com a Rua Getúlio Vargas - Centro - União do Oeste/SC

TIPO DE PROJETO	FASE DO PROJETO
Projeto Hidrossanitário	APROVAÇÃO
DESCRIÇÃO DA FOLHA	FOLHA
Água Fria Térreo	01 de 09

ESCALA	DATA	DESENHISTA	ARQUIVO PROJETISTA	PROJETO	APROVAÇÃO
Indicada	05/2026				