
Lista de materiais - Térreo		
Água fria		
Aparelho		
Máquina de Lavar Pratos		
25 x 3/4"		1 pç
Torneira de Pia de Cozinha		
25mm - 3/4"		1 pç
Metais		
Registro de gaveta c/ canopla cromada		
3/4"		1 pç
PVC rígido soldável		
Adapt sold.curto c/bolsa-rosca p registro		
25 mm - 3/4"		2 pç
Bucha de redução sold. longa		
50 mm - 25 mm		1 pç
Joelho 90° soldável		
25 mm		2 pç
Luva soldável		
50 mm		1 pç
Tubos		
25 mm		2.49 m
50 mm		0.56 m
PVC soldável azul c/ bucha latão		
Joelho 90° soldável com bucha de latão		
25 mm - 3/4"		1 pç
Tê sold c/ bucha latão bolsa central		
25 mm- 3/4"		1 pç


Legenda detalhada - Térreo	
Registro de gaveta c/canopla cromada c/PVC soldável	
Metais	
Registro de gaveta c/ canopla cromada	
3/4"	1pç
PVC rígido soldável	
Adapt sold.curto c/bolsa-rosca p registro	
25 mm - 3/4"	2pç

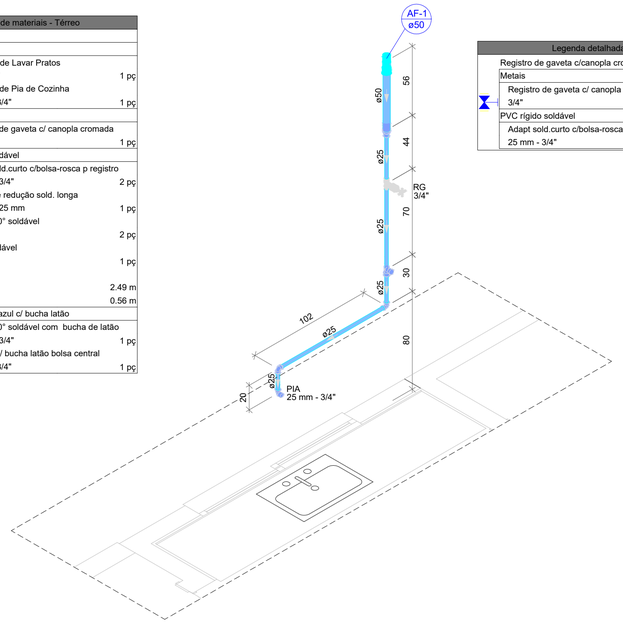

Detalhe Hidráulico-1
Escala 1:25

Lista de materiais - Térreo		
Água fria		
Aparelho		
Chuveiro		
25mm x 3/4"		1 pç
Torneira de lavatório		
25 mm - 1/2"		1 pç
Vaso Sanitário c/ cx. acoplada		
1/2"		1 pç
Metais		
Registro de gaveta c/ canopla cromada		
3/4"		1 pç
Registro de pressão c/ canopla cromada		
3/4"		1 pç
PVC Acessórios		
Engate flexível cobre cromado com canopla		
1/2 - 30cm		1 pç
Engate flexível plástico		
1/2 - 30cm		1 pç
PVC misto soldável		
Joelho de redução soldável c/ rosca		
25 mm - 1/2"		1 pç
Luva soldável c/ rosca		
25 mm -3/4"		1 pç
PVC rígido soldável		
Adapt sold.curto c/bolsa-rosca p registro		
25 mm - 3/4"		3 pç
Bucha de redução sold. longa		
50 mm - 25 mm		1 pç
Curva 90 soldável		
25 mm		2 pç
Luva soldável		
50 mm		1 pç
Tubos		
25 mm		5.17 m
50 mm		0.55 m
Tê 90 soldável		
25 mm		2 pç
PVC soldável azul c/ bucha latão		
Joelho 90° soldável com bucha de latão		
25 mm - 3/4"		1 pç
Joelho de redução 90° soldável com bucha de latão		
25 mm- 1/2"		1 pç


Legenda detalhada - Térreo	
Registro de Pressão com PVC soldável	
Metais	
Registro de pressão c/ canopla cromada	
3/4"	1pç
PVC misto soldável	
Luva soldável c/ rosca	
25 mm -3/4"	1pç
PVC rígido soldável	
Adapt sold.curto c/bolsa-rosca p registro	
25 mm - 3/4"	1pç
Registro de gaveta c/canopla cromada c/PVC soldável	
Metais	
Registro de gaveta c/ canopla cromada	
3/4"	1pç
PVC rígido soldável	
Adapt sold.curto c/bolsa-rosca p registro	
25 mm - 3/4"	2pç

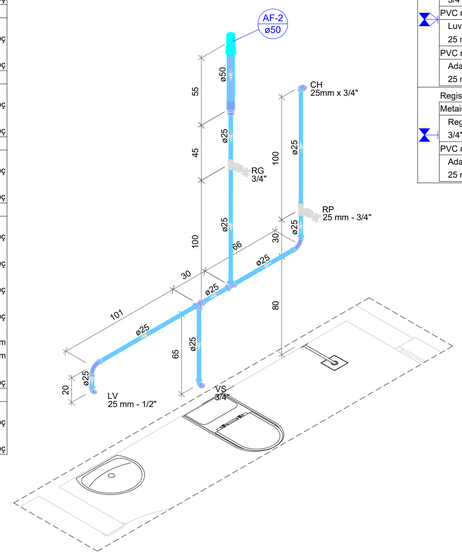

Detalhe Hidráulico-2
Escala 1:25

Lista de materiais - Térreo		
Água fria		
Aparelho		
Torneira de lavatório		
25 mm - 1/2"		1 pç
Vaso Sanitário c/ cx. acoplada		
1/2"		1 pç
Metais		
Registro de gaveta c/ canopla cromada		
3/4"		1 pç
PVC Acessórios		
Engate flexível cobre cromado com canopla		
1/2 - 30cm		1 pç
Engate flexível plástico		
1/2 - 30cm		1 pç
PVC misto soldável		
Joelho de redução soldável c/ rosca		
25 mm - 1/2"		1 pç
PVC rígido soldável		
Adapt sold.curto c/bolsa-rosca p registro		
25 mm - 3/4"		2 pç
Luva soldável		
50 mm		1 pç
Tubos		
25 mm		4.33 m
50 mm		0.57 m
Tê 90 soldável		
25 mm		1 pç
PVC soldável azul c/ bucha latão		
Joelho de redução 90° soldável com bucha de latão		
25 mm- 1/2"		1 pç


Legenda detalhada - Térreo	
Registro de gaveta c/canopla cromada c/PVC soldável	
Metais	
Registro de gaveta c/ canopla cromada	
3/4"	1pç
PVC rígido soldável	
Adapt sold.curto c/bolsa-rosca p registro	
25 mm - 3/4"	2pç

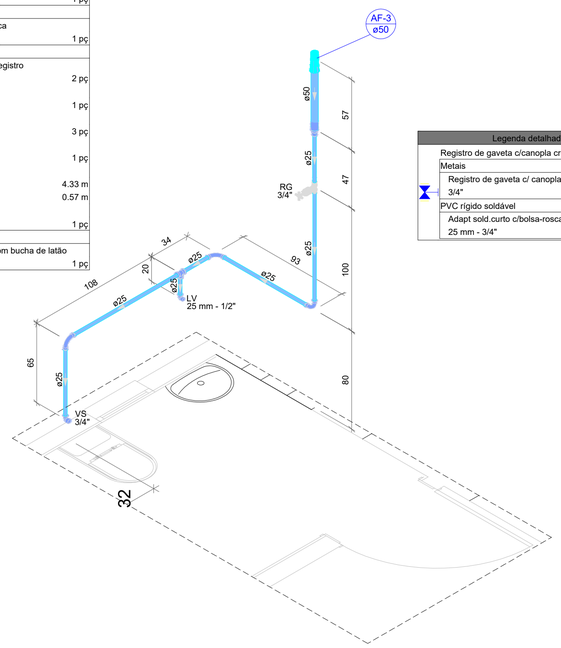

Detalhe Hidráulico-3
Escala 1:25

Lista de materiais - Térreo		
Água fria		
Aparelho		
Torneira de Pia de Cozinha		
25mm - 3/4"		1 pç
Metais		
Registro de gaveta c/ canopla cromada		
3/4"		1 pç
PVC rígido soldável		
Adapt sold.curto c/bolsa-rosca p registro		
25 mm - 3/4"		2 pç
Luva de redução soldável		
32 mm - 25 mm		1 pç
Luva soldável		
25 mm		1 pç
32 mm		1 pç
Tubos		
25 mm		1.53 m
32 mm		0.61 m
PVC soldável azul c/ bucha latão		
Joelho 90° soldável com bucha de latão		
25 mm - 3/4"		1 pç

Legenda detalhada - Térreo	
Registro de gaveta c/canopla cromada c/PVC soldável	
Metais	
Registro de gaveta c/ canopla cromada	
3/4"	1pç
PVC rígido soldável	
Adapt sold.curto c/bolsa-rosca p registro	
25 mm - 3/4"	2pç

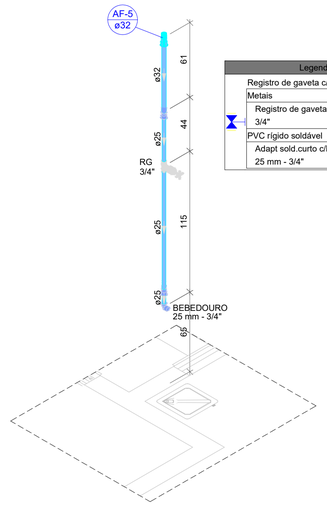

Detalhe Hidráulico-4
Escala 1:25

APROVAÇÕES / OBSERVAÇÕES:

SISTEMA	NORMAS TÉCNICAS ADOTADAS	SISTEMA	NORMAS TÉCNICAS ADOTADAS

PEQUENAS ALTERAÇÕES NA EXECUÇÃO PODERÃO SER FEITAS COM AUTORIZAÇÃO E SUPERVISÃO DO ENGENHEIRO FISCAL RESPONSÁVEL E DE ACORDO COM AS NORMAS TÉCNICAS APLICÁVEIS, TODAVIA MUDANÇAS DIMENSIONAIS DE PORTE NÃO DEVEM SER EXECUTADAS SEM PRÉVIA AUTORIZAÇÃO DO PROJETISTA

REVISÃO	DESCRIÇÃO	RESPONSÁVEL	DATA

Responsável Técnico:

gov.br Documento assinado digitalmente
CRISTIELI LUZA
Data: 01/06/2026 13:42:03-0300
Verifique em https://validar.iti.gov.br

CRISTIELI LUZA
CREA-SC: 179.176-8
Coordenadora Geral do Setor de Engenharia

Proprietário:

MUNICÍPIO DE UNIAO DO OESTE
CNPJ: 78.505.591/0001-46

OBRA
GRUPAMENTO DA POLÍCIA MILITAR
Avenida Santo Antonio esquina com a Rua Getúlio Vargas - Centro - União do Oeste/SC

TIPO DE PROJETO
Projeto Hidrossanitário

FASE DO PROJETO
APROVAÇÃO

DESCRIÇÃO DA FOLHA
Detalhes Hidráulicos

FOLHA
02 de 09

ESCALA	DATA	DESENHISTA	ARQUIVO PROJETISTA	PROJETO	APROVAÇÃO
Indicada	05/2026				