

Lista de materiais - Térreo	
Água fria (Reaproveitamento)	
Aparelho	
Torneira de Jardim	
25 mm x 3/4"	1 pç
PVC rígido soldável	
Joelho 90° soldável	
25 mm	5 pç
Tubos	
25 mm	7.34 m
PVC soldável azul c/ bucha latão	
Joelho 90° soldável com bucha de latão	
25 mm - 3/4"	1 pç

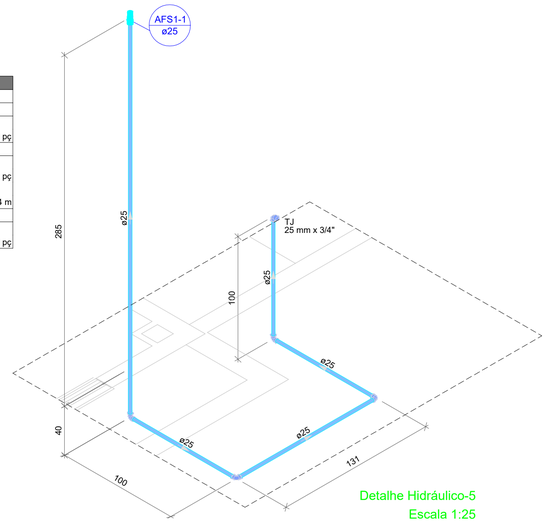

Detalhe Hidráulico-5
Escala 1:25

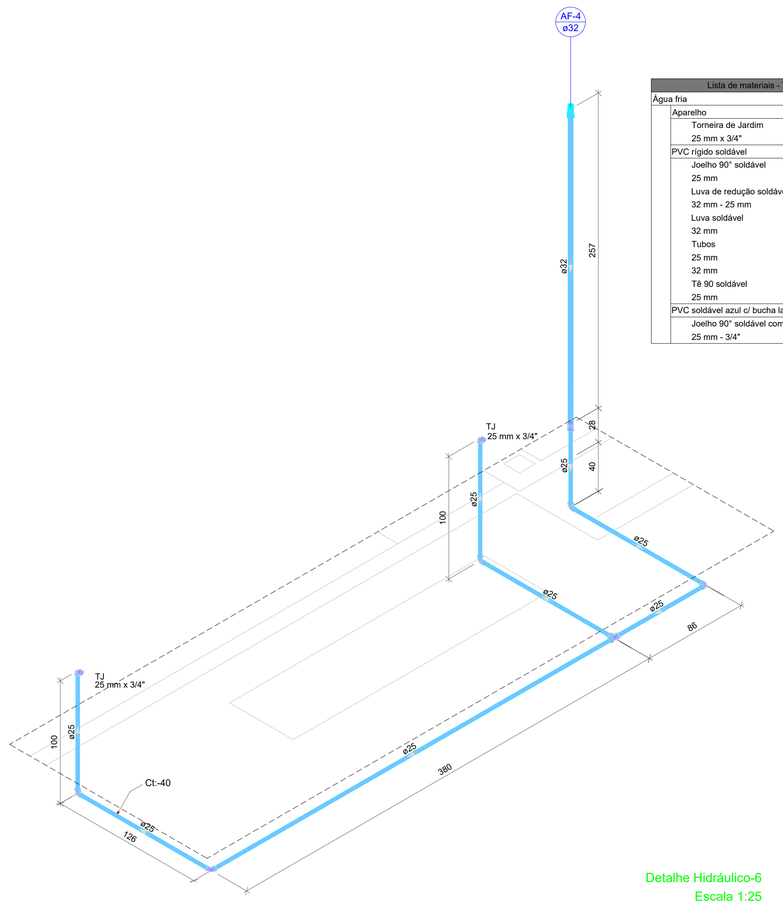


Lista de materiais - Térreo	
Água fria	
Aparelho	
Torneira de Jardim	
25 mm x 3/4"	2 pç
PVC rígido soldável	
Joelho 90° soldável	
25 mm	5 pç
Luva de redução soldável	
32 mm - 25 mm	1 pç
Luva soldável	
32 mm	1 pç
Tubos	
25 mm	10.87 m
32 mm	2.57 m
Tê 90 soldável	
25 mm	1 pç
PVC soldável azul c/ bucha latão	
Joelho 90° soldável com bucha de latão	
25 mm - 3/4"	2 pç

Detalhe Hidráulico-6
Escala 1:25

Lista de materiais - Térreo	
Alimentação	
Metais	
Registro esfera VS compacto soldável PVC	
25 mm	2 pç
PVC rígido soldável	
Joelho 90° soldável	
25 mm	5 pç
Tubos	
25 mm	20.88 m
Água fria	
Metais	
Hidrômetro individual	
1,5 m³/h - 3/4"	1 pç
PVC rígido roscável	
Luva c/ rosca	
3/4"	2 pç
Tubete de polipropileno para hidrômetro	
3/4"	2 pç

Legenda detalhada - Térreo	
Hidrômetro individual	
Metais	
Hidrômetro individual	
1,5 m³/h - 3/4"	1pç
PVC rígido roscável	
Luva c/ rosca	
3/4"	2pç
Tubete de polipropileno para hidrômetro	
3/4"	2pç
Registro esfera VS compacto soldável	
Metais	
Registro esfera VS compacto soldável PVC	
25 mm	1pç

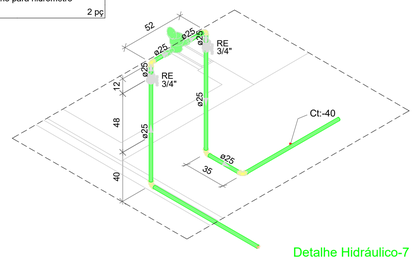

Detalhe Hidráulico-7
Escala 1:25

APROVAÇÕES / OBSERVAÇÕES:

SISTEMA	NORMAS TÉCNICAS ADOTADAS	SISTEMA	NORMAS TÉCNICAS ADOTADAS

PEQUENAS ALTERAÇÕES NA EXECUÇÃO PODERÃO SER FEITAS COM AUTORIZAÇÃO E SUPERVISÃO DO ENGENHEIRO FISCAL RESPONSÁVEL E DE ACORDO COM AS NORMAS TÉCNICAS APLICÁVEIS. TODAVIA MUDANÇAS DIMENSIONAIS DE PORTE NÃO DEVEM SER EXECUTADAS SEM PRÉVIA AUTORIZAÇÃO DO PROJETISTA

REVISÃO	DESCRIÇÃO	RESPONSÁVEL	DATA

Responsável Técnico:

gov.br
Documento assinado digitalmente
CRISTIELI LUZA
Data: 01/06/2026 13:42:03-0300
Verifique em https://validar.iti.gov.br

CRISTIELI LUZA
CREA-SC: 179.176-8
Coordenadora Geral do Setor de Engenharia

Proprietário:

MUNICÍPIO DE UNIAO DO OESTE
CNPJ: 78.505.591/0001-46

OBRA

GRUPAMENTO DA POLÍCIA MILITAR

Avenida Santo Antonio esquina com a Rua Getúlio Vargas - Centro - União do Oeste/SC

TIPO DE PROJETO

Projeto Hidrossanitário

FASE DO PROJETO

APROVAÇÃO

DESCRIÇÃO DA FOLHA

Detalhes Hidráulicos

FOLHA

03 de 09

ESCALA	DATA	DESENHISTA	ARQUIVO PROJETISTA	PROJETO	APROVAÇÃO
Indicada	05/2026				