
Legenda detalhada - Cobertura	
Registro esfera VS compacto soldável	
Metais	
Registro esfera VS compacto soldável PVC	
50 mm	1pç

Legenda de condutos - Cobertura
Água fria
Água fria (Reaproveitamento)
Alimentação

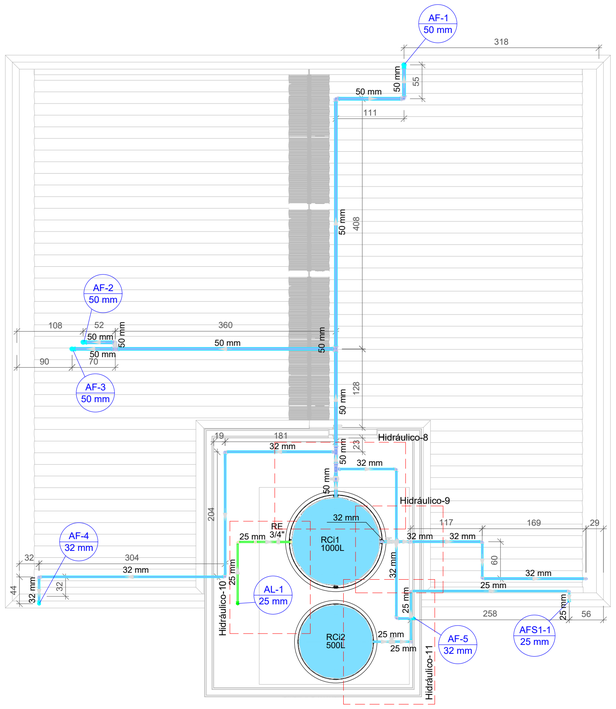


Água Fria Barrilete
Escala 1:50

Lista de materiais - Cobertura		
Alimentação		
PVC rígido soldável		
Adapt sold. c/ flange livre p/ cx. d´água		
25 mm - 3/4"		1 pç
Joelho 90° soldável		
25 mm		6 pç
Torneira de bóia		
3/4"		1 pç
Tubos		
25 mm		2.94 m
Reservatório cilíndrico		
Polietileno		
500 L		1 pç
Água fria		
Metais		
Registro esfera VS compacto soldável PVC		
25 mm		1 pç
32 mm		1 pç
50 mm		1 pç
PVC rígido soldável		
Adapt sold c/ flange fixo p cx. d´água		
32 mm - 1"		2 pç
50 mm - 1.1/2"		1 pç
Joelho 90° soldável		
25 mm		3 pç
32 mm		12 pç
50 mm		8 pç
Tubos		
25 mm		3.14 m
32 mm		15.91 m
50 mm		13.19 m
Tê 90 soldável		
32 mm		1 pç
50 mm		2 pç
Tê de redução 90 soldável		
50 mm - 32 mm		2 pç
Reservatório cilíndrico		
Polietileno		
1000 L		1 pç
Água fria (Reaproveitamento)		
Metais		
Registro esfera VS compacto soldável PVC		
32 mm		1 pç
PVC rígido soldável		
Joelho 90° soldável		
25 mm		5 pç
Tubos		
25 mm		4.38 m

Lista de materiais - Cobertura		
Água fria		
Metais		
Registro esfera VS compacto soldável PVC		
50 mm		1 pç
PVC rígido soldável		
Adapt sold c/ flange fixo p cx. d´água		
50 mm - 1.1/2"		1 pç
Joelho 90° soldável		
32 mm		1 pç
50 mm		2 pç
Tubos		
32 mm		5.09 m
50 mm		2.72 m
Tê de redução 90 soldável		
50 mm - 32 mm		2 pç


Legenda detalhada - Cobertura
Registro esfera VS compacto soldável
Metais
Registro esfera VS compacto soldável PVC
50 mm 1pç

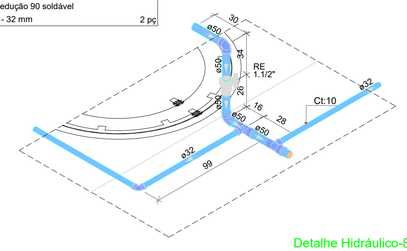

Detalhe Hidráulico-8
Escala 1:25


Lista de materiais - Cobertura		
Água fria		
Metais		
Registro esfera VS compacto soldável PVC		
32 mm		1 pç
PVC rígido soldável		
Adapt sold c/ flange fixo p cx. d´água		
32 mm - 1"		2 pç
Joelho 90° soldável		
32 mm		3 pç
Tubos		
32 mm		5.33 m
Tê 90 soldável		
32 mm		1 pç
Água fria (Reaproveitamento)		
PVC rígido soldável		
Joelho 90° soldável		
25 mm		1 pç
Tubos		
25 mm		3.33 m

Legenda detalhada - Cobertura
Registro esfera VS compacto soldável
Metais
Registro esfera VS compacto soldável PVC
32 mm 1pç

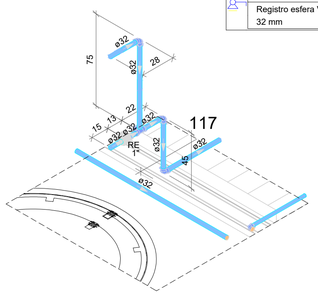

Detalhe Hidráulico-9
Escala 1:25

Lista de materiais - Cobertura		
Alimentação		
PVC rígido soldável		
Adapt sold. c/ flange livre p/ cx. d´água		
25 mm - 3/4"		1 pç
Joelho 90° soldável		
25 mm		6 pç
Torneira de bóia		
3/4"		1 pç
Tubos		
25 mm		2.94 m
Água fria		
Metais		
Registro esfera VS compacto soldável PVC		
25 mm		1 pç

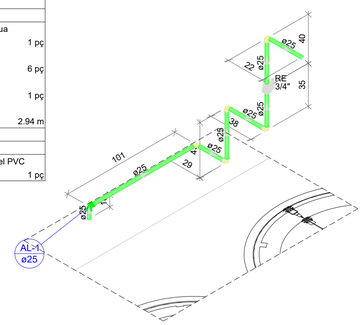


Detalhe Hidráulico-10
Escala 1:25

Legenda detalhada - Cobertura
Registro esfera VS compacto soldável
Metais
Registro esfera VS compacto soldável PVC
25 mm 1pç

Lista de materiais - Cobertura		
Água fria		
PVC rígido soldável		
Joelho 90° soldável		
32 mm		2 pç
Tubos		
32 mm		2.66 m
Água fria (Reaproveitamento)		
Metais		
Registro esfera VS compacto soldável PVC		
32 mm		1 pç
PVC rígido soldável		
Joelho 90° soldável		
25 mm		3 pç
Tubos		
25 mm		4.38 m

Legenda detalhada - Cobertura
Registro esfera VS compacto soldável
Metais
Registro esfera VS compacto soldável PVC
32 mm 1pç

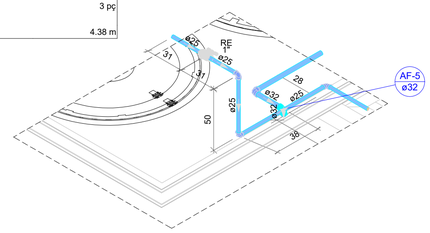

Detalhe Hidráulico-11
Escala 1:25

APROVAÇÕES / OBSERVAÇÕES:

SISTEMA	NORMAS TÉCNICAS ADOTADAS	SISTEMA	NORMAS TÉCNICAS ADOTADAS

PEQUENAS ALTERAÇÕES NA EXECUÇÃO PODERÃO SER FEITAS COM AUTORIZAÇÃO E SUPERVISÃO DO ENGENHEIRO FISCAL RESPONSÁVEL E DE ACORDO COM AS NORMAS TÉCNICAS APLICÁVEIS, TODAVIA MUDANÇAS DIMENSIONAIS DE PORTE NÃO DEVEM SER EXECUTADAS SEM PRÉVIA AUTORIZAÇÃO DO PROJETISTA

REVISÃO	DESCRIÇÃO	RESPONSÁVEL	DATA

Responsável Técnico:

gov.br Documento assinado digitalmente
CRISTIELI LUZA
Data: 01/06/2026 13:42:03-0300
Verifique em https://validar.iti.gov.br

CRISTIELI LUZA
CREA-SC: 179.176-8
Coordenadora Geral do Setor de Engenharia

Proprietário:

MUNICÍPIO DE UNIAO DO OESTE
CNPJ: 78.505.591/0001-46

OBRA
GRUPAMENTO DA POLÍCIA MILITAR
Avenida Santo Antonio esquina com a Rua Getúlio Vargas - Centro - União do Oeste/SC

TIPO DE PROJETO
Projeto Hidrossanitário

FASE DO PROJETO
APROVAÇÃO

DESCRIÇÃO DA FOLHA
Água Fria Barrilete
Detalhes Hidráulicos

FOLHA
04 de 09

ESCALA	DATA	DESENHISTA	ARQUIVO PROJETISTA	PROJETO	APROVAÇÃO
Indicada	05/2026				