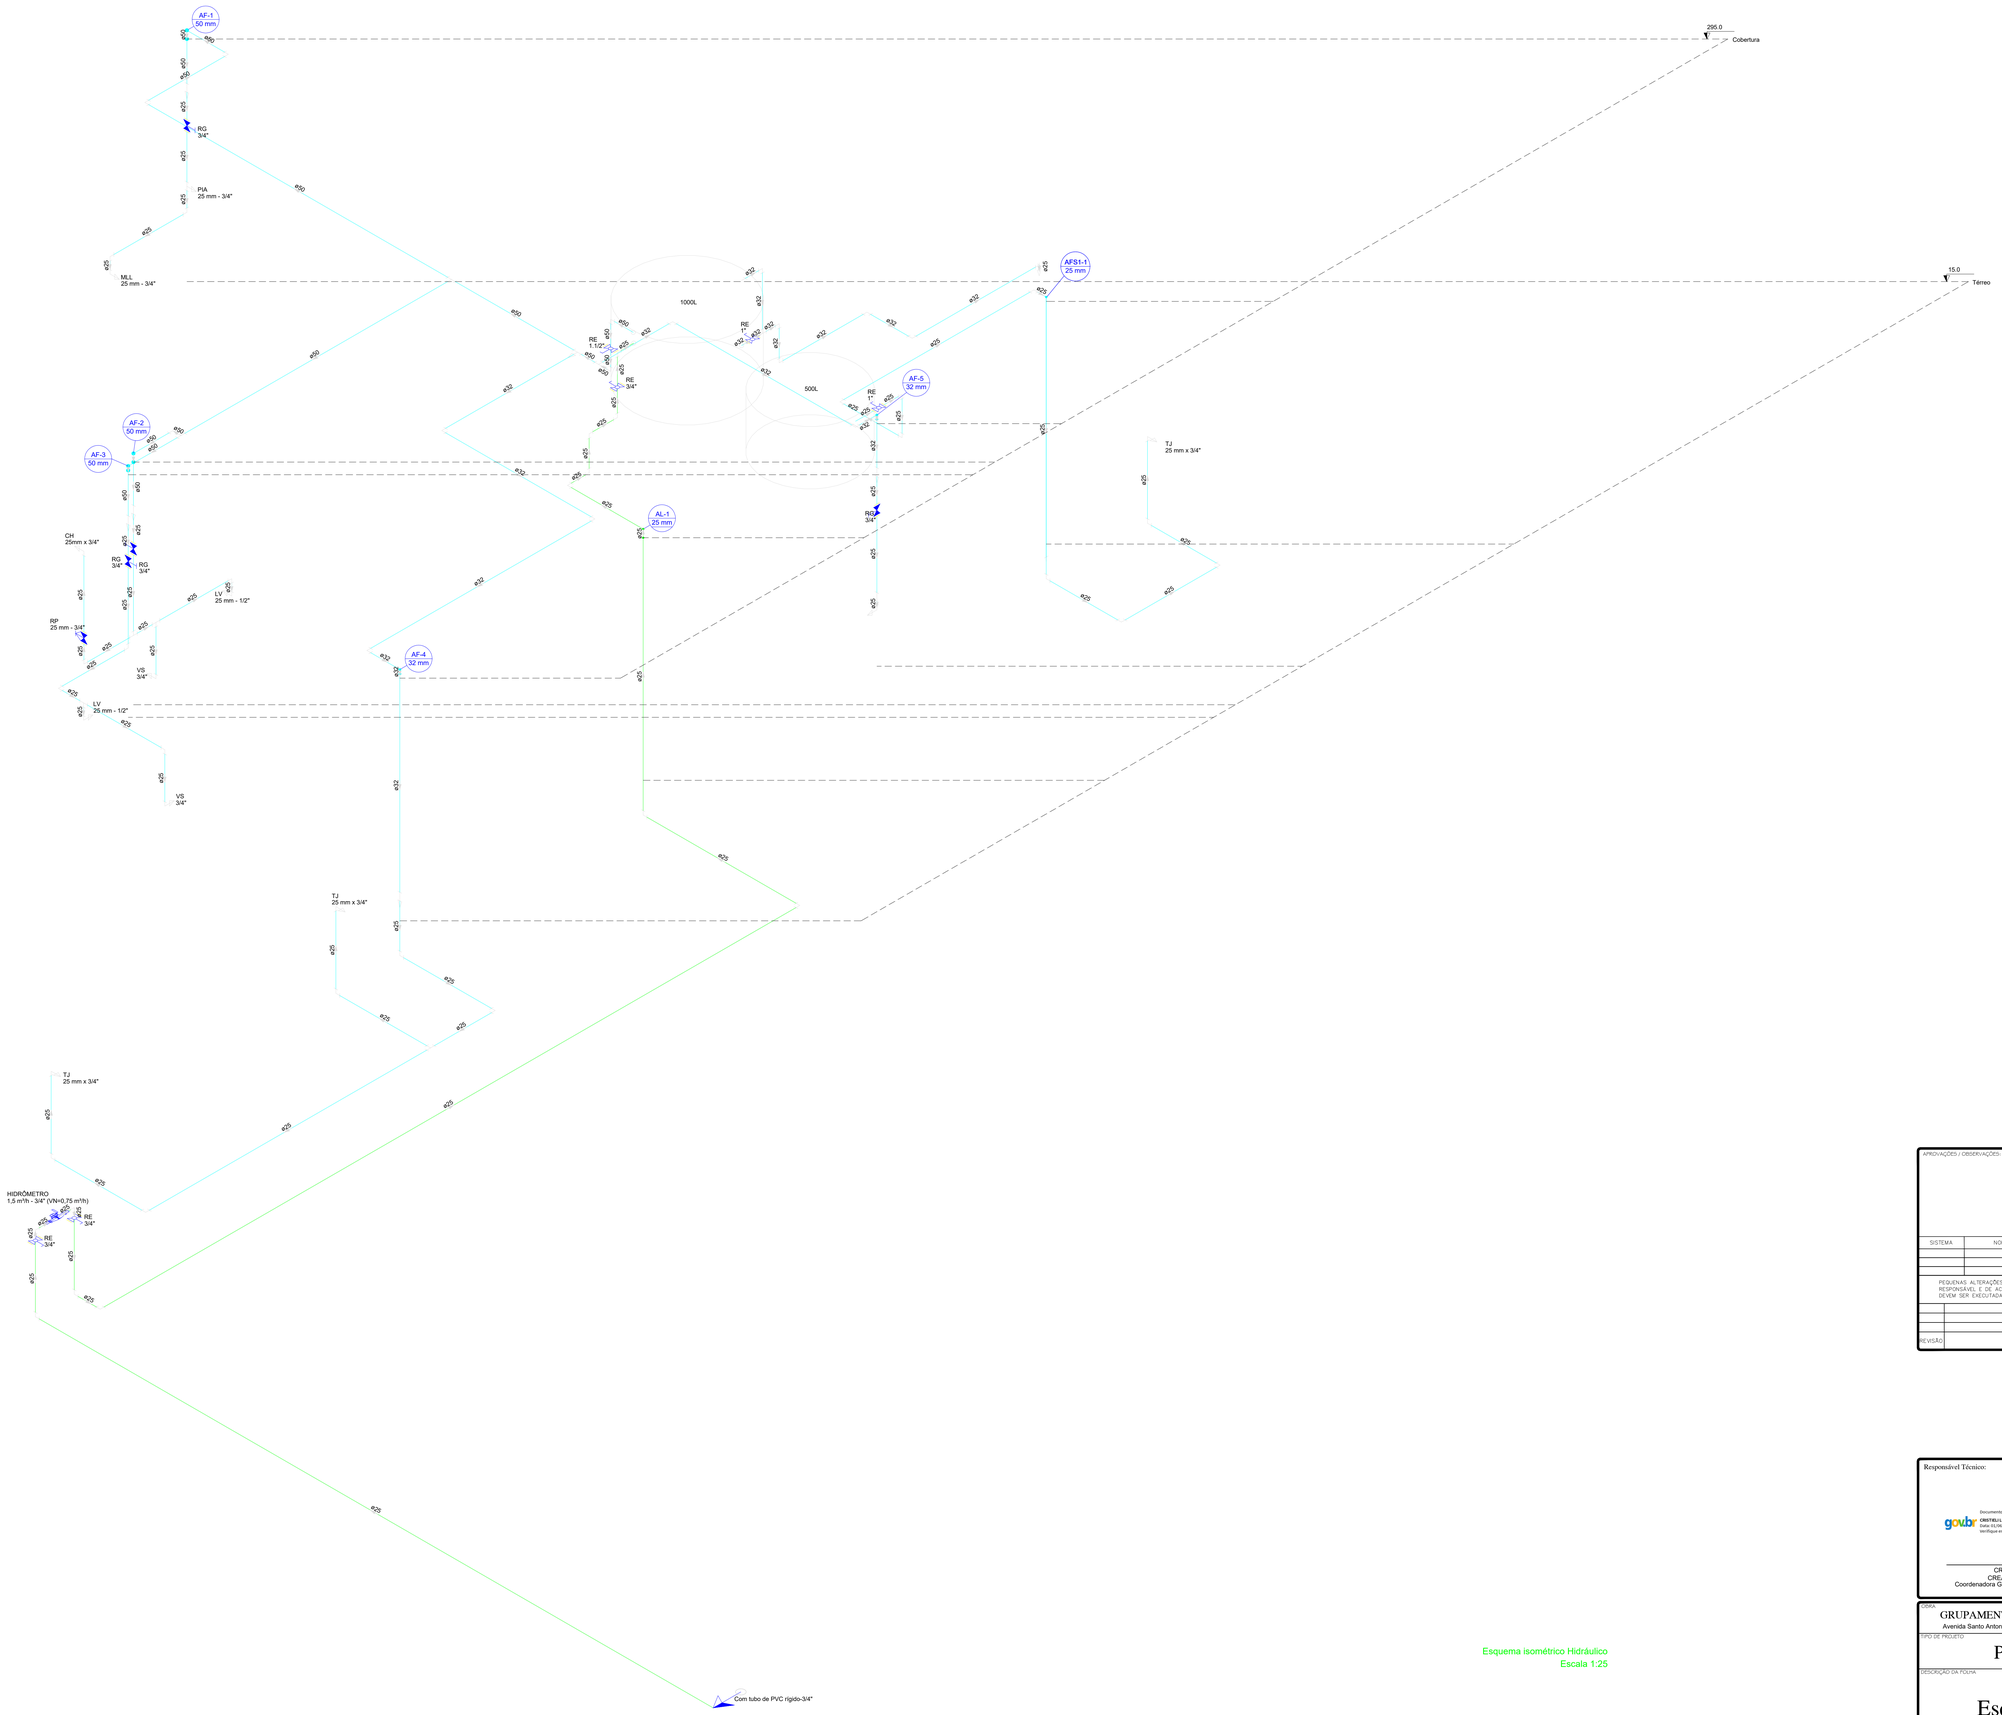


Esquema isométrico Hidráulico
Escala 1:25

APROVAÇÕES / OBSERVAÇÕES:

SISTEMA	NORMAS TÉCNICAS ADOTADAS	SISTEMA	NORMAS TÉCNICAS ADOTADAS

PEQUENAS ALTERAÇÕES NA EXECUÇÃO PODERÃO SER FEITAS COM AUTORIZAÇÃO E SUPERVISÃO DO ENGENHEIRO RESPONSÁVEL E DE ACORDO COM AS NORMAS TÉCNICAS APLICÁVEIS, TODAVIA MUDANÇAS DIMENSIONAIS DE PORTE NÃO DEVEM SER EXECUTADAS SEM PRÉVIA AUTORIZAÇÃO DO PROJETISTA.

REVISÃO	DESCRIÇÃO	RESPONSÁVEL	DATA

Responsável Técnico:

gov.br Documento assinado digitalmente
CRISTIELI LUZA
Data: 01/06/2026 13:42:03-0300
Verifique em https://validar.iti.gov.br

CRISTIELI LUZA
CREA-SC: 179.176-8
Coordenadora Geral do Setor de Engenharia

Proprietário:

MUNICÍPIO DE UNIÃO DO OESTE
CNPJ: 78.505.591/0001-46

OBRA:
GRUPAMENTO DA POLÍCIA MILITAR
Avenida Santo Antonio esquina com a Rua Getulio Vargas - Centro - União do Oeste/SC

TIPO DE PROJETO	FASE DO PROJETO
Projeto Hidrossanitário	APROVAÇÃO

DESCRIÇÃO DA FOLHA	FOLHA
Esquema Isométrico	05 de 09

ESCALA	DATA	DESENHISTA	ARQUIVO PROJETISTA	PROJETO	APROVAÇÃO
indicada	05/2026				