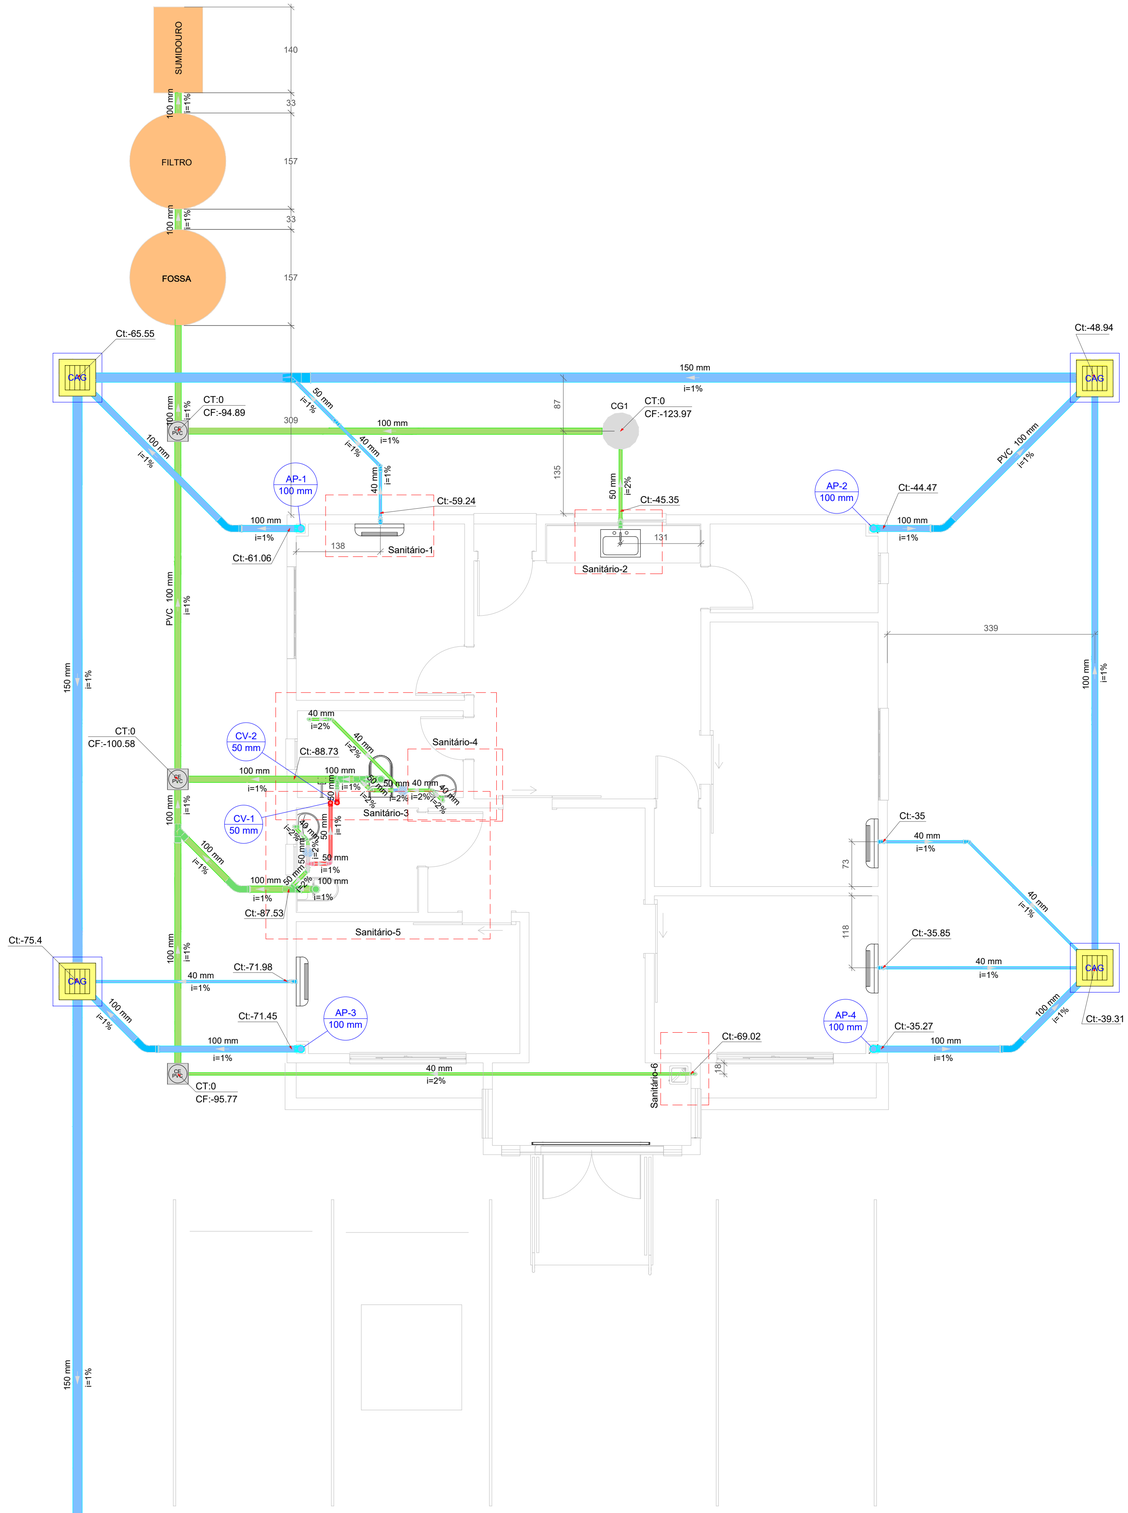


Legenda detalhada - Térreo

- Bebedouro
  - PVC Esgoto
    - Curva 90 curta
      - 40 mm — 1pç
    - Joelho 90 c/anel p/ esgoto secundário
      - 40 mm - 1.1/2" — 1pç
    - Tubo rígido c/ ponta lisa
      - 40 mm — 0.6m
- Bucha de redução longa
  - PVC Esgoto
    - Bucha de redução longa
      - 50 mm - 40 mm — 1pç
- Caixa Sifonada
  - PVC Acessórios
    - Caixa sifonada
      - 150x150x50 — 1pç
- Caixa de areia pluvial c/grelha
  - Caixas de Passagem
    - Caixa de areia pluvial com grelha
      - CAG- 60x60cm — 1pç
- Caixas de passagem
  - Caixas de Passagem
    - Caixa de passagem PVC
      - 30 cm — 1pç
- Cap
  - PVC Esgoto
    - Cap
      - 150 mm — 1pç
- Chuveiro Residencial
  - PVC Acessórios
    - Ralo sifonado alt. reg. saída 40
      - 100 mm - 40 mm — 1pç
  - PVC Esgoto
    - Curva 90 curta
      - 40 mm — 1pç
- Curva 45 Longa para Esgoto Sanitário
  - PVC Esgoto
    - Curva 45 longa
      - 100 mm — 1pç
- Curva 90 curta- coluna
  - PVC Esgoto
    - Curva 90 curta
      - 50 mm — 1pç
- Joelho 45
  - PVC Esgoto
    - Joelho 45
      - 50 mm — 1pç
- Joelho 90
  - PVC Esgoto
    - Joelho 90
      - 50 mm — 1pç
- Joelho 90- coluna
  - PVC Esgoto
    - Joelho 90
      - 50 mm — 1pç
- Junção simples
  - PVC Esgoto
    - Junção simples
      - 100 mm - 50 mm — 1pç
- Junção simples c/ redução
  - PVC Esgoto
    - Junção simples
      - 150 mm - 100 mm — 1pç
    - Redução excêntrica
      - 100 mm - 50 mm — 1pç
- Lavatório Residencial com sifão
  - PVC Acessórios
    - Sifão de copo p/ pia e lavatório
      - 1" - 1.1/2" — 1pç
    - Válvula p/ lavatório e tanque
      - 1" — 1pç
  - PVC Esgoto
    - Curva 90 curta
      - 40 mm — 1pç
    - Joelho 90 c/anel p/ esgoto secundário
      - 40 mm - 1.1/2" — 1pç
    - Tubo rígido c/ ponta lisa
      - 40 mm — 0.6m
- Pia de Cozinha Residencial com Sifão 50mm
  - PVC Acessórios
    - Sifão de copo p/ pia e lavatório
      - 1" - 2" — 1pç
    - Válvula p/ pia
      - 1" — 1pç
  - PVC Esgoto
    - Joelho 90
      - 50 mm — 2pç
    - Tubo rígido c/ ponta lisa
      - 50 mm - 2" — 0.6m
- Ramais de Ventilação
  - PVC Esgoto
    - Joelho 90
      - 50 mm — 1pç
    - Tê sanitário
      - 100 mm - 50 mm — 1pç
- Te sanitário- coluna
  - PVC Esgoto
    - Tê sanitário
      - 50 mm - 50 mm — 1pç
- Vaso Sanitário c/ curva 90°
  - PVC Esgoto
    - Curva 90 curta
      - 100 mm — 1pç

Lista de materiais - Térreo

- Esgoto
  - Caixas de Passagem
    - Caixa de passagem PVC
      - 30 cm — 3 pç
  - PVC Acessórios
    - Caixa sifonada
      - 150x150x50 — 3 pç
    - Ralo sifonado alt. reg. saída 40
      - 100 mm - 40 mm — 1 pç
    - Sifão de copo p/ pia e lavatório
      - 1" - 1.1/2" — 2 pç
      - 1" - 2" — 1 pç
    - Válvula p/ lavatório e tanque
      - 1" — 2 pç
    - Válvula p/ pia
      - 1" — 1 pç
  - PVC Esgoto
    - Curva 45 longa
      - 100 mm — 1 pç
    - Curva 90 curta
      - 100 mm — 2 pç
      - 40 mm — 4 pç
    - Joelho 45
      - 40 mm — 3 pç
      - 50 mm — 4 pç
    - Joelho 90
      - 100 mm — 2 pç
      - 50 mm — 3 pç
    - Joelho 90 c/anel p/ esgoto secundário
      - 40 mm - 1.1/2" — 3 pç
    - Junção simples
      - 100 mm - 50 mm — 2 pç
      - 100 mm- 100 mm — 1 pç
    - Luva simples
      - 100 mm — 11 pç
      - 50 mm — 1 pç
    - Tubo rígido c/ ponta lisa
      - 100 mm - 4" — 30.31 m
      - 40 mm — 13.19 m
      - 50 mm - 2" — 7.04 m
    - Tê sanitário
      - 100 mm - 50 mm — 1 pç
  - Unidades de tratamento
    - Alça
      - Ferro — 2 pç
    - Argamassa
      - Argamassa — 0.34 m³
    - Brita
      - n°3 — 0.53 m³
      - n°4 — 1.2 m³
    - Concreto
      - Concreto — 1.82 m³
    - Tampa
      - Hermética — 1 pç
      - Tijolo — 170 pç
      - Furado
- Pluvial
  - Caixas de Passagem
    - Caixa de areia pluvial com grelha
      - CAG- 60x60cm — 4 pç
  - PVC Esgoto
    - Bucha de redução longa
      - 50 mm - 40 mm — 1 pç
    - Curva 45 longa
      - 100 mm — 4 pç
    - Curva 90 curta
      - 40 mm — 4 pç
    - Joelho 45
      - 40 mm — 2 pç
    - Joelho 90
      - 100 mm — 4 pç
    - Junção simples
      - 150 mm - 100 mm — 1 pç
    - Redução excêntrica
      - 100 mm - 50 mm — 1 pç
    - Tubo rígido c/ ponta lisa
      - 100 mm - 4" — 26.28 m
      - 150 mm - 6" — 37.77 m
      - 40 mm — 13.13 m
      - 50 mm - 2" — 0.82 m
  - PVC misto soldável
    - Luva soldável c/ rosca
      - 25 mm -3/4" — 4 pç
  - PVC rígido soldável
    - Bucha de redução sold. longa
      - 40 mm - 25 mm — 4 pç
    - Curva 90 soldável
      - 25 mm — 8 pç
    - Curva de transposição
      - 25 mm — 4 pç
    - Tubos
      - 25 mm — 24 m
- Ventilação
  - PVC Esgoto
    - Cap
      - 150 mm — 1 pç
    - Curva 90 curta
      - 50 mm — 1 pç
    - Joelho 90
      - 50 mm — 3 pç
    - Tubo rígido c/ ponta lisa
      - 50 mm - 2" — 1.6 m
    - Tê sanitário
      - 50 mm - 50 mm — 1 pç

Legenda de condutos - Térreo

- Esgoto
- Pluvial
- Ventilação

Esgoto e Pluvial Térreo

Escala 1:50

APROVAÇÕES / OBSERVAÇÕES:

SISTEMA	NORMAS TÉCNICAS ADOTADAS	SISTEMA	NORMAS TÉCNICAS ADOTADAS

PEQUENAS ALTERAÇÕES NA EXECUÇÃO PODERÃO SER FEITAS COM AUTORIZAÇÃO E SUPERVISÃO DO ENGENHEIRO FISCAL RESPONSÁVEL E DE ACORDO COM AS NORMAS TÉCNICAS APLICÁVEIS, TODAVIA MUDANÇAS DIMENSIONAIS DE PORTE NÃO DEVEM SER EXECUTADAS SEM PRÉVIA AUTORIZAÇÃO DO PROJETISTA

REVISÃO	DESCRIÇÃO	RESPONSÁVEL	DATA

Responsável Técnico:

gov.br — Documento assinado digitalmente
CRISTIELI LUZA
Data: 01/06/2026 13:48:43-0300
Verifique em https://validar.iti.gov.br

CRISTIELI LUZA
CREA-SC: 179.176-8
Coordenadora Geral do Setor de Engenharia

Proprietário:

MUNICÍPIO DE UNIAO DO OESTE
CNPJ: 78.505.591/0001-46

OBRA

GRUPAMENTO DA POLÍCIA MILITAR

Avenida Santo Antonio esquina com a Rua Getúlio Vargas - Centro - União do Oeste/SC

TIPO DE PROJETO: Projeto Hidrossanitário

FASE DO PROJETO: APROVAÇÃO

DESCRIÇÃO DA FOLHA: Esgoto e Pluvial Térreo

FOLHA: 06 de 09

ESCALA	DATA	DESENHISTA	ARQUIVO PROJETISTA	PROJETO	APROVAÇÃO
Indicada	05/2026				