
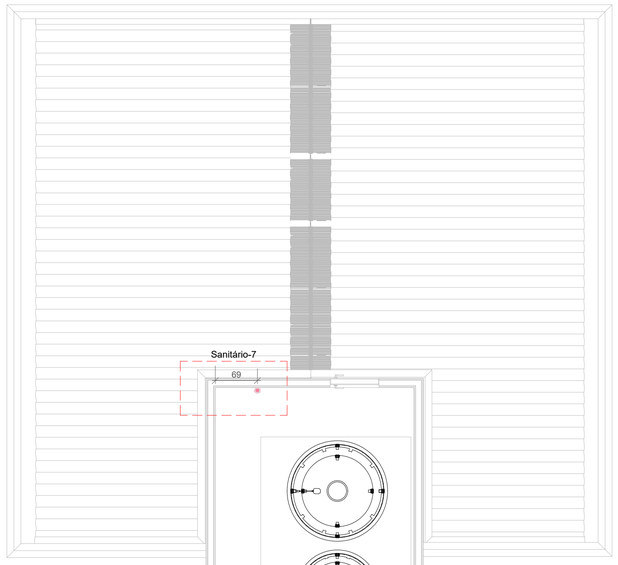


Legenda detalhada - Reservatório	
Terminal de ventilação- coluna	
PVC Esgoto	
Terminal de ventilação	
75 mm	1pç

Legenda de condutos - Reservatório
Ventilação

Lista de materiais - Reservatório		
Ventilação		
	PVC Esgoto	
	Terminal de ventilação	
	75 mm	1 pç
	Tubo rígido c/ ponta lisa	
	75 mm - 3"	2.33 m

Esgoto Reservatório
Escala 1:50

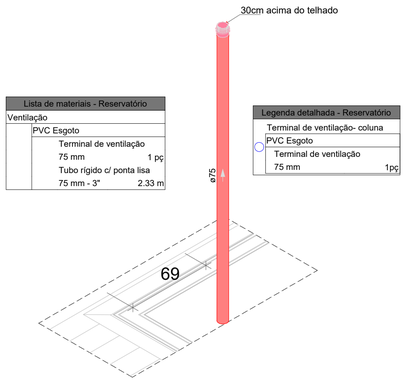


Lista de materiais - Reservatório		
Ventilação		
	PVC Esgoto	
	Terminal de ventilação	
	75 mm	1 pç
	Tubo rígido c/ ponta lisa	
	75 mm - 3"	2.33 m

Legenda detalhada - Reservatório	
Terminal de ventilação- coluna	
PVC Esgoto	
Terminal de ventilação	
75 mm	1pç

Detalhe Sanitário-7
Escala 1:25

Legenda detalhada - Cobertura	
Filtro de água da chuva	
Filtro de água da chuva	
Residencial	
Até 200m²	1pç
Joelho 45	
PVC Esgoto	
Joelho 45	
50 mm	1pç
Joelho 90	
PVC Esgoto	
Joelho 90	
100 mm	1pç
Joelho 90- coluna	
PVC Esgoto	
Joelho 90	
50 mm	1pç
Joelho 90- desce	
PVC Esgoto	
Joelho 90	
100 mm	1pç
Junção simples c/ redução	
PVC Esgoto	
Junção simples	
75 mm - 50 mm	1pç
Redução excêntrica	
75 mm - 50 mm	1pç
Luva de correr	
PVC Esgoto	
Luva de correr	
100 mm	1pç
Ralos pluviais	
PVC Acessórios	
Ralo abacaxi	
100mm	1pç

Legenda de condutos - Cobertura
Pluvial
Ventilação

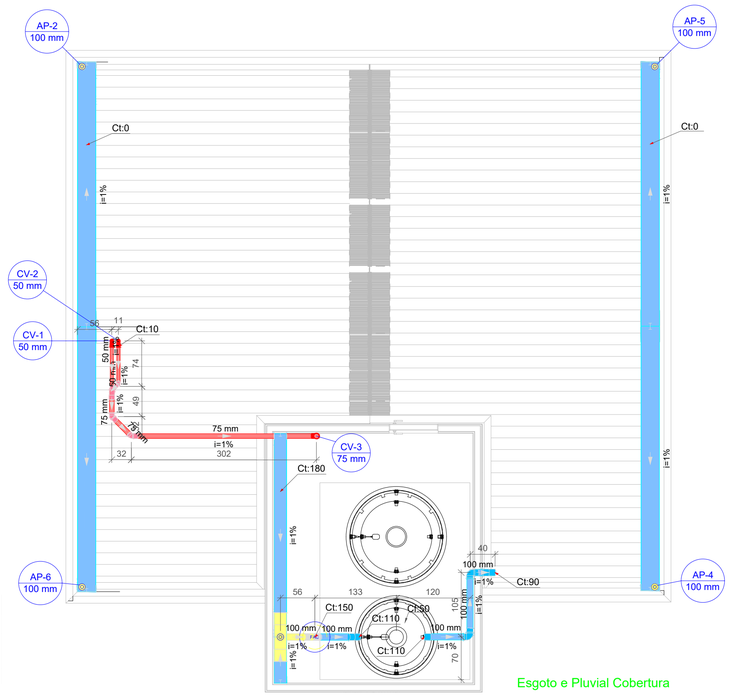

Esgoto e Pluvial Cobertura
Escala 1:50

APROVAÇÕES / OBSERVAÇÕES:

SISTEMA	NORMAS TÉCNICAS ADOTADAS	SISTEMA	NORMAS TÉCNICAS ADOTADAS

PEQUENAS ALTERAÇÕES NA EXECUÇÃO PODERÃO SER FEITAS COM AUTORIZAÇÃO E SUPERVISÃO DO ENGENHEIRO FISCAL RESPONSÁVEL E DE ACORDO COM AS NORMAS TÉCNICAS APLICÁVEIS, TODAVIA MUDANÇAS DIMENSIONAIS DE PORTE NÃO DEVEM SER EXECUTADAS SEM PRÉVIA AUTORIZAÇÃO DO PROJETISTA

REVISÃO	DESCRIÇÃO	RESPONSÁVEL	DATA

Responsável Técnico:

gov.br
Documento assinado digitalmente
CRISTIELI LUZA
Data: 01/06/2026 13:48:43-0300
Verifique em https://validar.iti.gov.br

CRISTIELI LUZA
CREA-SC: 179.176-8
Coordenadora Geral do Setor de Engenharia

Proprietário:

MUNICÍPIO DE UNIAO DO OESTE
CNPJ: 78.505.591/0001-46

OBRA
GRUPAMENTO DA POLÍCIA MILITAR
Avenida Santo Antonio esquina com a Rua Getúlio Vargas - Centro - União do Oeste/SC

TIPO DE PROJETO	FASE DO PROJETO
Projeto Hidrossanitário	APROVAÇÃO

DESCRIÇÃO DA FOLHA
Esgoto Reservatório
Esgoto e Pluvial Cobertura
Detalhe Esgoto

FOLHA
08 de 09

ESCALA	DATA	DESENHISTA	ARQUIVO PROJETISTA	PROJETO	APROVAÇÃO
Indicada	05/2026				