

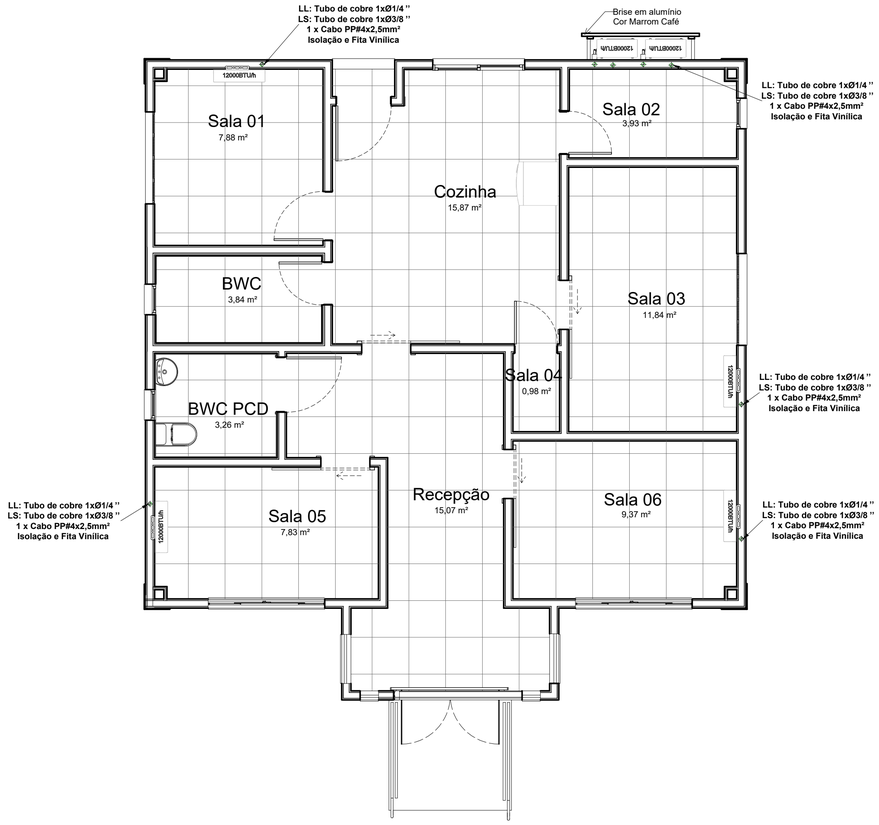


1. PLANTA BAIXA - TÉRREO
Escala: 1 : 50

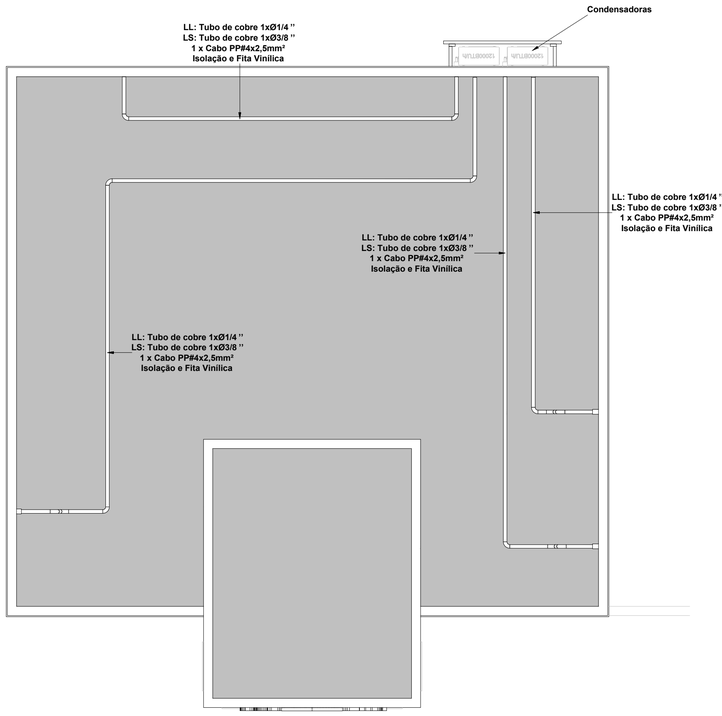


2. PLANTA BAIXA - COBERTURA
Escala: 1 : 50


3D Ar Condicionado
Escala: 1 : 1

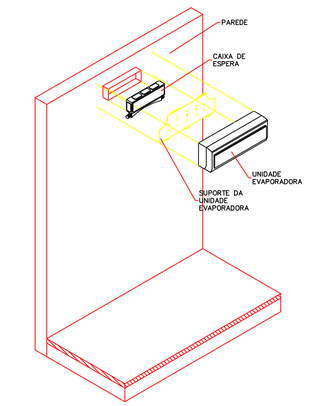


VISTA ISOMÉTRICA
SEM ESCALA

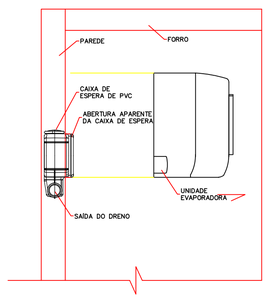


INSTALAÇÃO DA CAIXA DE ESPERA
SEM ESCALA

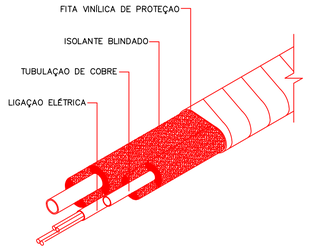


DETALHE DA TUBULAÇÃO
SEM ESCALA

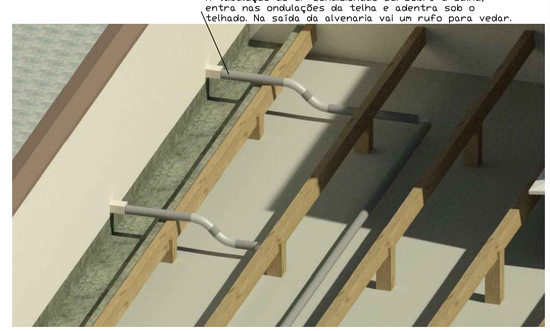

Detalhe Tubulação do Ar Condicionado
Escala: 1 : 1

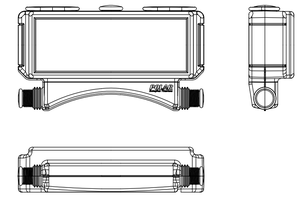

VISTAS CAIXA DE ESPERA
SEM ESCALA

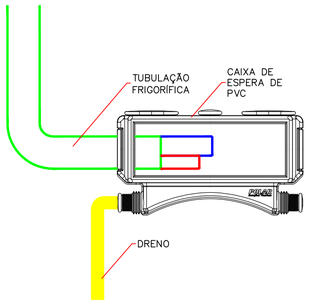

DETALHE DA CAIXA DE ESPERA
SEM ESCALA

APROVAÇÕES / OBSERVAÇÕES:

SISTEMA	NORMAS TÉCNICAS ADOTADAS	SISTEMA	NORMAS TÉCNICAS ADOTADAS

PEQUENAS ALTERAÇÕES NA EXECUÇÃO PODERÃO SER FEITAS COM AUTORIZAÇÃO E SUPERVISÃO DO ARQUITETO RESPONSÁVEL E DE ACORDO COM AS NORMAS TÉCNICAS APLICÁVEIS, TODAVIA MUDANÇAS DIMENSIONAIS DE PORTE NÃO DEVEM SER EXECUTADAS SEM PRÉVIA AUTORIZAÇÃO DO PROJETISTA

Responsá

gov.br Documento assinado digitalmente
CRISTIELI LUZA
Data: 01/07/2026 09:04:18-0300
Verifique em https://validar.iti.gov.br

CRISTIELI LUZA
CREA/SC: 179.176-8
Coordenadora Geral do Setor de Engenharia

Proprietário:

MUNICÍPIO DE UNIÃO DO OESTE/SC
CNPJ: 78.505.591/0001-46

OBRA
Grupamento da Polícia Militar
AVENIDA SANTO ANTONIO ESQUINA COM A RUA GETÚLIO VARGAS - CENTRO - UNIÃO DO OESTE/SC

TIPO DE PROJETO	FASE DO PROJETO
Arquitetônico	APROVAÇÃO

DESCRIÇÃO DA FOLHA
Locação e detalhes dos Condicionadores de Ar

FOLHA
ARQ - 01
de 01

ESCALA	DATA	DESENHISTA	ARQUIVO PROJETISTA	PROJETO	APROVAÇÃO
indicada	05/2026				