
IMAGEM ILUSTRATIVA

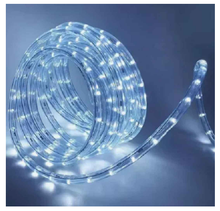

CANTEIROS DA PRAÇA DEVEM SER CONTORNADOS COM MANGUEIRA LUMINOSA LED LUZ BRANCA.

IMAGEM ILUSTRATIVA



REFLETOR LED LUZ VERDE 150W 220V

IMAGEM ILUSTRATIVA



CASCATA LUMINOSA LED LUZ BRANCA

IMAGEM ILUSTRATIVA



ÁRVORE DE NATAL PIXEL DIGITAL DANÇANTE

IMAGEM ILUSTRATIVA




REFLETOR LED LUZ VERDE 150W 220V

DESCRIÇÃO		INSTALAÇÃO	FORNECIMENTO DE MATERIAL E INSTALAÇÃO
	ÁRVORE DE NATAL PIXEL DIGITAL DANÇANTE	01 UND	
	ARRANJO METÁLICO ESTRELA	04 UND	04 UND
	REFLETOR LED LUZ VERDE 150W	02 UND	
	BASTÃO SNOWFALL 1M BRANCO	30 UND	10 UND
	ARRANJO METÁLICO SPUTNIK	08 UND	04 UND
	CASCATA LED LUZ BRANCA	14 UND	02 UND
	CONJUNTO LED LUZ BRANCA	30 UND	25 UND
	CONJUNTO LED LUZ MORNA	86 UND	95 UND
	MANGUEIRA LED BRANCA	110 M	50 M
	MANGUEIRA LED VERDE		16 M
	MANGUEIRA LED VERMELHA		16 M
	MANGUEIRA LED MORNA	40 M	20 M
	ESTRELA SPUTNIK	08 UND	04 UND
	ESTRELA SPUTNIK		02 UND

IMAGEM ILUSTRATIVA




ARRANJO METÁLICO PORTAL

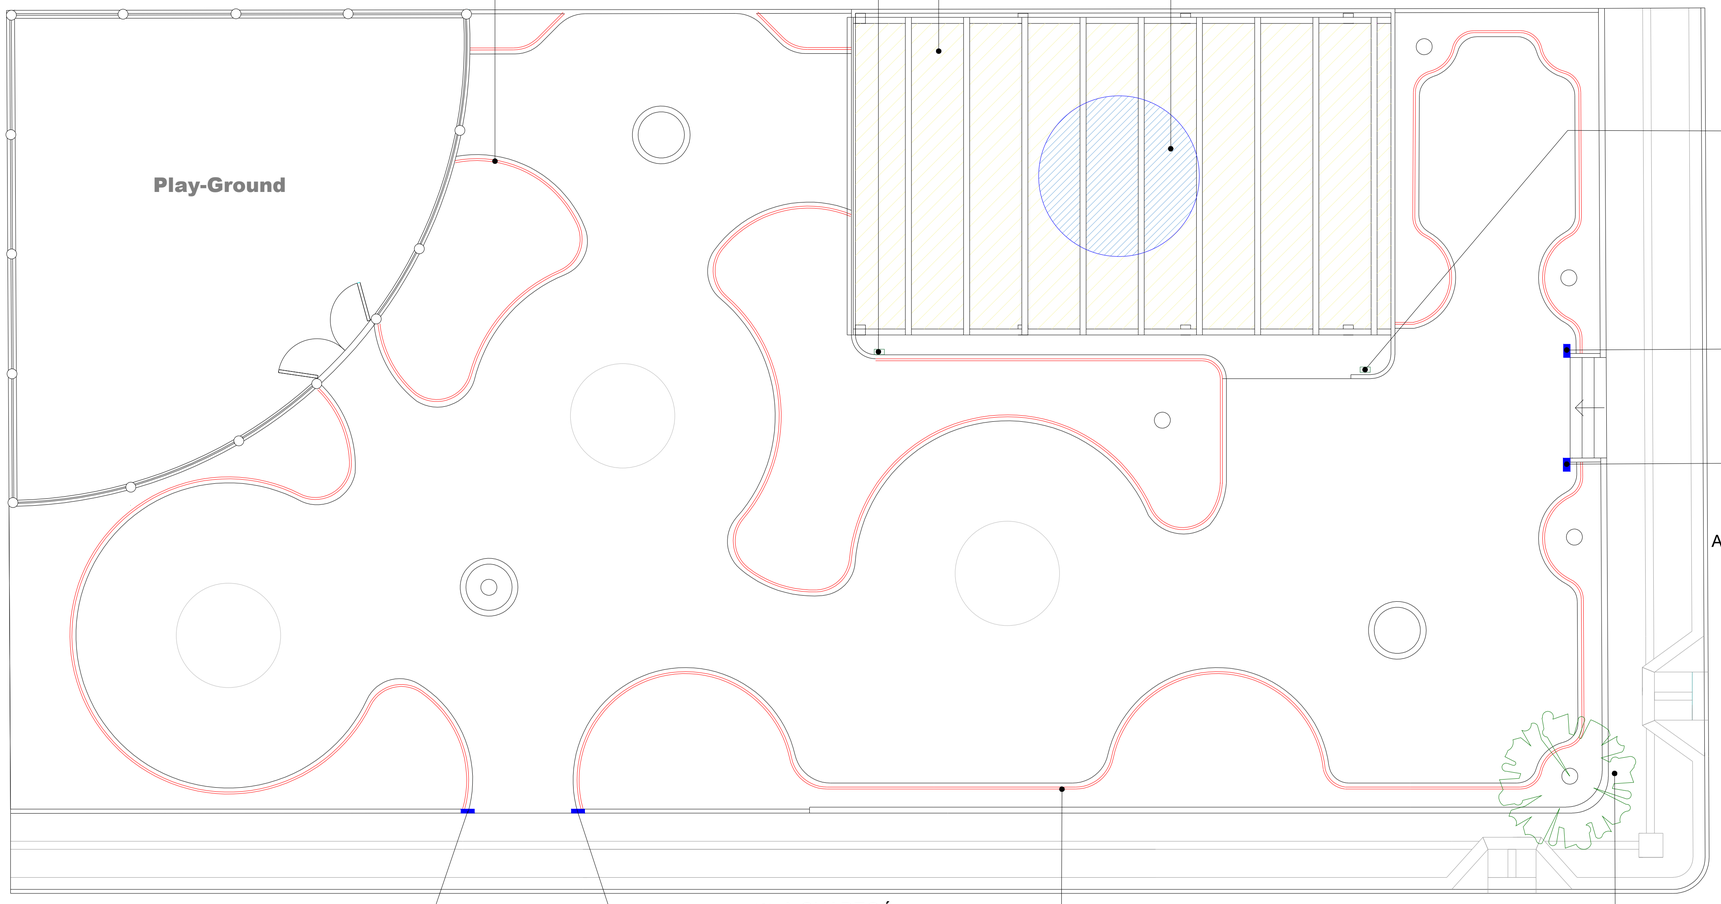

RUA CHAPECÓ

ARRANJO METÁLICO SPUTNIK



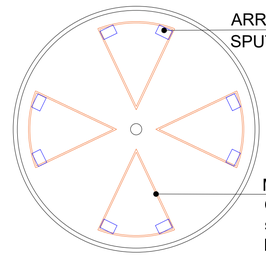

ROTATÓRIA

IMAGEM ILUSTRATIVA



ARRANJO METÁLICO PORTAL

CANTEIROS DA PRAÇA DEVEM SER CONTORNADOS COM MANGUEIRA LUMINOSA LED LUZ BRANCA.

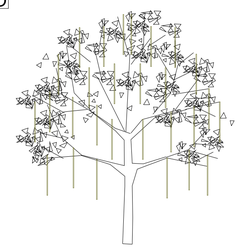


IMAGEM ILUSTRATIVA

BASTÃO SNOWFALL BRANCO
CONJUNTO DE LED LUZ



IMAGEM ILUSTRATIVA



BASTÃO SNOWFALL
- 1 Metro
- Luz Branca
- 220v

MUNICÍPIO DE UNIÃO DO OESTE

DESCRIÇÃO: Iluminação Natalina Praça	ESCALA: INDICADA
ENDEREÇO DA OBRA: Av. São Luiz, esquina com a Rua Chapecó, centro, União do Oeste/SC	DATA: Out/2026
CONTEÚDO: - Planta baixa; - Detalhes	N. DO PROJETO:
	ÁREA: —
DESENHISTA: Cristieli Luza	PRANCHA: 01 de 01